






Sezione A-A'

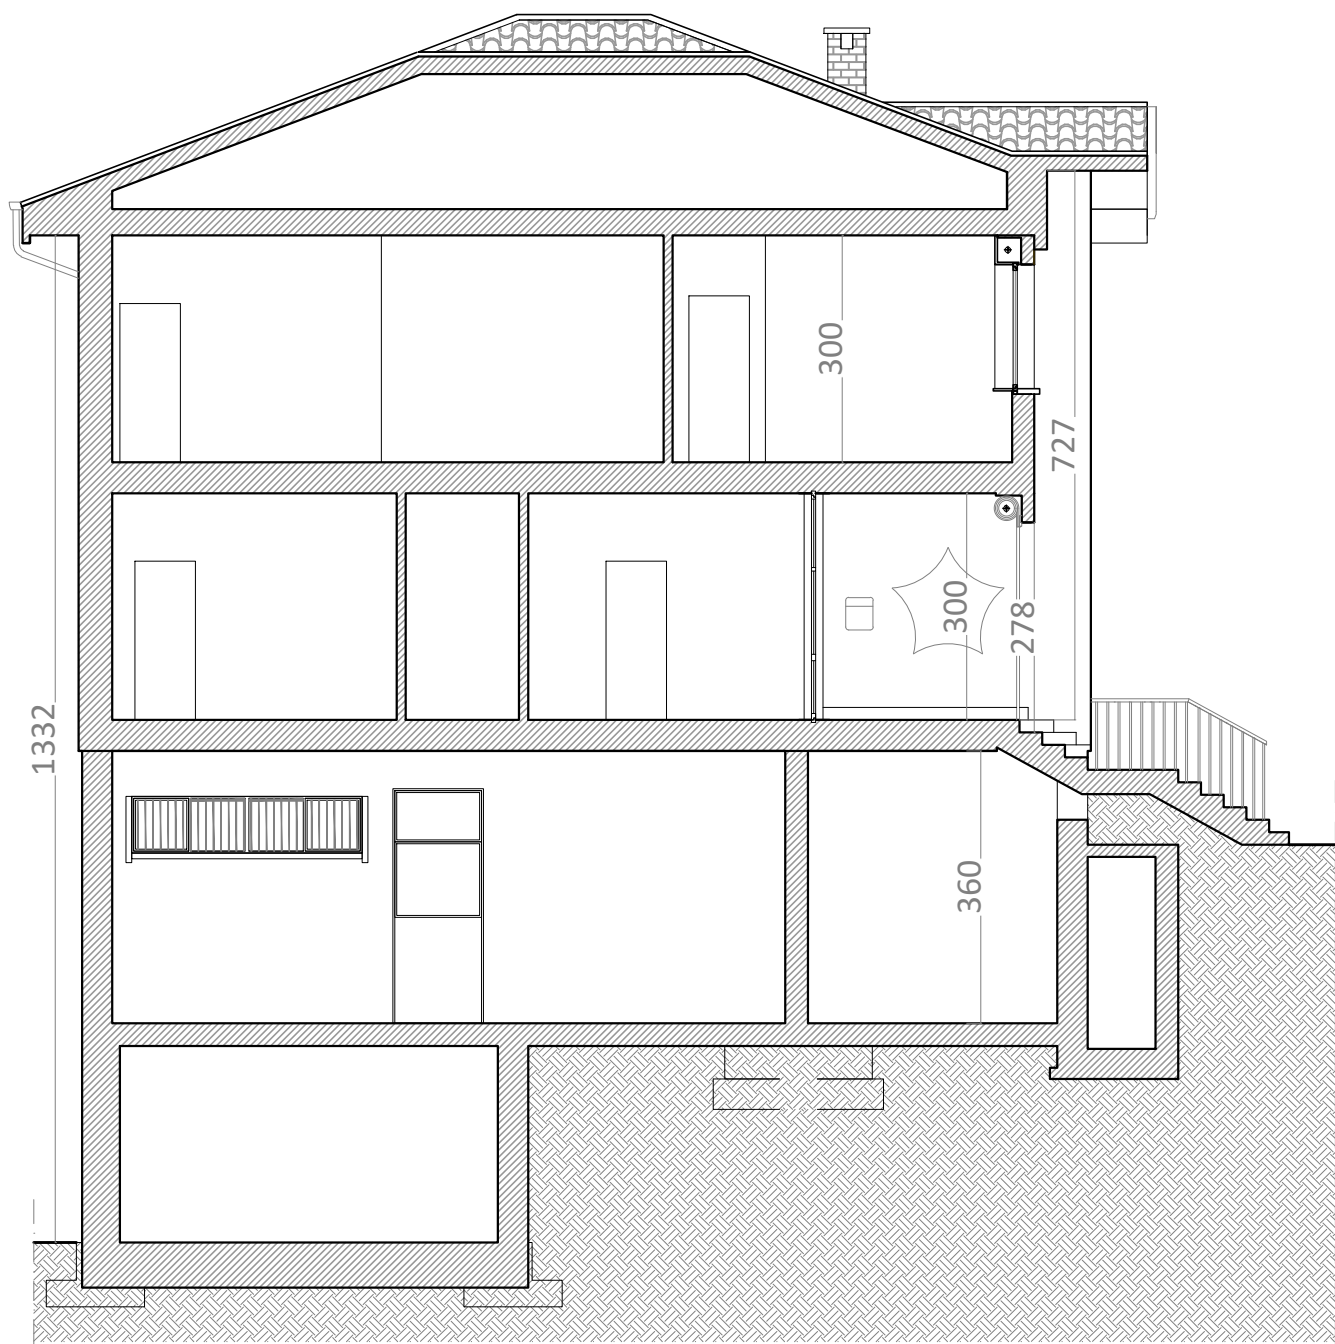

Sezione B-B'

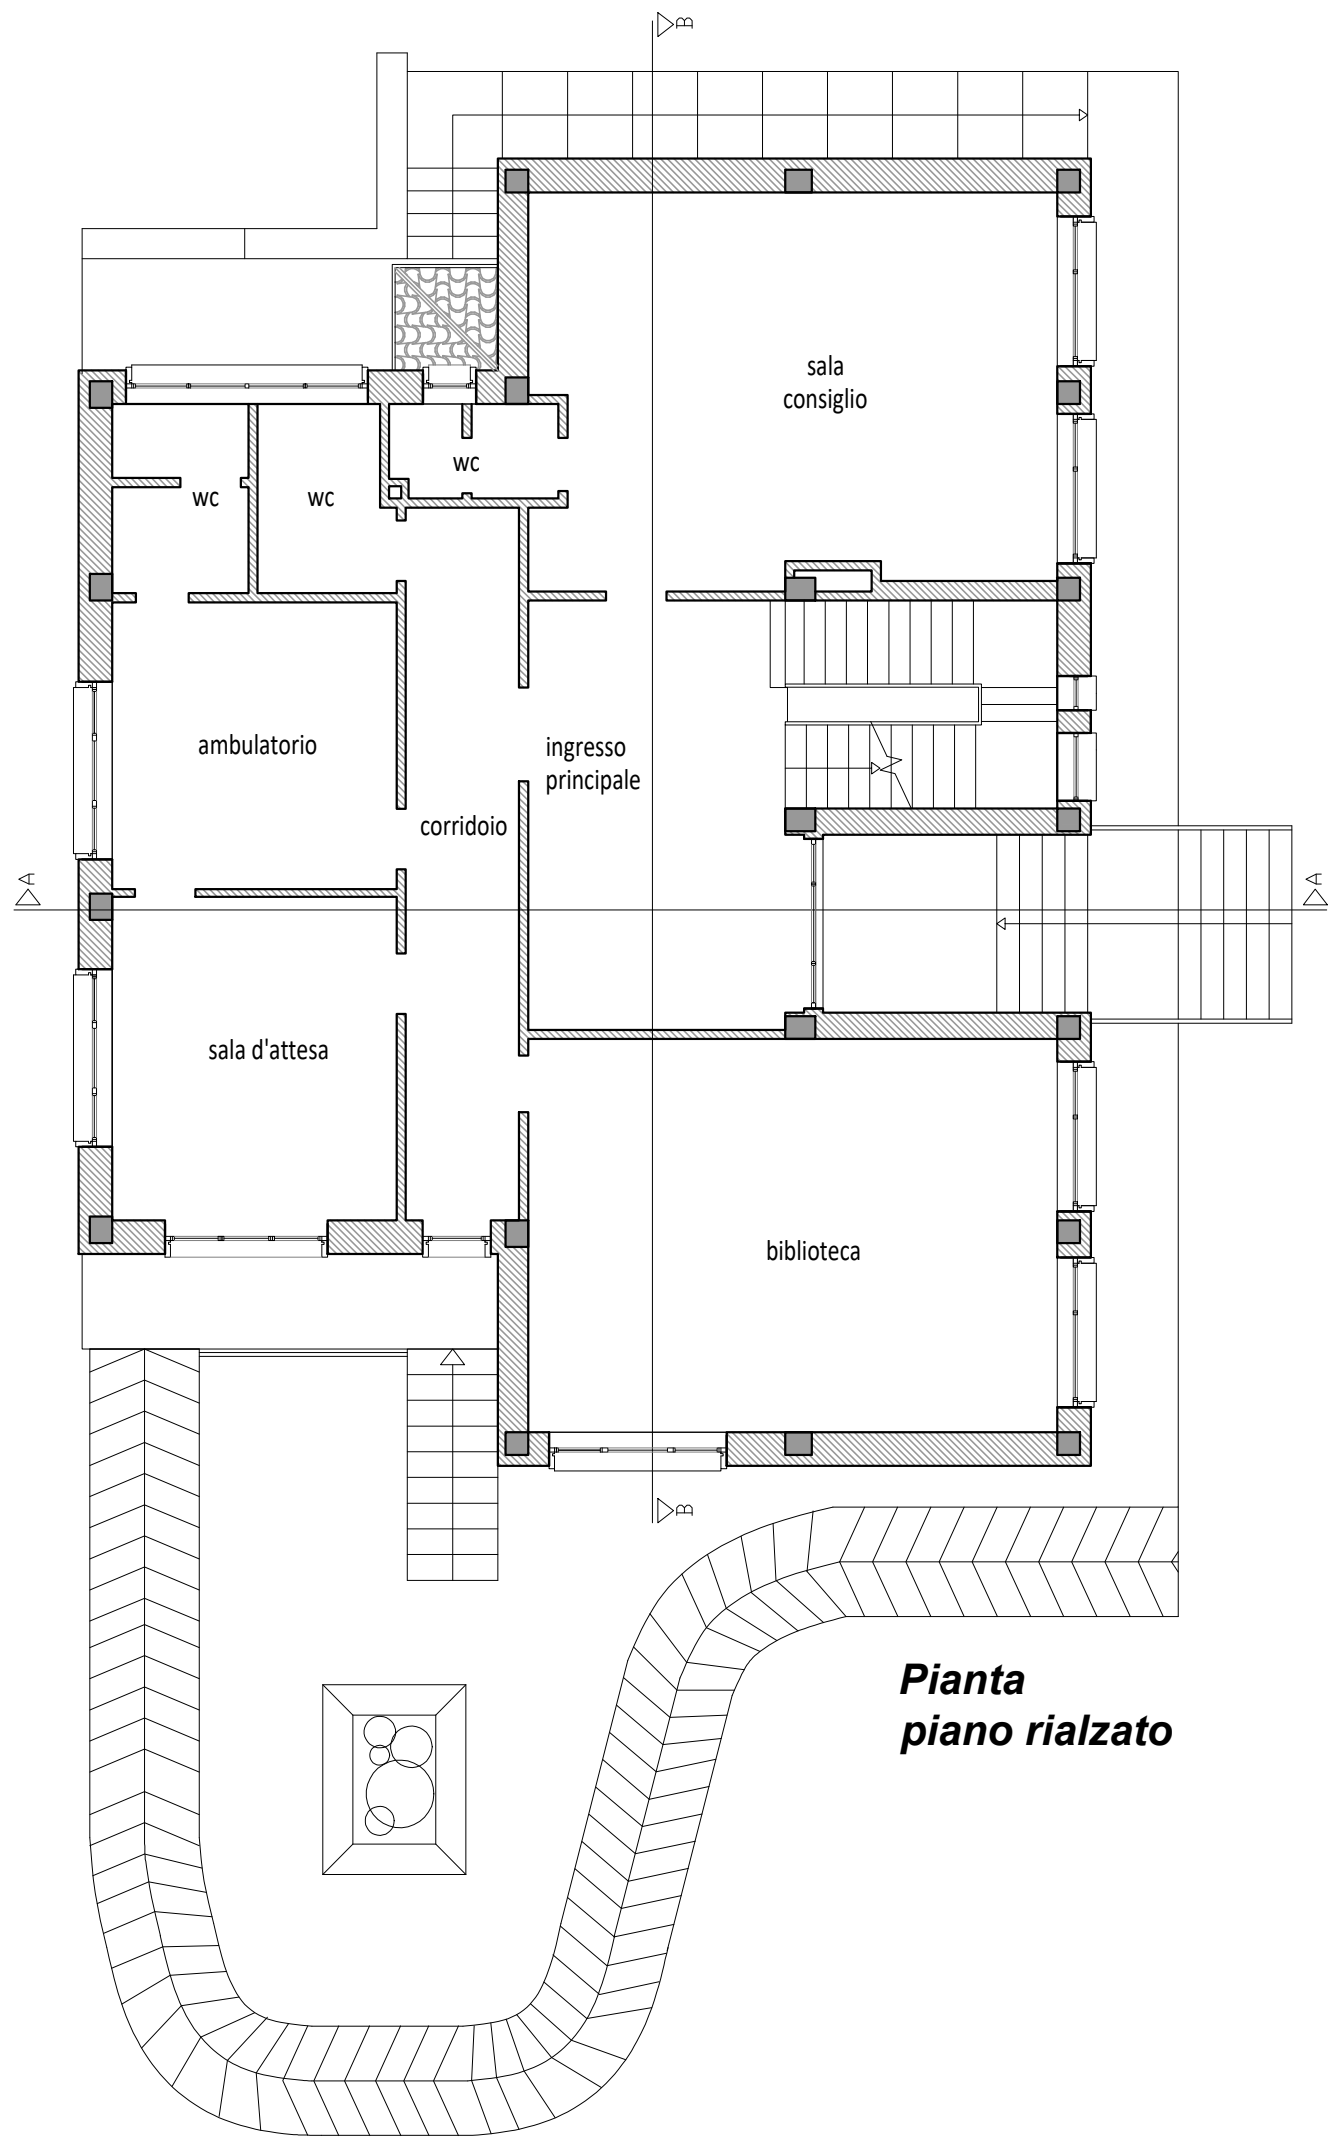

Pianta piano rialzato

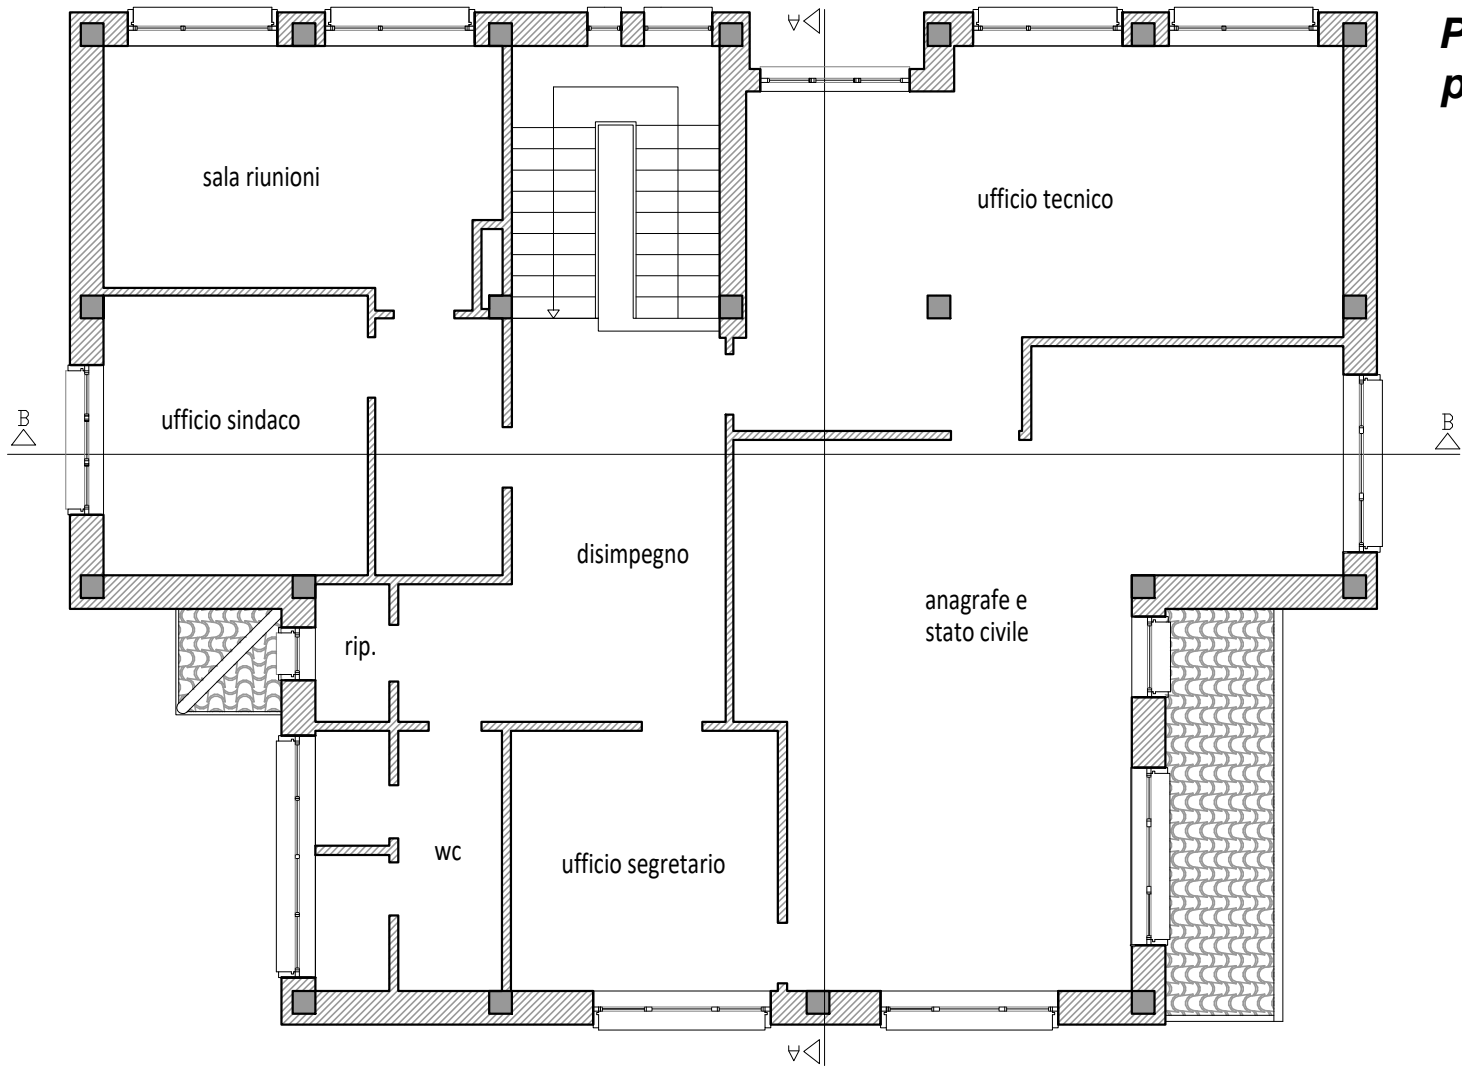

Pianta piano primo

Localizzazione
VARISELLA (TO)

Committente
Comune di Varisella

Progetto
Progetto Definitivo/Esecutivo
Elaborati Grafici Architettonici
Interventi di contenimento energetico sulla sede municipale

Dettaglio ubicazione
via Don Giocondo Cabodi, 4 - 10070 Varisella (TO)

<u>Approvazione Committente</u>		<u>Validazione</u>	<u>Verifica</u>		
 studio tecnico associato START STUDIO TECNICO ASSOCIATO START Sede legale: via I. Durandi, 2 - 10144 - TORINO P.I. 11918080018		<u>PEn</u> Ing. Fabio Sestini <u>CSP</u> Ing. Nicola Morandi	<u>Collaboratori</u> Arch. Roberta Busato dott.ssa Francesca Puzzello Arch. Fiorella De Marco		
<u>n. Ver</u>	<u>Data</u>	<u>Descrizione Contenuto</u>	<u>Red.</u>	<u>Contr.</u>	<u>Appr.</u>
1	marzo 19	Elaborati grafici -Sezioni stato di fatto scala 1:100	FDM	FP	
Scala 1:100		Nome File	Pos. archivio informatico	Id Dossier	
<u>Tip.In.</u>	<u>N. Prog.</u>	<u>Id.Inc.</u>	<u>Fase</u>	<u>Id. Elaborato</u>	N. 5.4
B	5	PEn	DE	EGA-04	