PIANTA PIANO PRIMO - scala 1:100

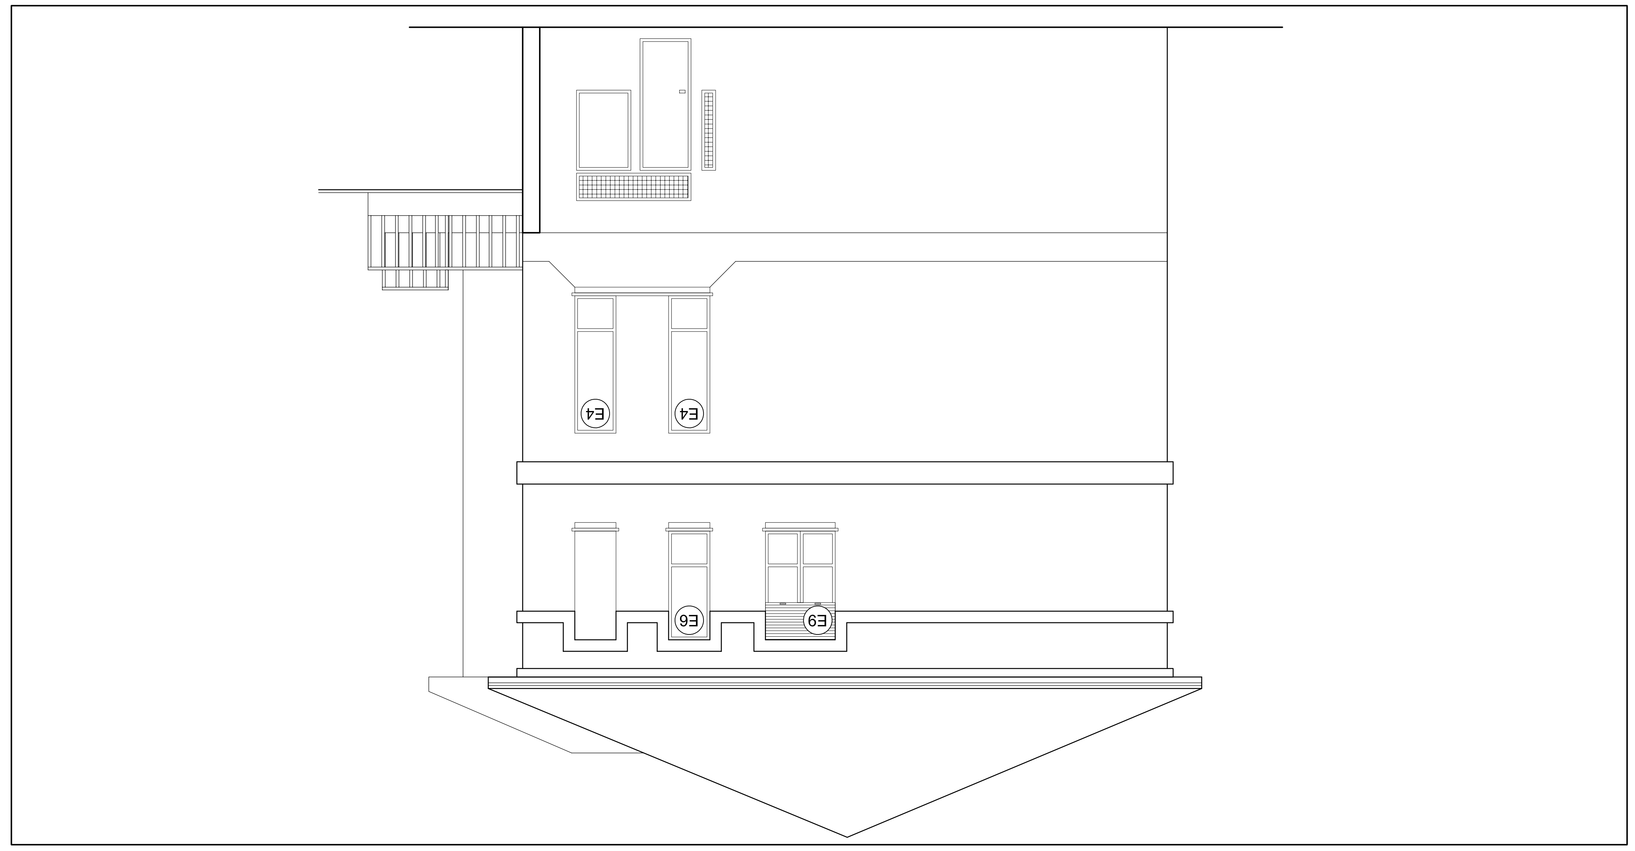

SEZIONE A-A - scala 1:100

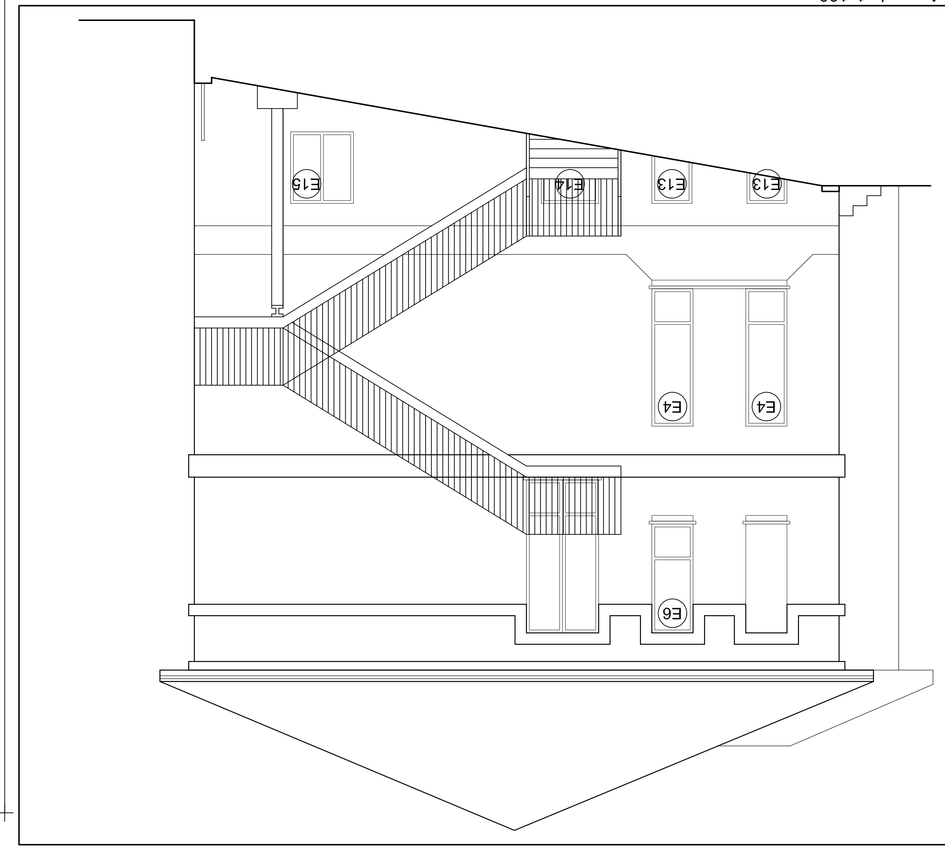

PROSPETTO OVEST - scala 1:50

PROSPETTO EST - scala 1:50

REGIONE PIEMONTE	PROVINCIA DI TORINO		
COMUNE DI VARISELLA			
Bando			
DECRETO del FARE PRESENTAZIONE PROGETTO ESECUTIVO IMMEDIATAMENTE CANTIERABILE DI MESSA IN SICUREZZA, RISTRUTTURAZIONE E MANUTENZIONE STRAORDINARIA PER LA CONCESSIONE DI CONTRIBUTI PER INTERVENTI EDILIZI SU EDIFICI SCOLASTICI DI PROPRIETA' DI ENTE LOCALE SEDE DI SCUOLE STATALI DELL'INFANZIA, PRIMARIA, SECONDARIA DI I° e II° GRADO Art.18 comma 8-quater legge 9 agosto 2013, n. 98 "Conversione in legge, con modificazioni, del decreto-legge 21 giugno 2013, n. 69, recante disposizioni urgenti per il rilancio dell'economia".			
MESSA IN SICUREZZA, RISTRUTTURAZIONE E MANUTENZIONE STRAORDINARIA SCUOLA DELL'INFANZIA E PRIMARIA VIA DON GIOCONDO CABODI			
PROGETTO ESECUTIVO			
Oggetto: Progetto: Prospetti - Abaco serramenti esterni			Tav:E 06
			Scala:1:50
Data: Settembre 2013	File:		Rif./Int.
Rev	Data	File	Note
01	-		
02	-		
03	-		
Proprieta': COMUNE DI VARISELLA			

RCH INGEGNO
SERVIZI PER L'EDILIZIA
BUILDING SERVICES
via Ceretta n° 60 – 10040 Leinì – Torino – Tel./Fax.011-9974957
E-Mail: archmgdstudioarchmgegni.it
professionisti associati – arch. Graziella Gatti – ing. Dario Lietto

E1 = n 2 PT

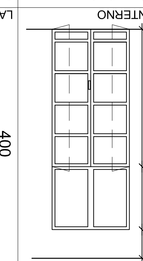

Portoncino di sicurezza con apertura ad anta, maniglia in posizione standard. Sopraluce vetrato o cieco fisso

E2= n 2 PT

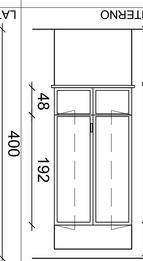

Serramento con apertura ad anta, maniglia in posizione inferiore.

E3= n 8 PT

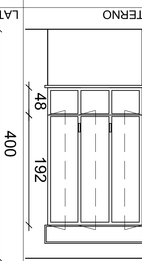

Serramento con apertura ad anta, maniglia in posizione inferiore. Cassonetto superiore e persiana.

E4= n 8 PT

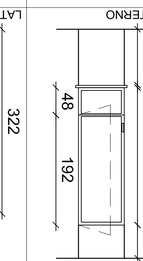

Serramento con apertura ad anta, fiancata in posizione inferiore.

E5= n 2 PT

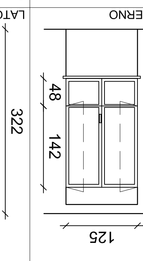

Serramento con apertura ad anta, maniglia in posizione inferiore.

E6= n 6 PT

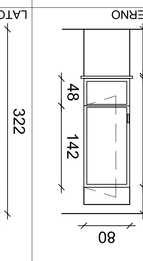

Serramento con apertura ad anta, fiancata in posizione inferiore.

E7= n 2 PT

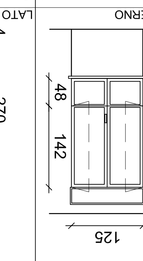

Serramento con apertura ad anta, fiancata in posizione inferiore. Cassonetto superiore e persiana.

E8 = n 1 VANO SCALA PT

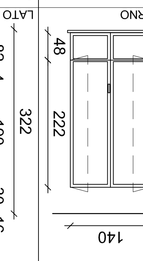

Serramento con apertura ad anta.

E9 = n 1 PT

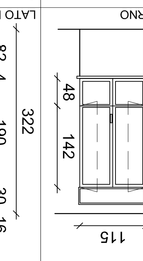

Serramento con apertura ad anta, fiancata in posizione inferiore. Cassonetto superiore e persiana.

E10 = n 8 PT

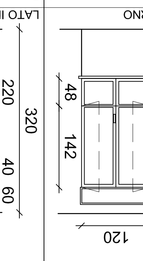

Serramento con apertura ad anta, fiancata in posizione inferiore. Cassonetto superiore e persiana.

E11 = n 1 PS

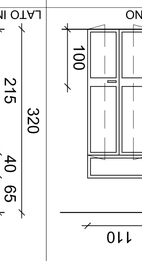

Portoncino di sicurezza con apertura ad anta, maniglia in posizione standard. Sopraluce vetrato fisso

E12 = n 2 PS

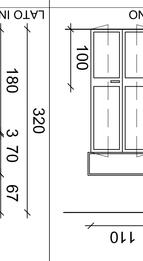

Serramento con apertura ad anta, pannelli superiori vetrati inferiori ciechi. Cassonetto superiore e persiana

E13 = n 2 PS

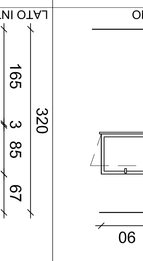

Serramento con apertura tipo vasistas con sganci manuale in sommità

E14 = n 1 PS

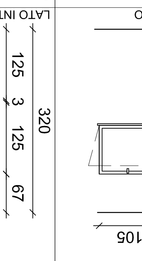

Serramento con apertura tipo vasistas con sganci manuale in sommità

E15 = n 1 PS

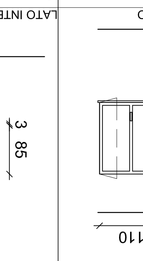

Serramento con apertura ad anta, maniglia in posizione inferiore

E16 = n 1 VANO SCALA PS

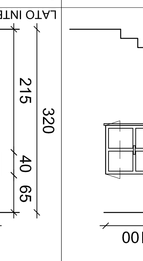

Serramento con apertura ad anta, maniglia in posizione centro

E17 = n 2 PS

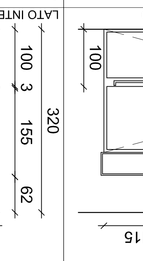

Serramento con apertura ad anta, maniglia in posizione inferiore. Cassonetto superiore e persiana

E18 = n 3 PS

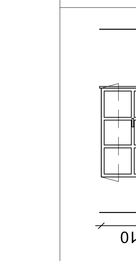

Serramento con apertura ad anta, maniglia in posizione standard. Griglia estrema con disegno pari al serramenti in facciata