

REGIONE PIEMONTE
CITTA' METROPOLITANA DI TORINO
Comune di VARISELLA

PROGETTO DEFINITIVO - ESECUTIVO

ai sensi dell' art. 23 del D. Lgs. 16 aprile 2016, n. 50

INTERVENTO:

LAVORI DI MESSA IN SICUREZZA DI UNA SERIE DI STRADE COMUNALI

OGGETTO:

INQUADRAMENTO GENERALE

Proprietà:

COMUNE DI VARISELLA

via Don Giocondo Cabodi, 4

10070 - Varisella (TO)

P. IVA: 01399790011

Progettazione architettonica e impianti:

Capogruppo mandatario R.T.P.

Arch. Dario MORDENTI

p.i. 09081130016

piazza Emanuele Filiberto, 7 - 10122 TORINO (TO)

tel: 0039 3484425932

Coordinatore per la sicurezza

in fase di progettazione ed esecuzione:

Mandante R.T.P.


Ing. Alessandro REMONDA

p. iva: 08534280014


via Paolo Veronese, 216/5 - 10148 TORINO

tel: 0039 3386231769

TAVOLA	VAR_SIC_STD_ESEC_01
REV.	--
SCALA	1:10000
DATA	05/04/2019

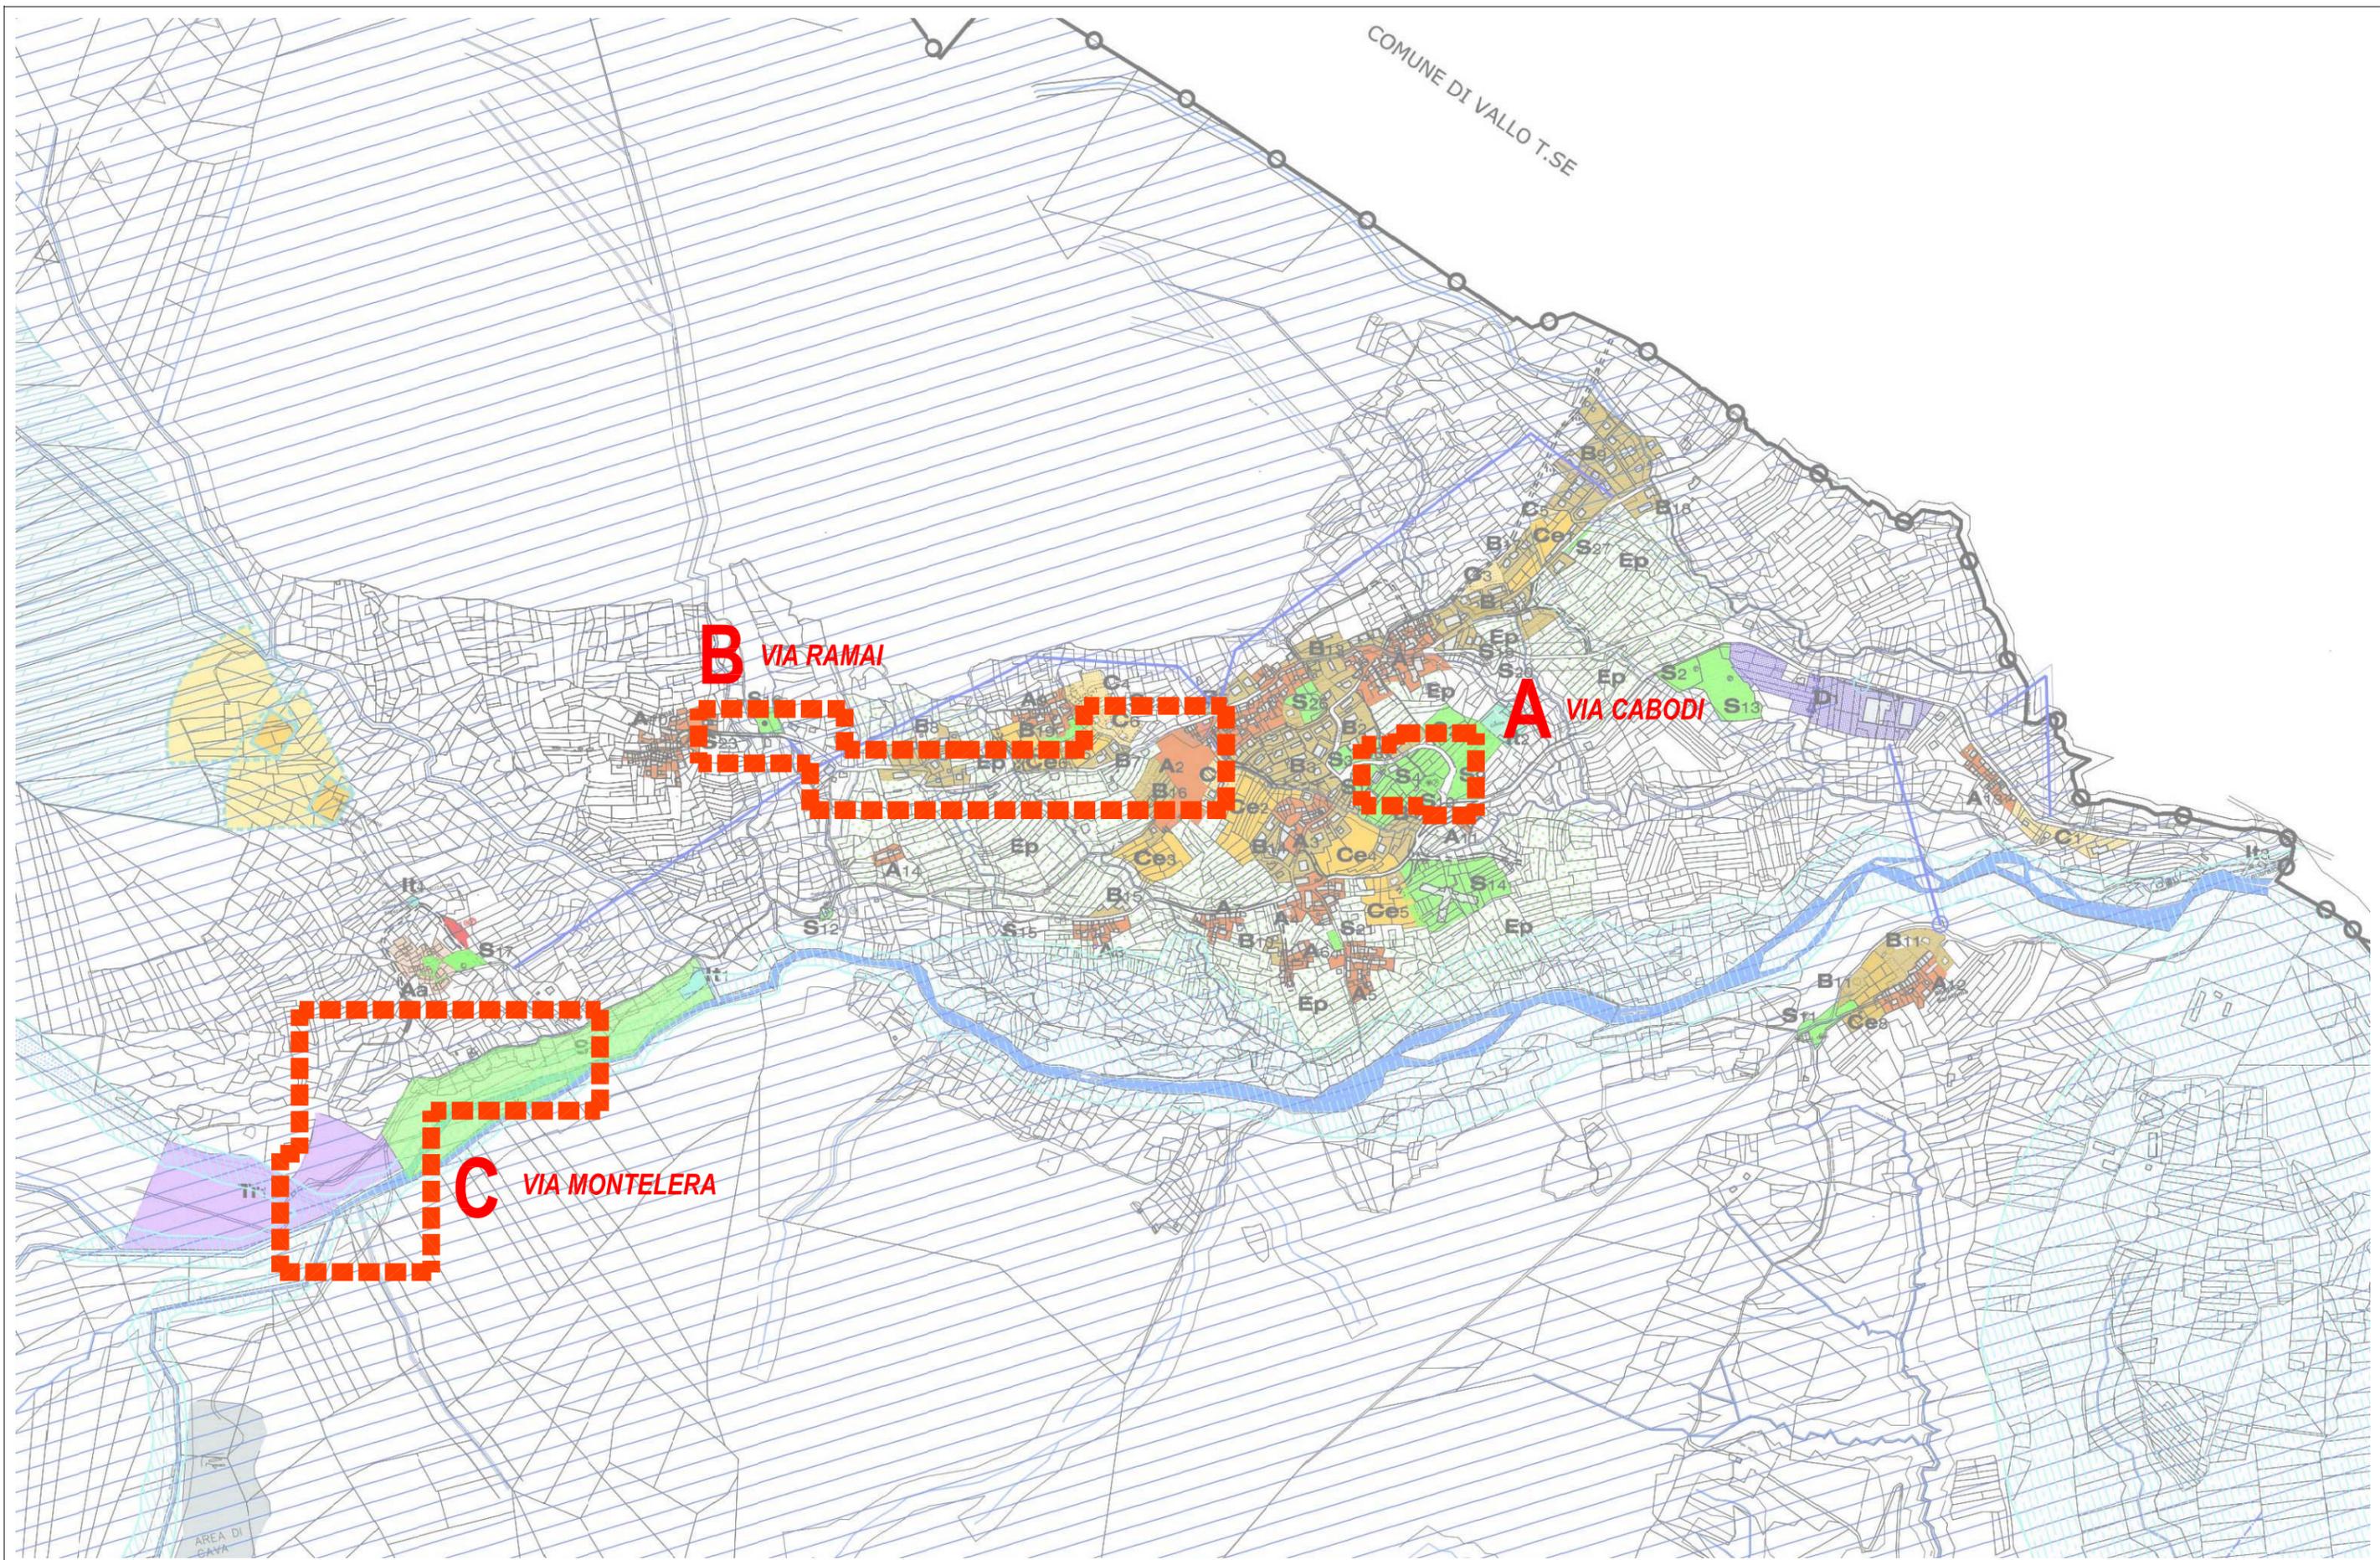

LEGENDA

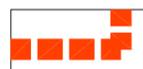

INTERVENTI LOTTI A B C

scala
1 : 10000

INQUADRAMENTO GENERALE

TAV_VAR_SIC_STD_ESEC_01