

REGIONE PIEMONTE
CITTA' METROPOLITANA DI TORINO
Comune di VARISELLA

PROGETTO DEFINITIVO - ESECUTIVO

ai sensi dell' art. 23 del D. Lgs. 16 aprile 2016, n. 50

INTERVENTO:

LAVORI DI MESSA IN SICUREZZA DI UNA SERIE DI STRADE COMUNALI

OGGETTO:

INTERVENTI LOTTO B - via Ramai

Proprietà:

COMUNE DI VARISELLA

via Don Giocondo Cabodi, 4

10070 - Varisella (TO)

P. IVA: 01399790011

Progettazione architettonica e impianti:

Capogruppo mandatario R.T.P.

Arch. Dario MORDENTI

p.i. 09081130016

piazza Emanuele Filiberto, 7 - 10122 TORINO (TO)

tel: 0039 3484425932

Coordinatore per la sicurezza

in fase di progettazione ed esecuzione:

Mandante R.T.P.


Ing. Alessandro REMONDA

p. iva: 08534280014

via Paolo Veronese, 216/5 - 10148 TORINO

tel: 0039 3386231769

TAVOLA	VAR_SIC_STD_ESEC_03
REV.	--
SCALA	1:100
DATA	05/04/2019

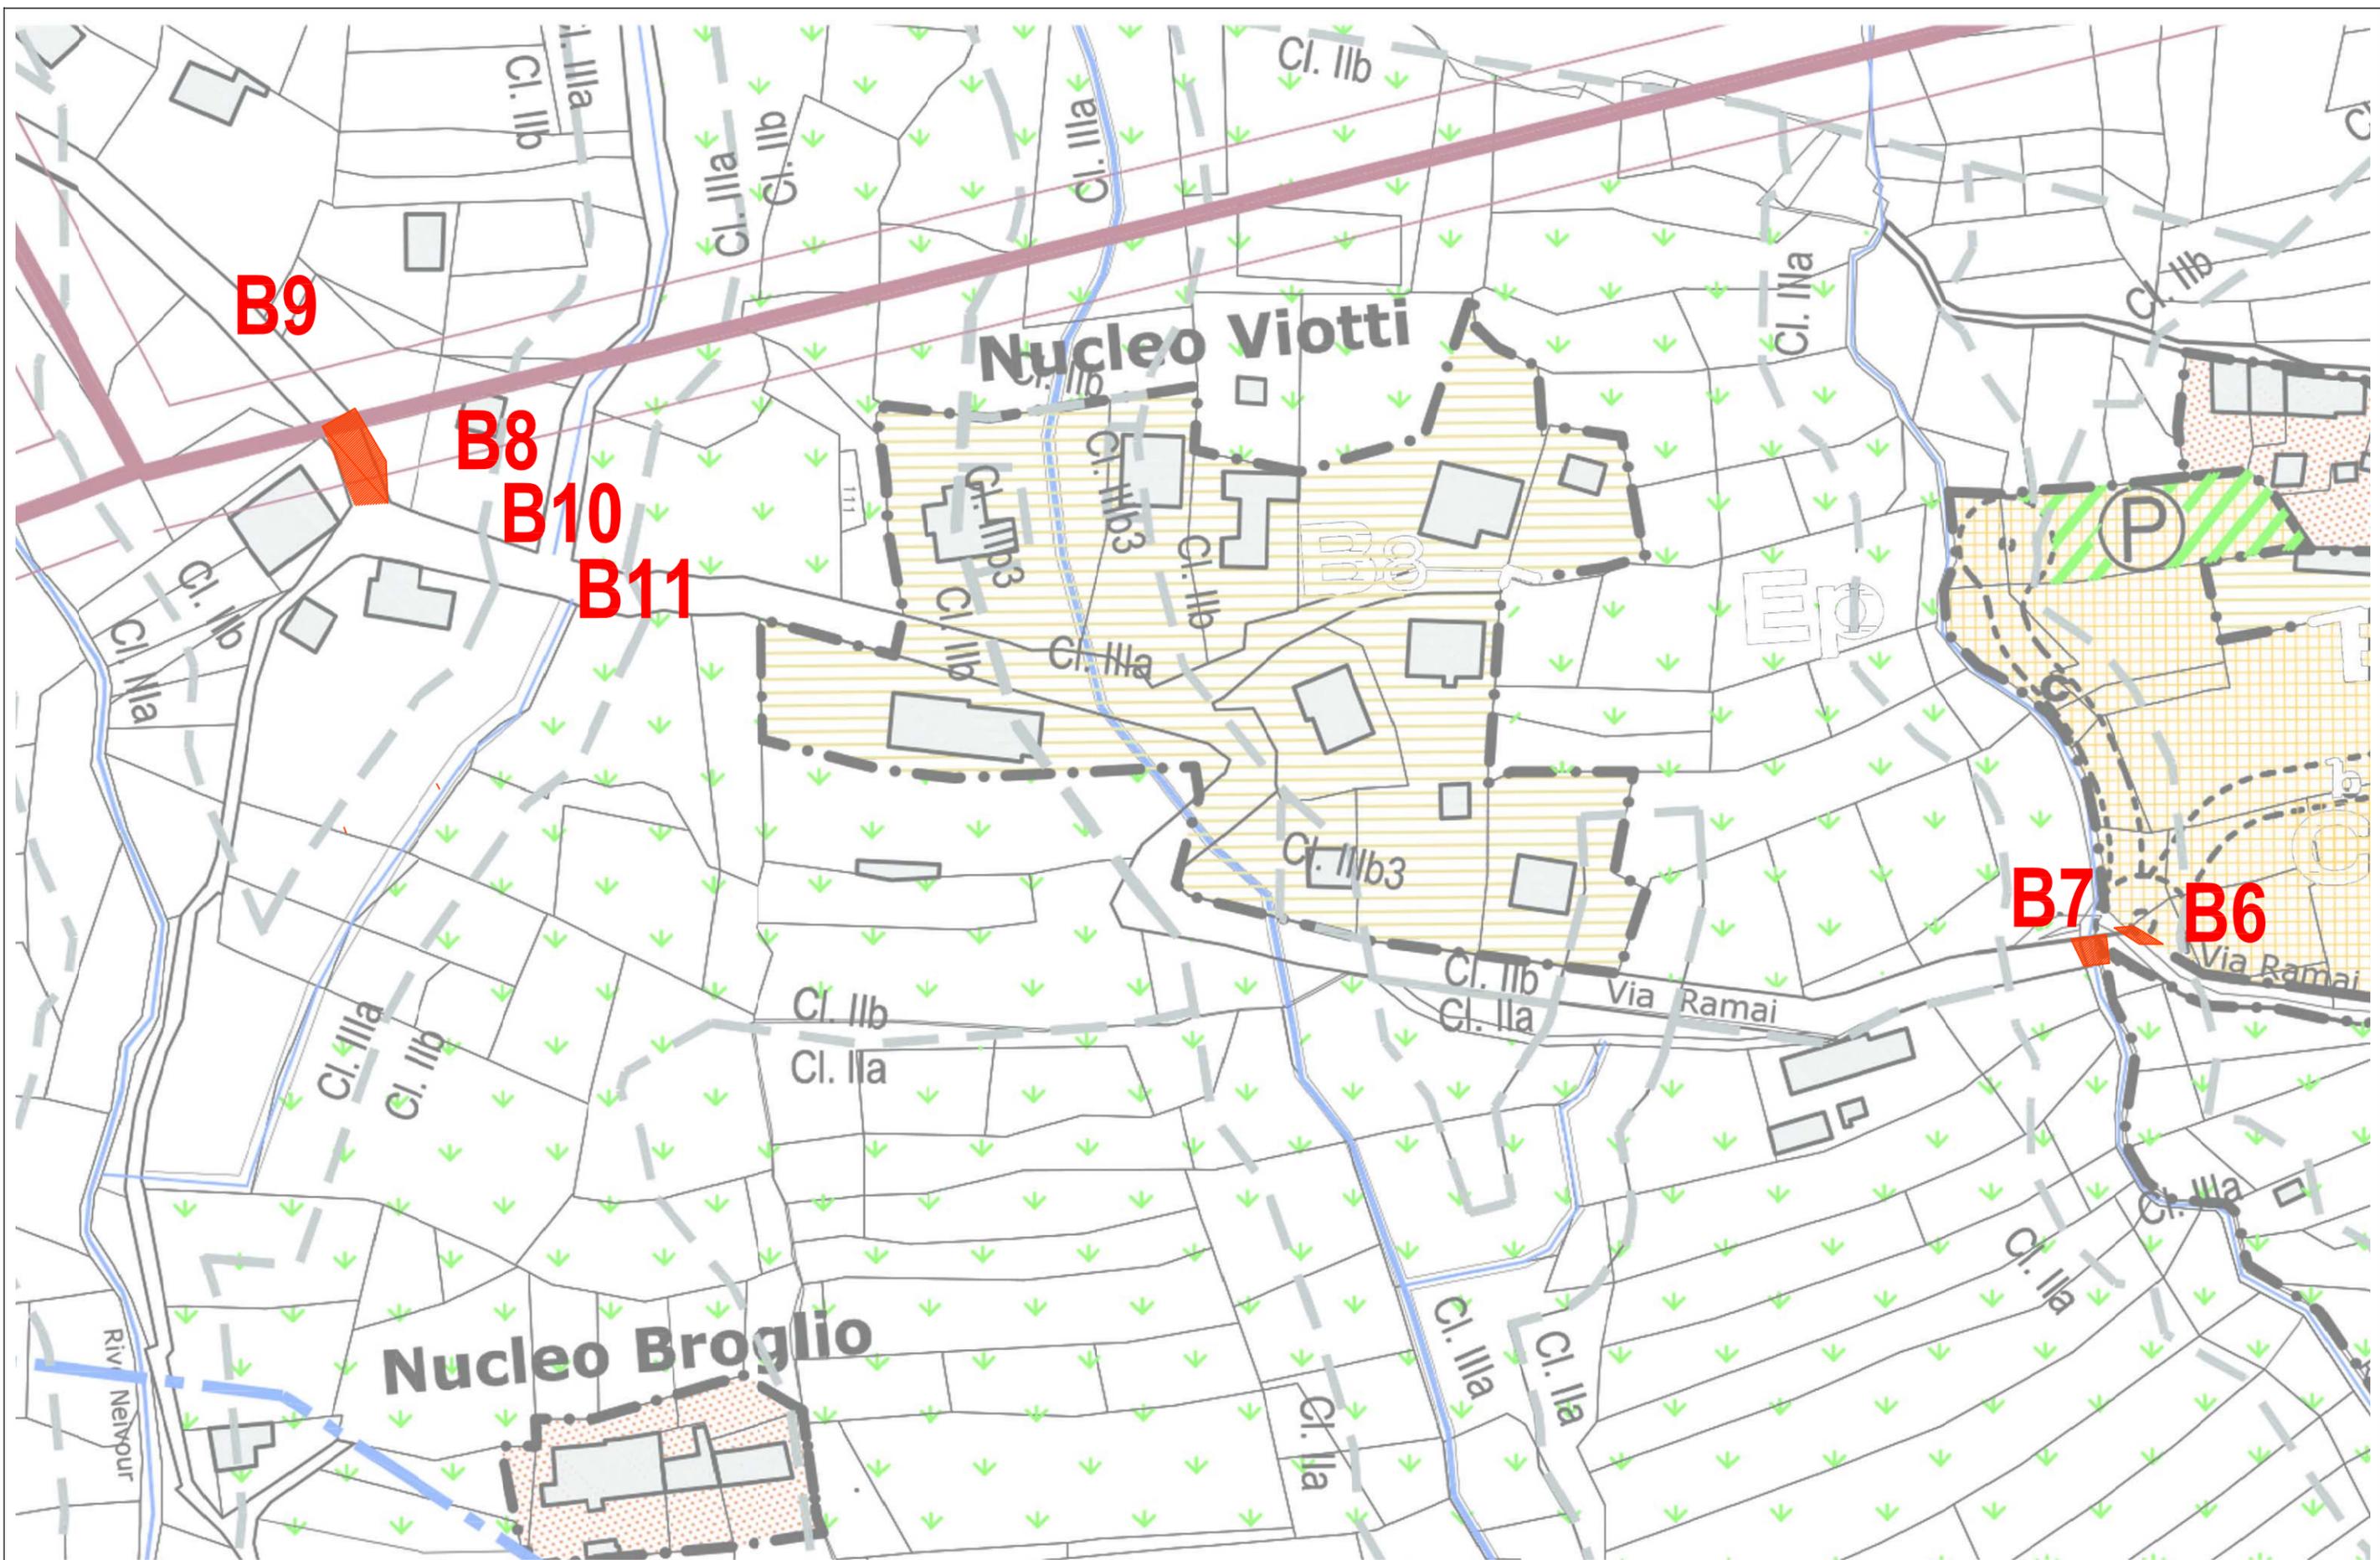

LEGENDA

B2

INTERVENTI
(vd. schede tipologiche di progetto)




AMBITO DI INTERVENTO

scala
1 : 1000

INTERVENTI LOTTO B
VIA RAMAI

TAV_VAR_SIC_STD_ESEC_03

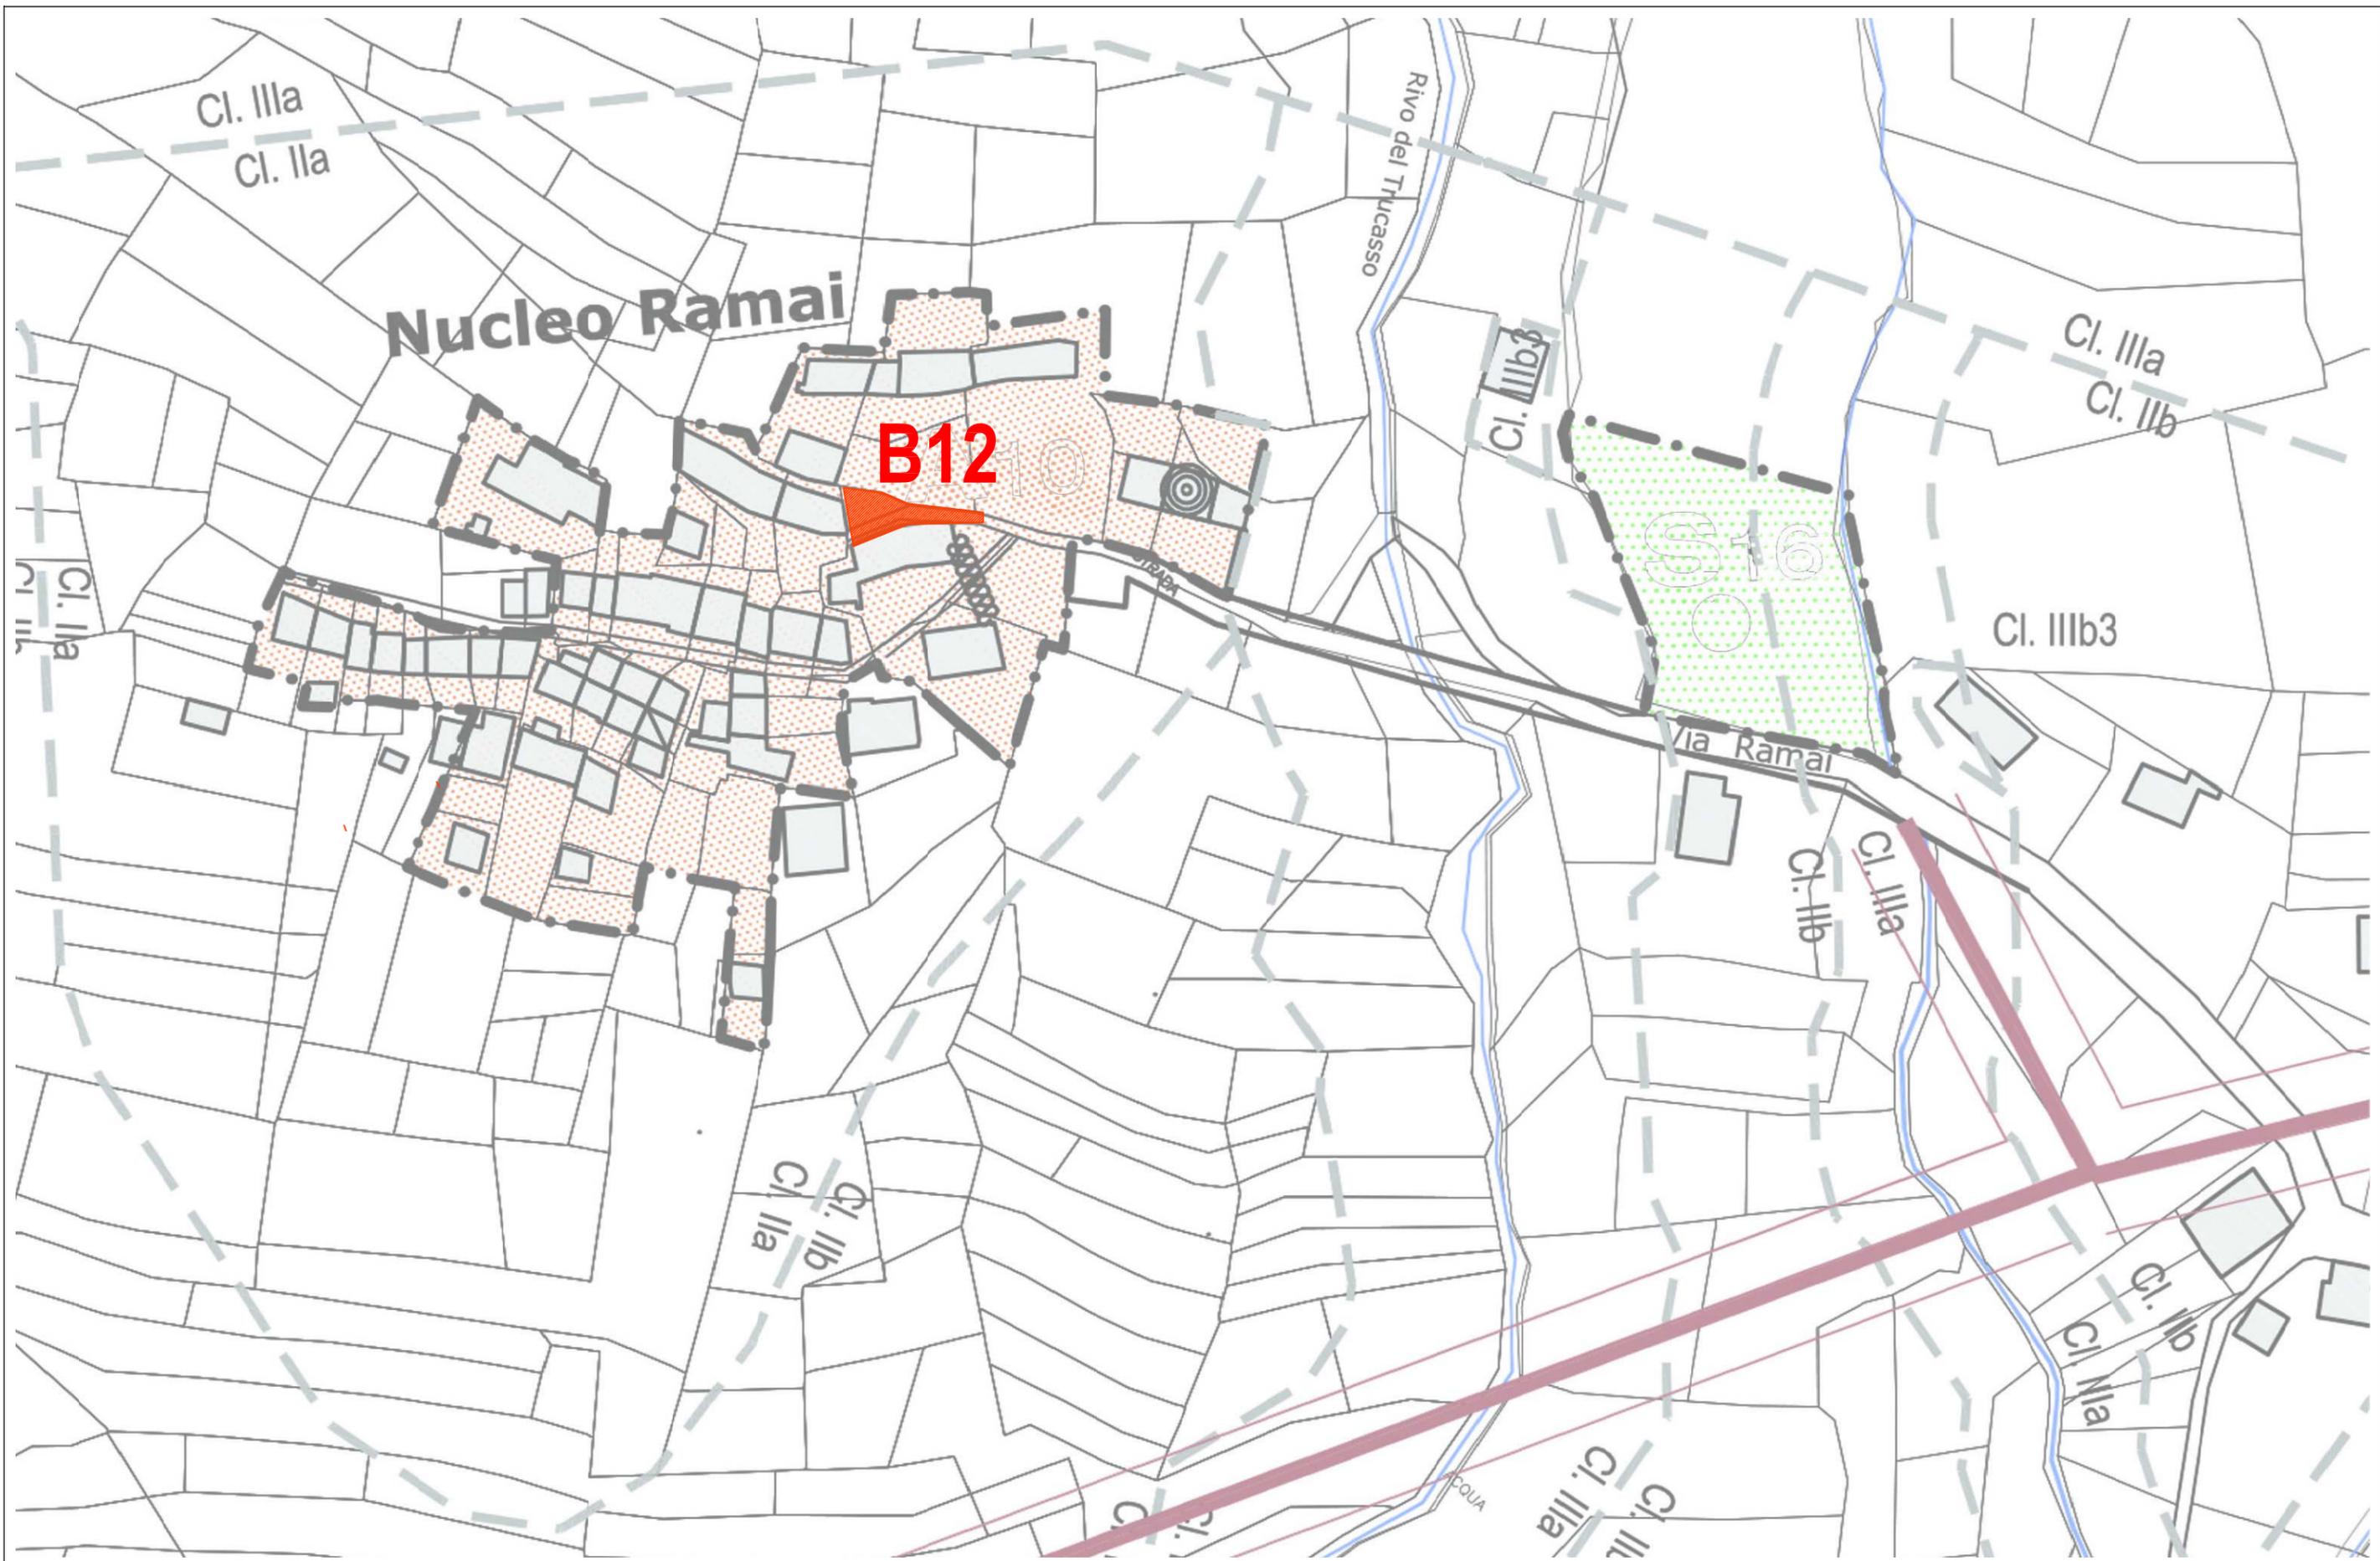

LEGENDA

B3

INTERVENTI
(vd. schede tipologiche di progetto)



AMBITO DI INTERVENTO

scala
1 : 1000

INTERVENTI LOTTO B
VIA RAMAI

TAV_VAR_SIC_STD_ESEC_03