

**REGIONE PIEMONTE**  
**CITTA' METROPOLITANA DI TORINO**  
**Comune di VARISELLA**

---

**PROGETTO DEFINITIVO - ESECUTIVO**

ai sensi dell' art. 23 del D. Lgs. 16 aprile 2016, n. 50

**INTERVENTO:**

**LAVORI DI MESSA IN SICUREZZA DI UNA SERIE DI STRADE COMUNALI**

---

**OGGETTO:**

INTERVENTI LOTTO C - via Montelera

---

**Proprietà:**

**COMUNE DI VARISELLA**

via Don Giocondo Cabodi, 4

10070 - Varisella (TO)

P. IVA: 01399790011

---

**Progettazione architettonica e impianti:**

**Capogruppo mandatario R.T.P.**

**Arch. Dario MORDENTI**

p.i. 09081130016

piazza Emanuele Filiberto, 7 - 10122 TORINO (TO)

tel: 0039 3484425932

---

**Coordinatore per la sicurezza**

**in fase di progettazione ed esecuzione:**

**Mandante R.T.P.**

**Ing. Alessandro REMONDA**


p. iva: 08534280014

via Paolo Veronese, 216/5 - 10148 TORINO

tel: 0039 3386231769

---

TAVOLA	<b>VAR_SIC_STD_ESEC_04</b>
REV.	<b>--</b>
SCALA	<b>1:100</b>
DATA	<b>05/04/2019</b>

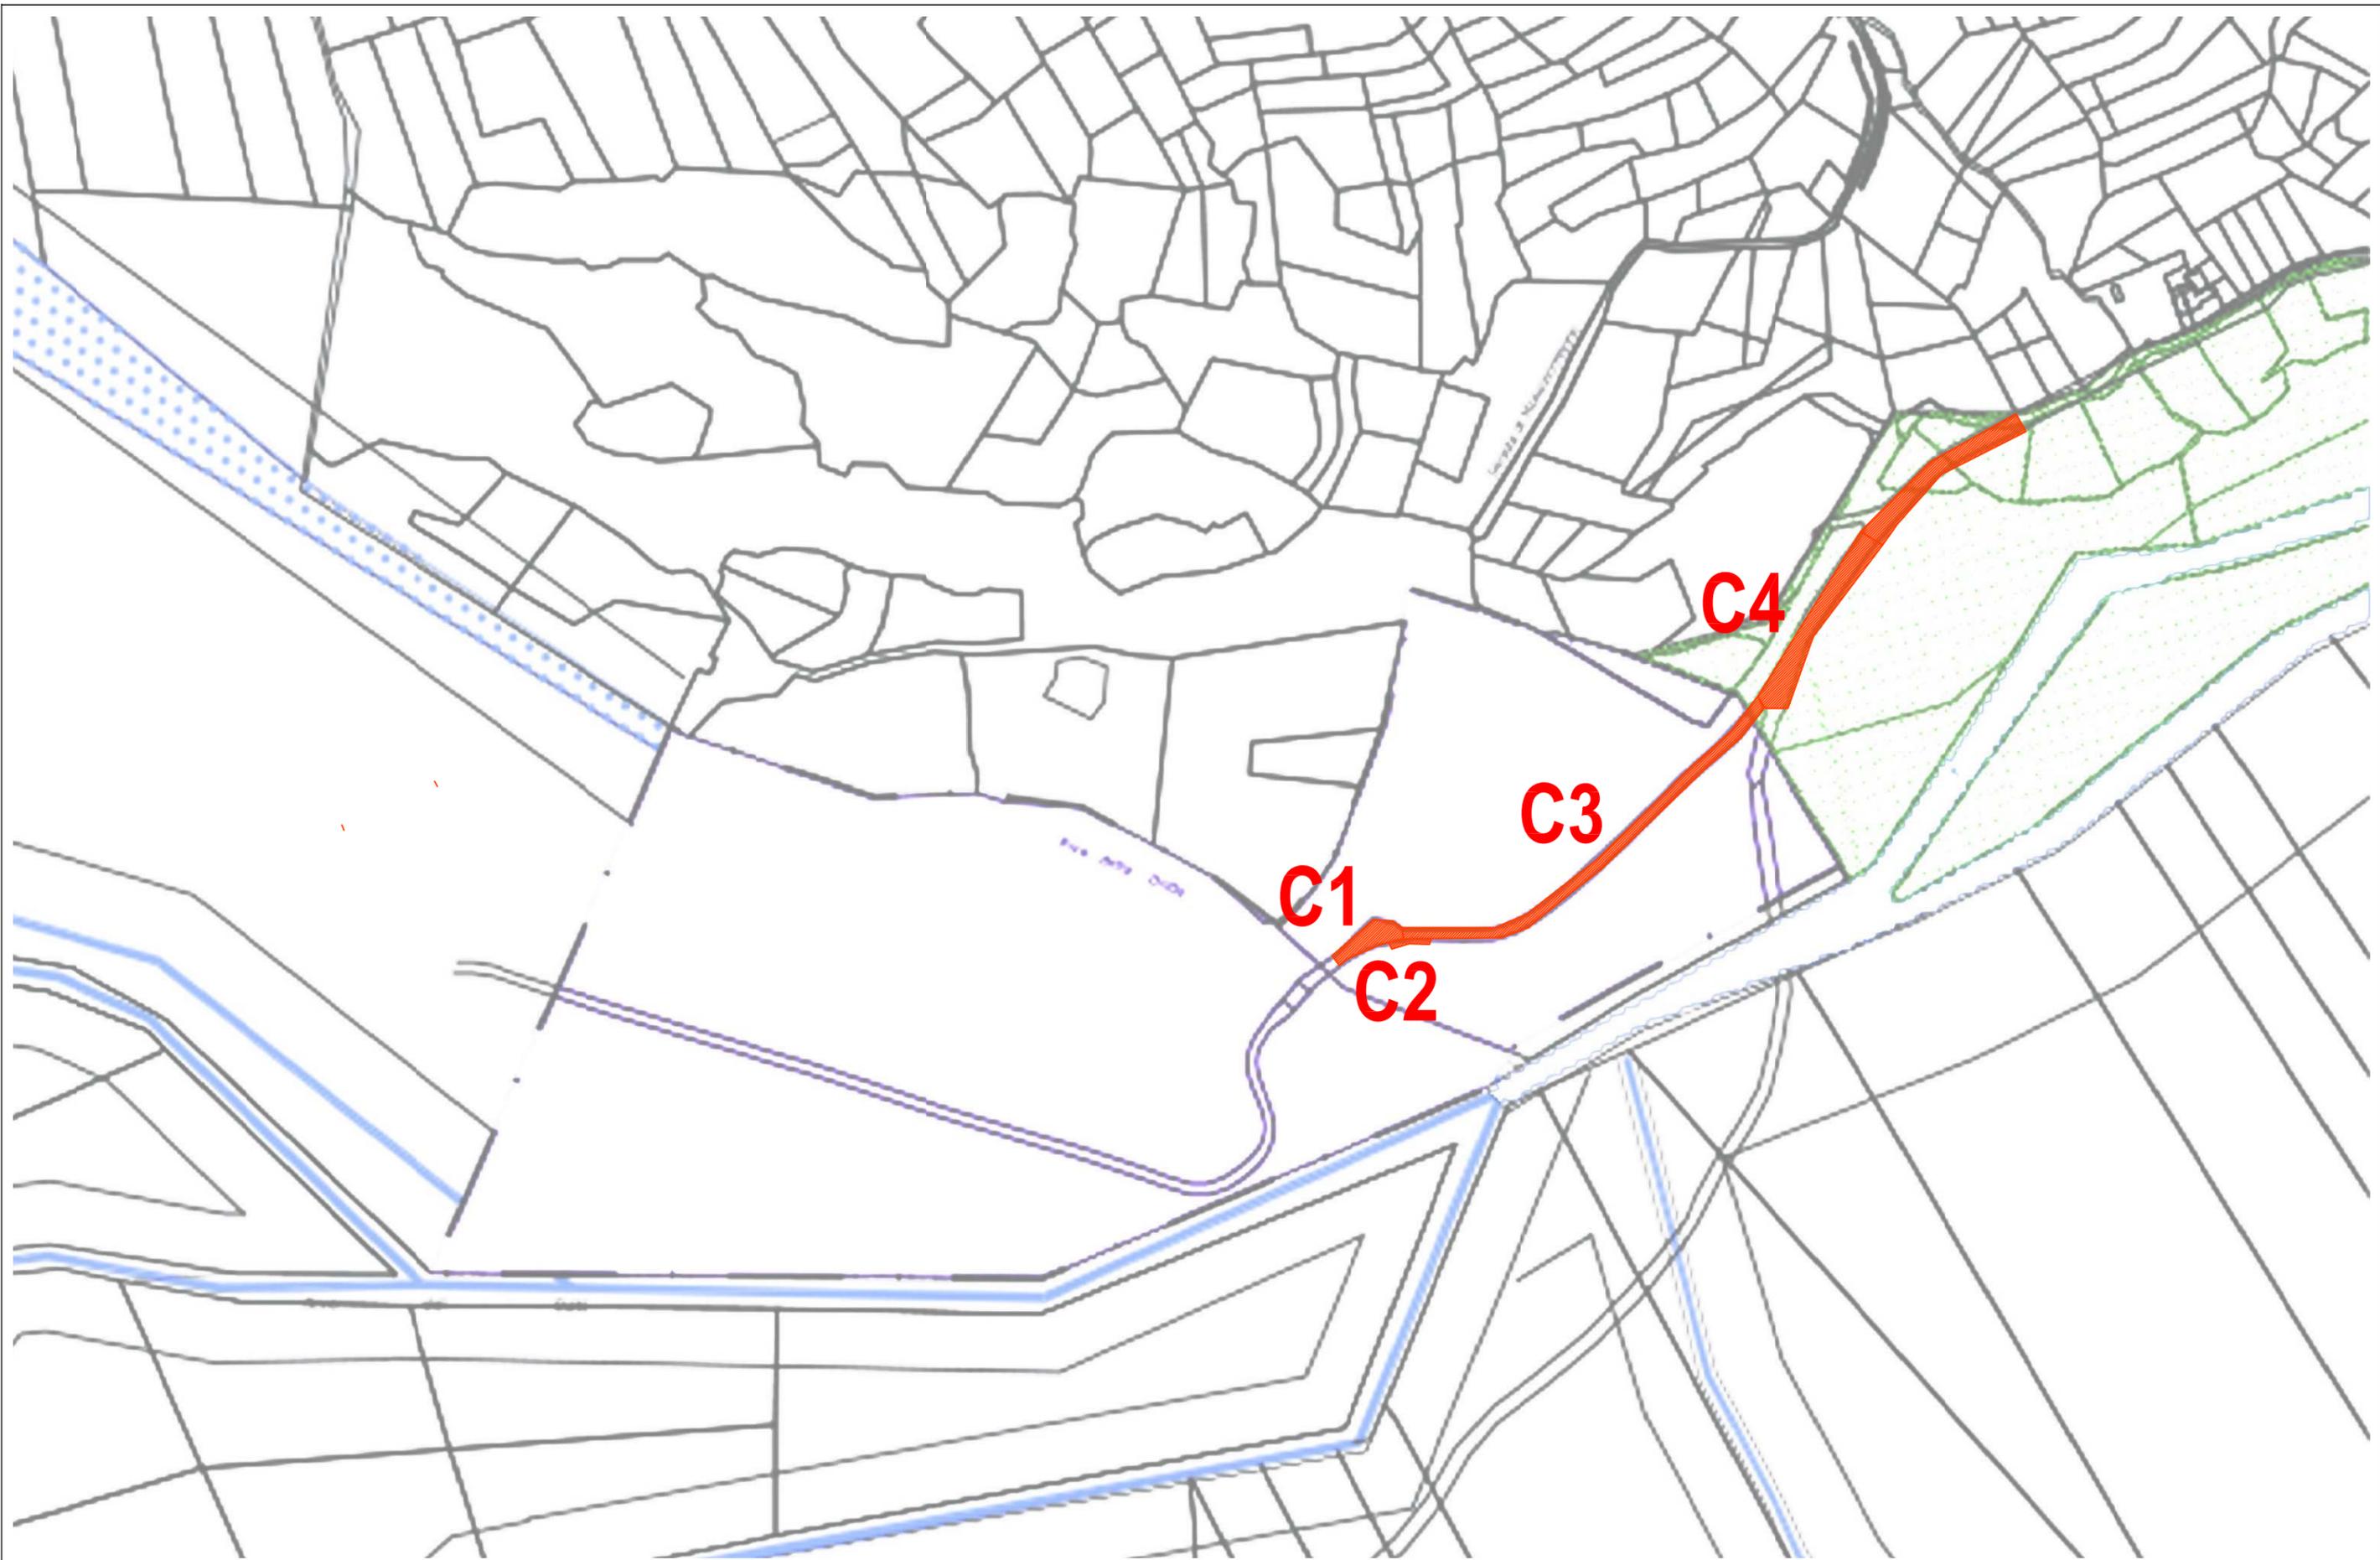

LEGENDA

**C1**

INTERVENTI  
(vd. schede tipologiche di progetto)




AMBITO DI INTERVENTO

scala  
1 : 1000

INTERVENTI LOTTO C  
VIA MONTELERA

TAV\_VAR\_SIC\_STD\_ESEC\_04

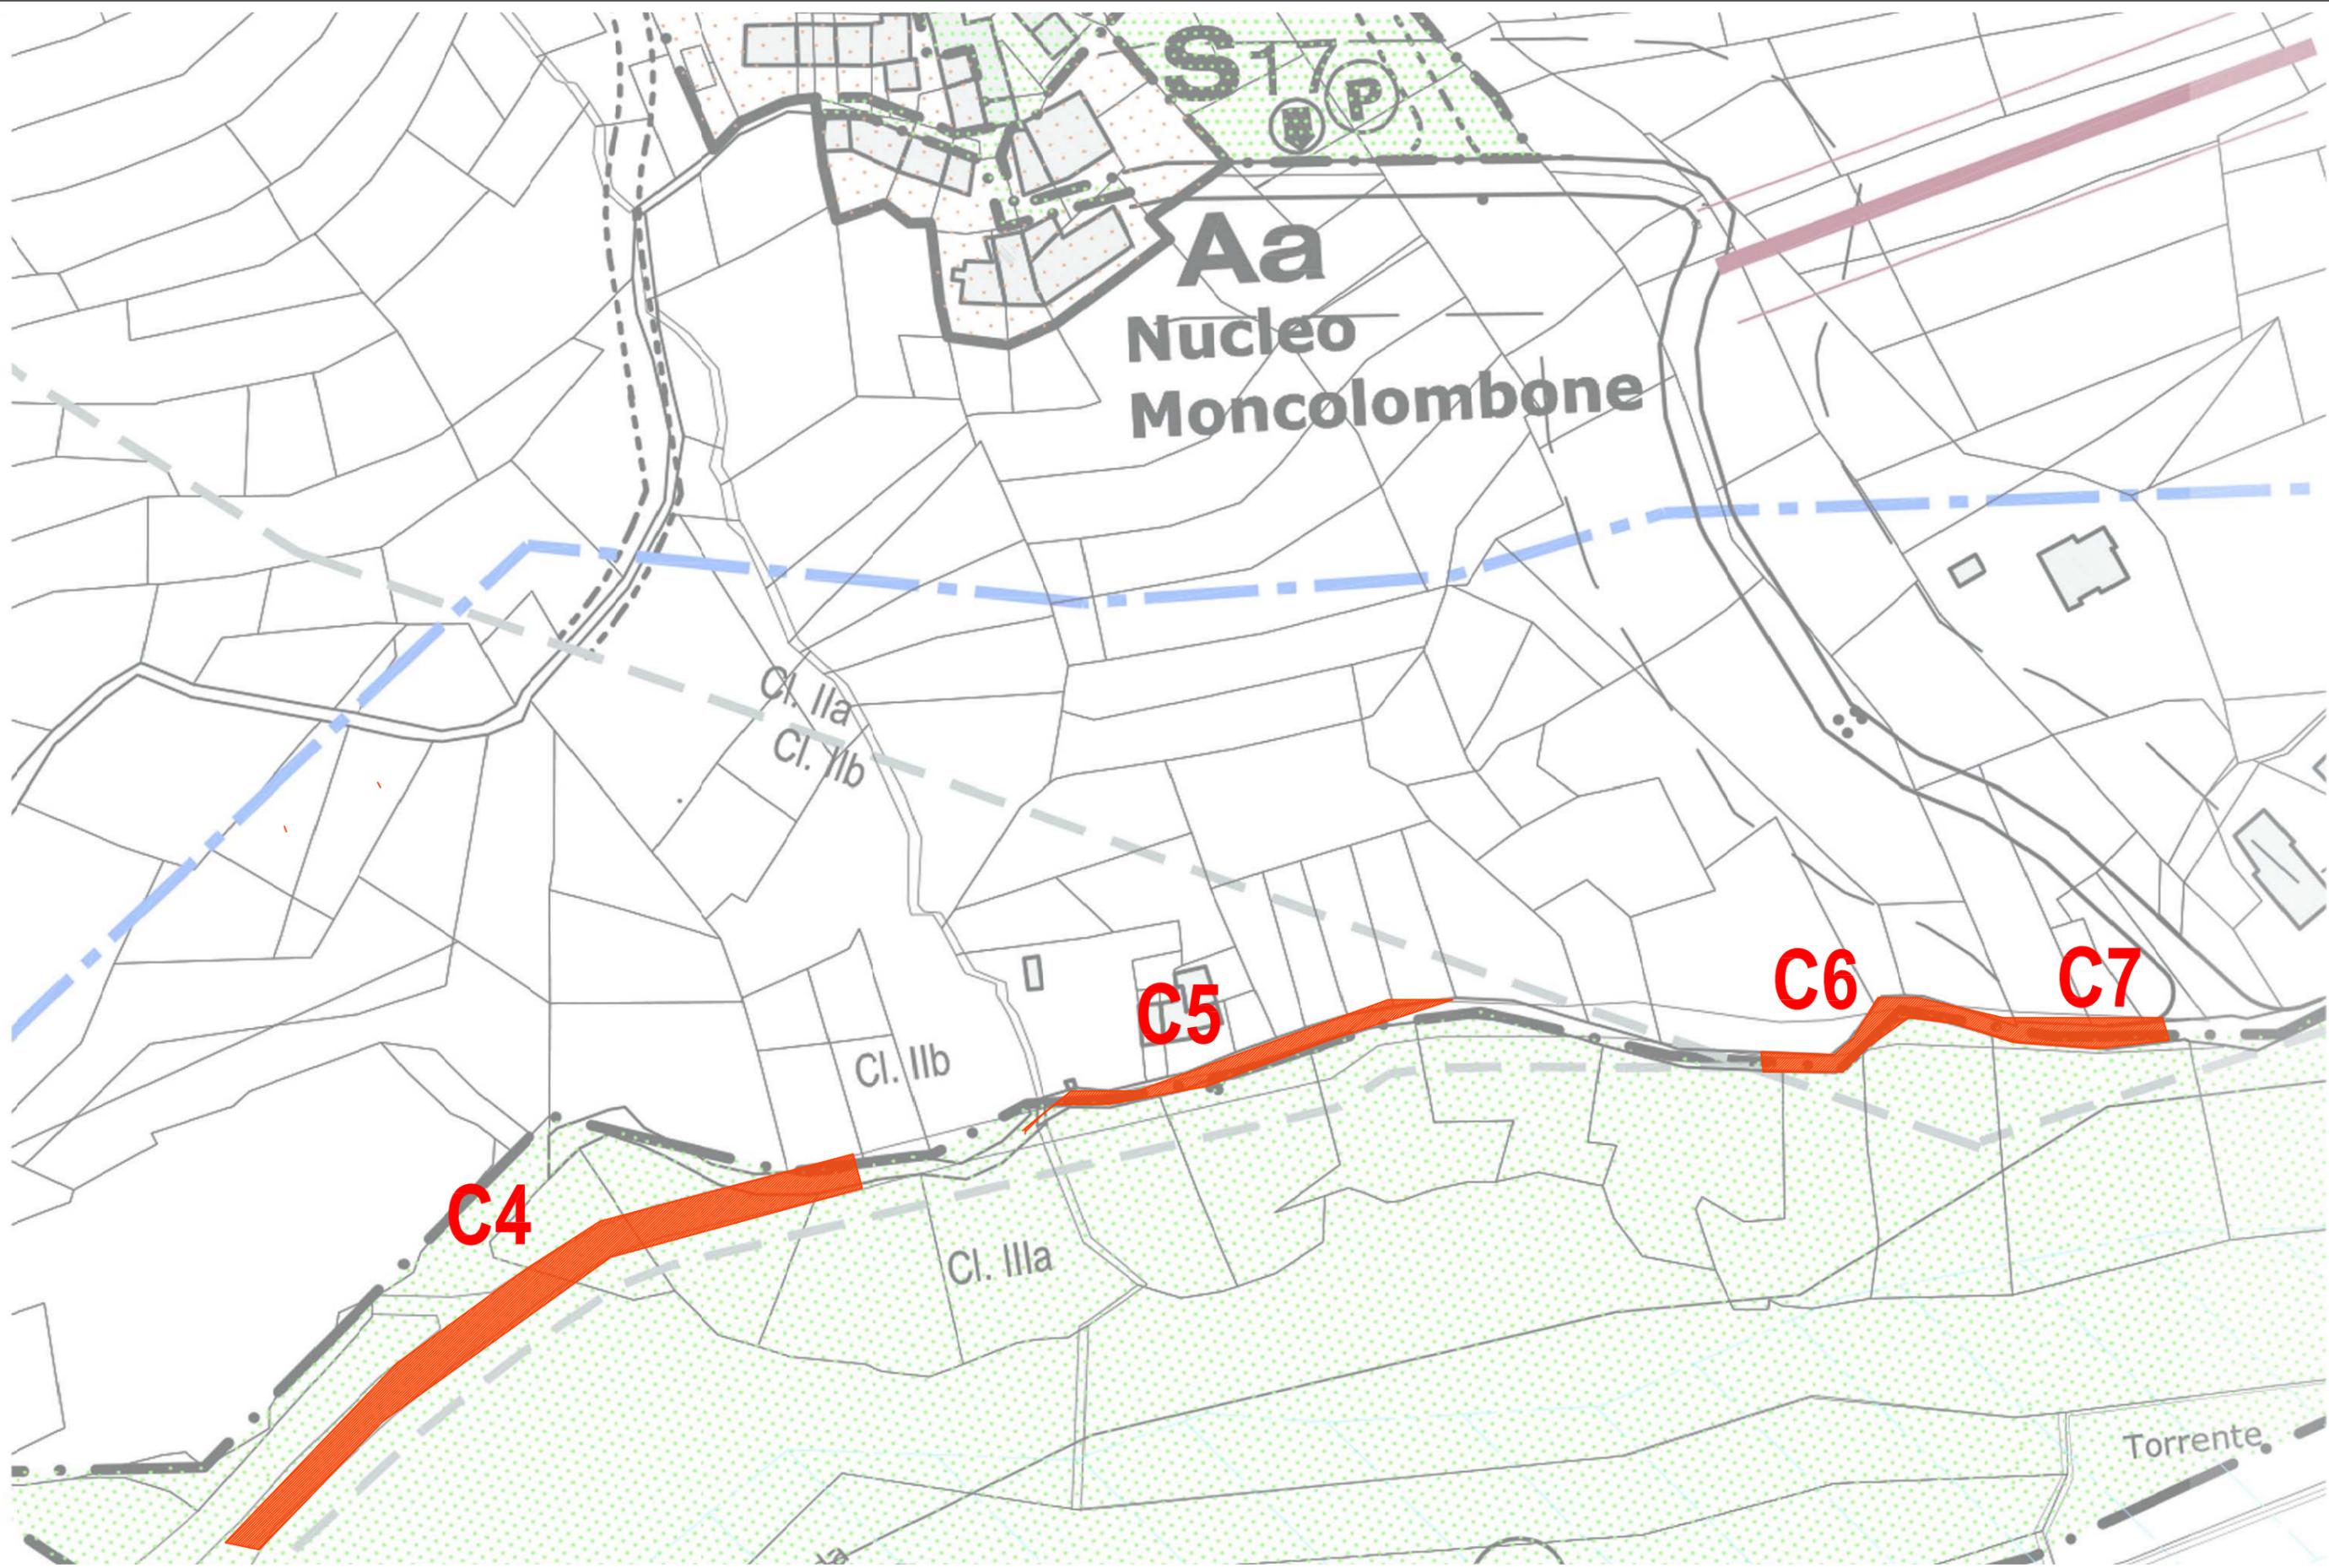

LEGENDA

**C2**

INTERVENTI  
(vd. schede tipologiche di progetto)



AMBITO DI INTERVENTO

scala  
1 : 1000

INTERVENTI LOTTO C  
VIA MONTELERA

TAV\_VAR\_SIC\_STD\_ESEC\_04