REGIONE PIEMONTE
CITTA' METROPOLITANA DI TORINO
Comune di VARISELLA

PROGETTO ESECUTIVO
ai sensi dell' art. 23 del **D. Lgs. 16 aprile 2016, n. 50**

INTERVENTO:
SISTEMAZIONI STRADALI NEL COMUNE DI VARISELLA

OGGETTO:

INTERVENTI LOTTO A - via Torino

Proprietà:

COMUNE DI VARISELLA
via Don Giocondo Cabodi, 4
10070 - Varisella (TO)
P. IVA: 01399790011

Progettazione architettonica e impianti:

Capogruppo mandatario R.T.P.
Arch. Dario MORDENTI
p. iva: 09081130016
piazza Emanuele Filiberto, 7 - 10122 TORINO
tel: +39 348.44.25.932

Coordinatore per la sicurezza in fase di progettazione ed esecuzione:

Mandante R.T.P.
Ing. Alessandro REMONDA
p. iva: 08534280014
via Paolo Veronese, 216/5 - 10148 TORINO
tel: +39 338.62.31.769

TAVOLA	**VAR_SIST_STD_ESEC_02**
REV.	**--**
SCALA	**1:1000**
DATA	**23/11/2017**

LEGENDA	**A8**	***INTERVENTI*** ***(vd. schede tipologiche di progetto)***	***ASFALTO***	***scala*** ***1 : 1000***	***INTERVENTI LOTTO A*** **VIA TORINO - tratto II**	***TAV_VAR_SIST_STD_ESEC_02_II***

LEGENDA	**A1**	***INTERVENTI*** ***(vd. schede tipologiche di progetto)***	***ASFALTO***	***scala*** ***1 : 1000***	***INTERVENTI LOTTO A*** **VIA TORINO - tratto I**	***TAV_VAR_SIST_STD_ESEC_02_I***

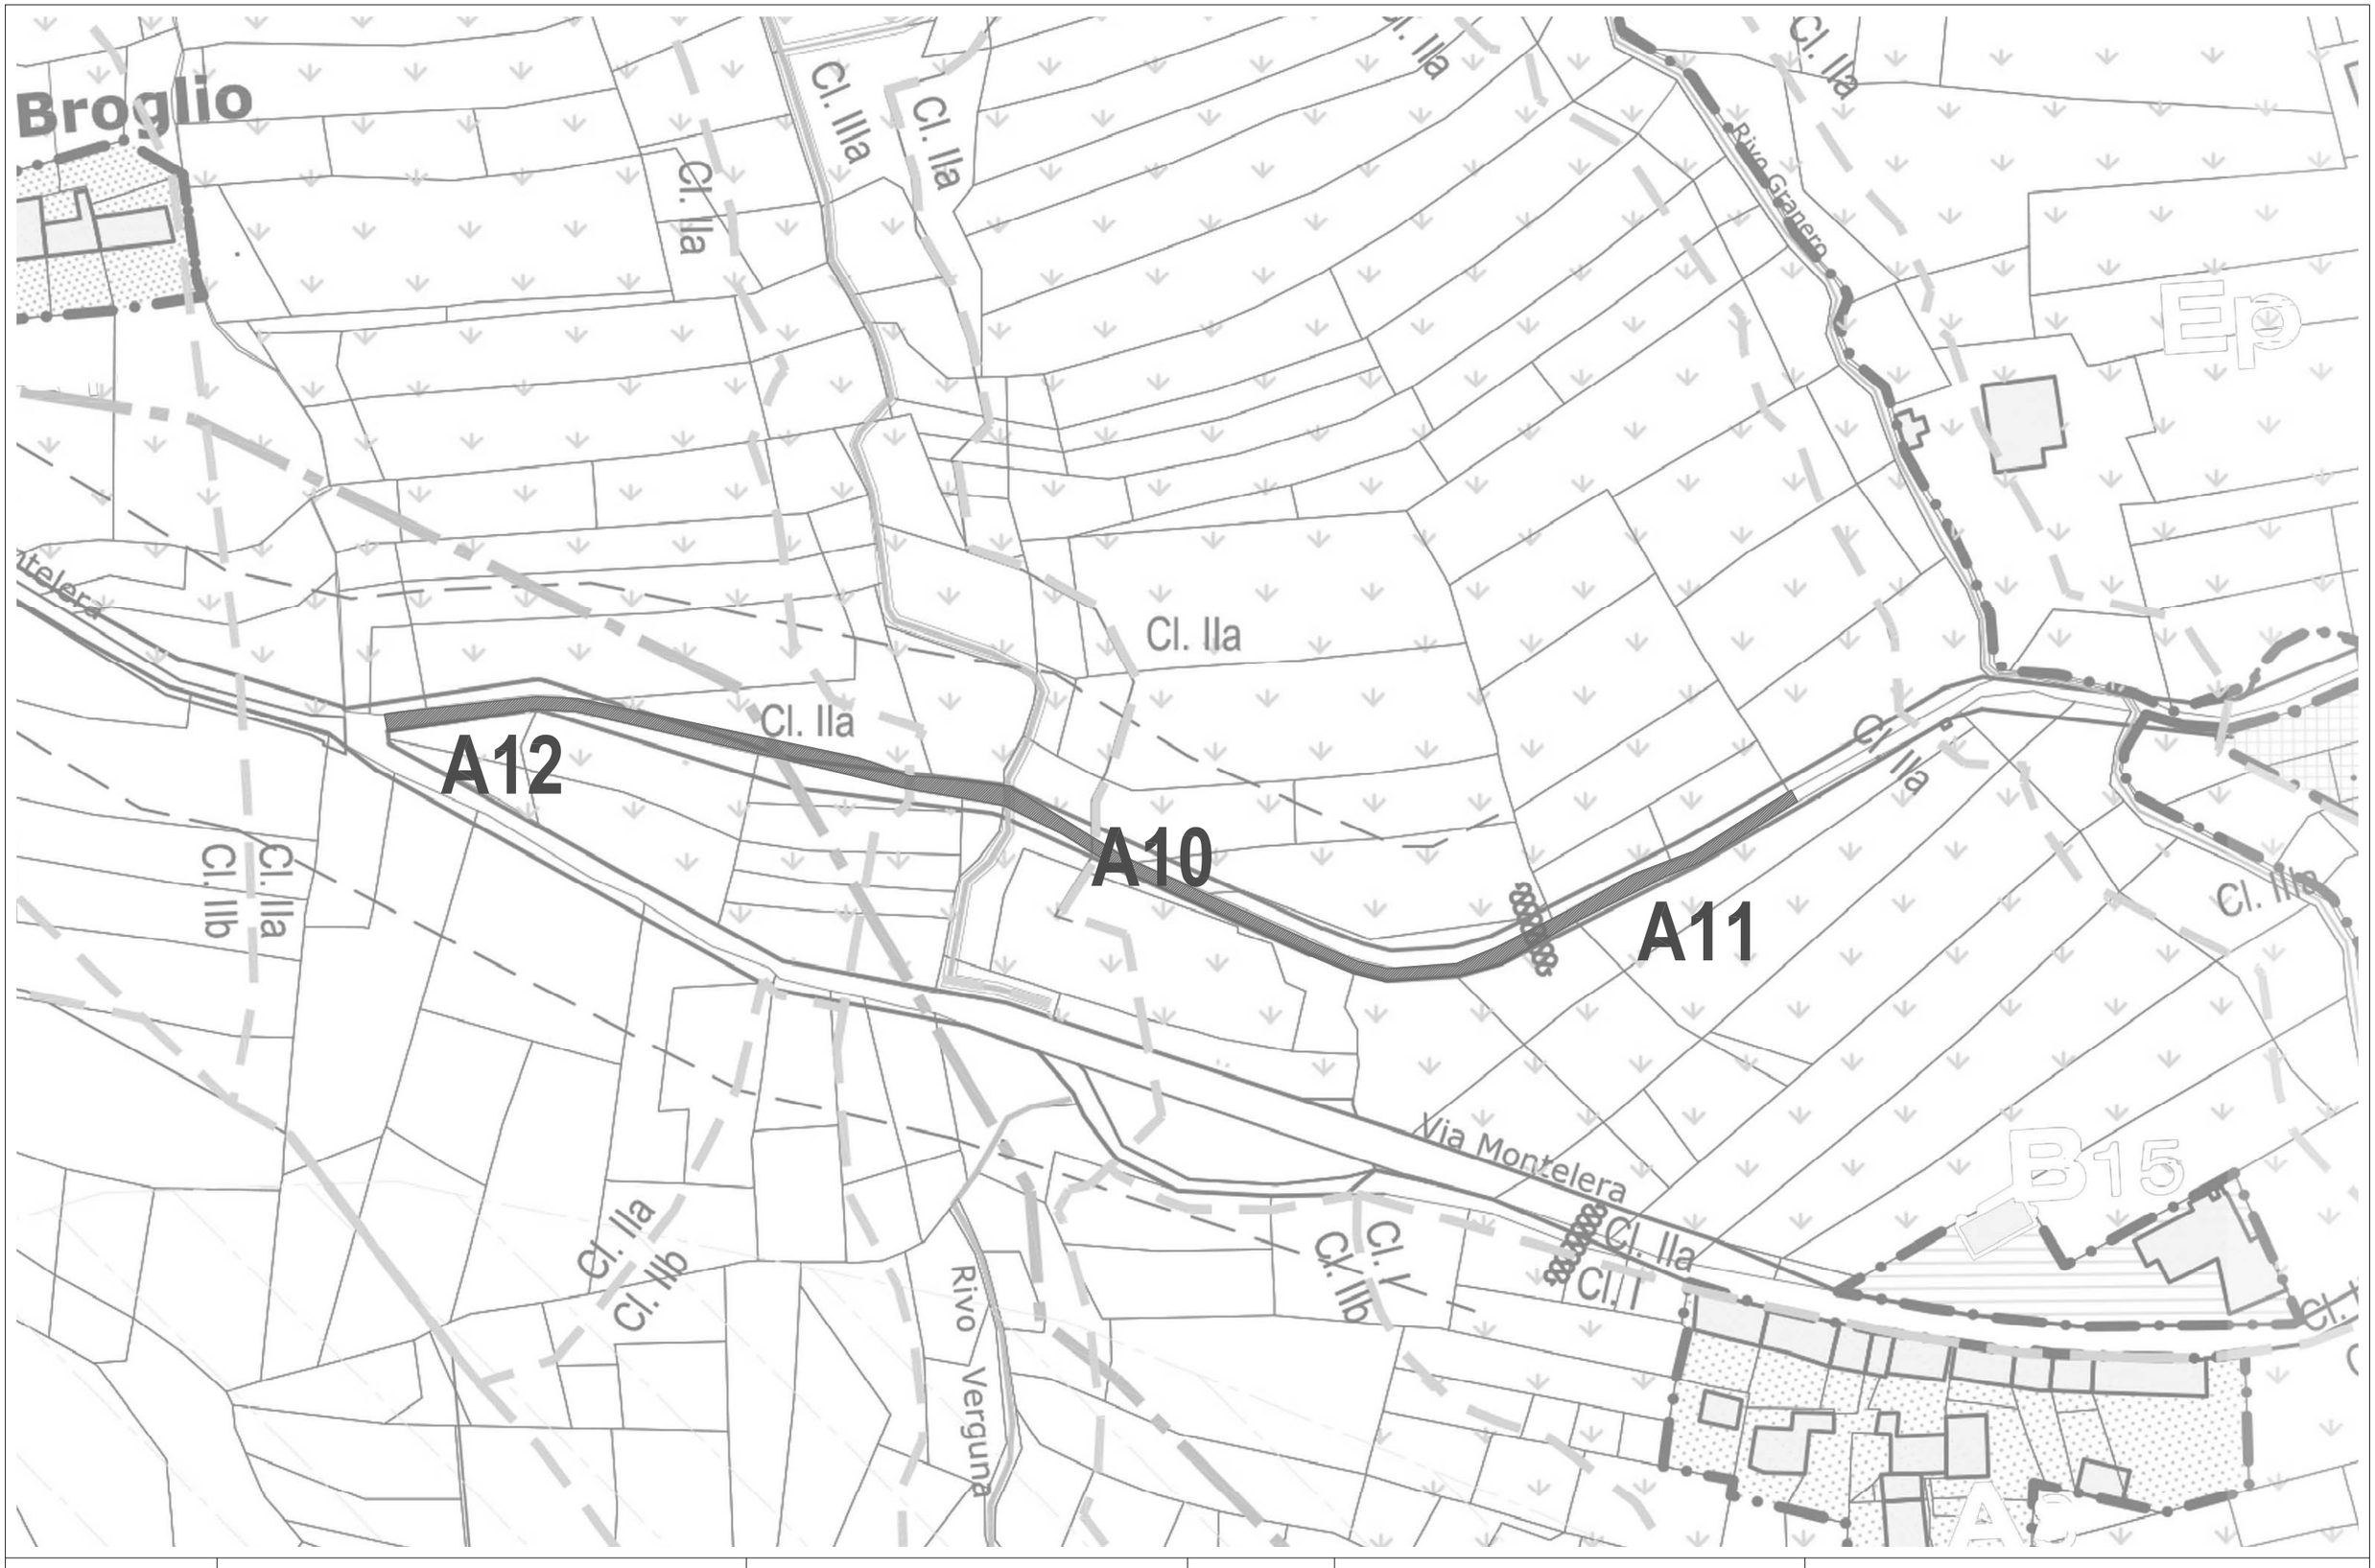

LEGENDA	**A10** *INTERVENTI (vd. schede tipologiche di progetto)*	*ASFALTO*	*scala 1 : 1000*	***INTERVENTI LOTTO A*** **VIA TORINO - tratto III**	***TAV_VAR_SIST_STD_ESEC_02_III***