REGIONE PIEMONTE
CITTA' METROPOLITANA DI TORINO
Comune di VARISELLA

PROGETTO ESECUTIVO
ai sensi dell' art. 23 del **D. Lgs. 16 aprile 2016, n. 50**

INTERVENTO:
SISTEMAZIONI STRADALI NEL COMUNE DI VARISELLA

OGGETTO:

INTERVENTI LOTTO B - borgata Baratonia

Proprietà:

COMUNE DI VARISELLA
via Don Giocondo Cabodi, 4
10070 - Varisella (TO)
P. IVA: 01399790011

Progettazione architettonica e impianti:

Capogruppo mandatario R.T.P.
Arch. Dario MORDENTI
p. iva: 09081130016
piazza Emanuele Filiberto, 7 - 10122 TORINO
tel: +39 348.44.25.932

Coordinatore per la sicurezza in fase di progettazione ed esecuzione:

Mandante R.T.P.
Ing. Alessandro REMONDA
p. iva: 08534280014
via Paolo Veronese, 216/5 - 10148 TORINO
tel: +39 338.62.31.769

TAVOLA	**VAR_SIST_STD_ESEC_03**
REV.	**--**
SCALA	**1:1000**
DATA	**23/11/2017**

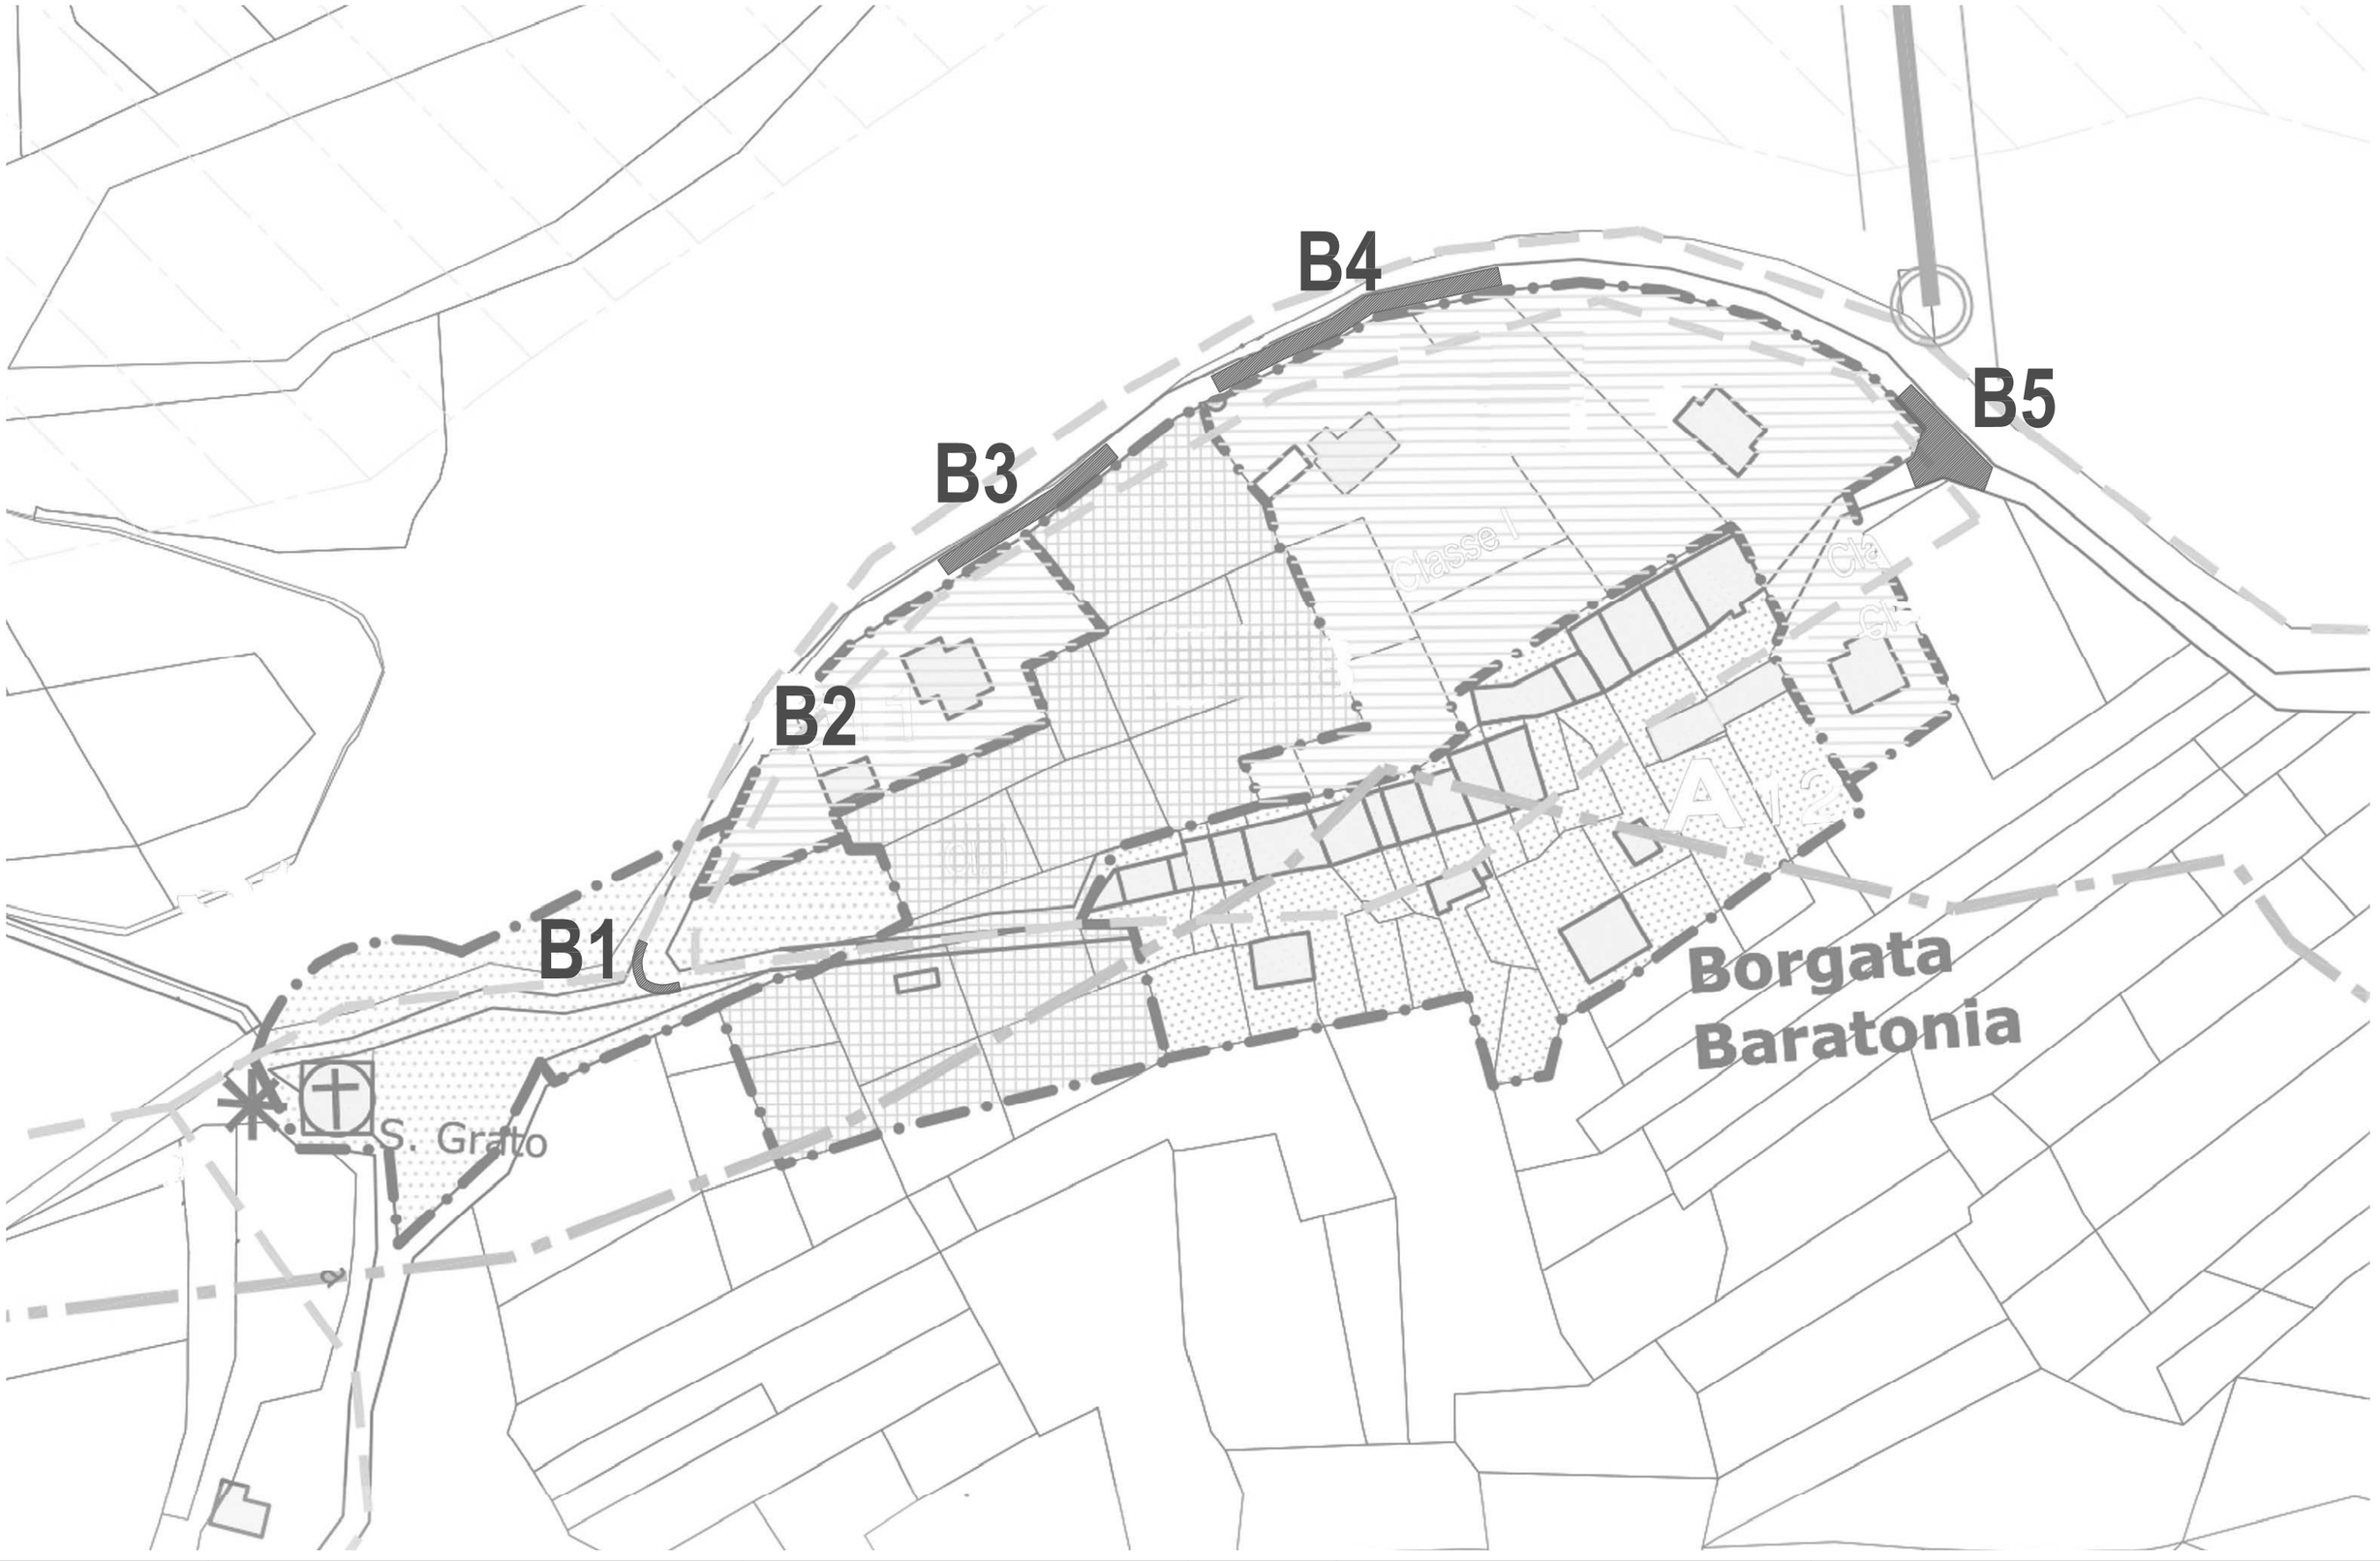

LEGENDA	**B1** *INTERVENTI (vd. schede tipologiche di progetto)*	*ASFALTO*	*scala 1 : 1000*	***INTERVENTI LOTTO B*** **BORGATA BARATONIA - tratto I**	***TAV_VAR_SIST_STD_ESEC_03_I***

LEGENDA	B6	*INTERVENTI* *(vd. schede tipologiche di progetto)*	*ASFALTO*	*scala* *1 : 1000*	*INTERVENTI LOTTO B* BORGATA BARATONIA - tratto II	*TAV_VAR_SIST_STD_ESEC_03_II*

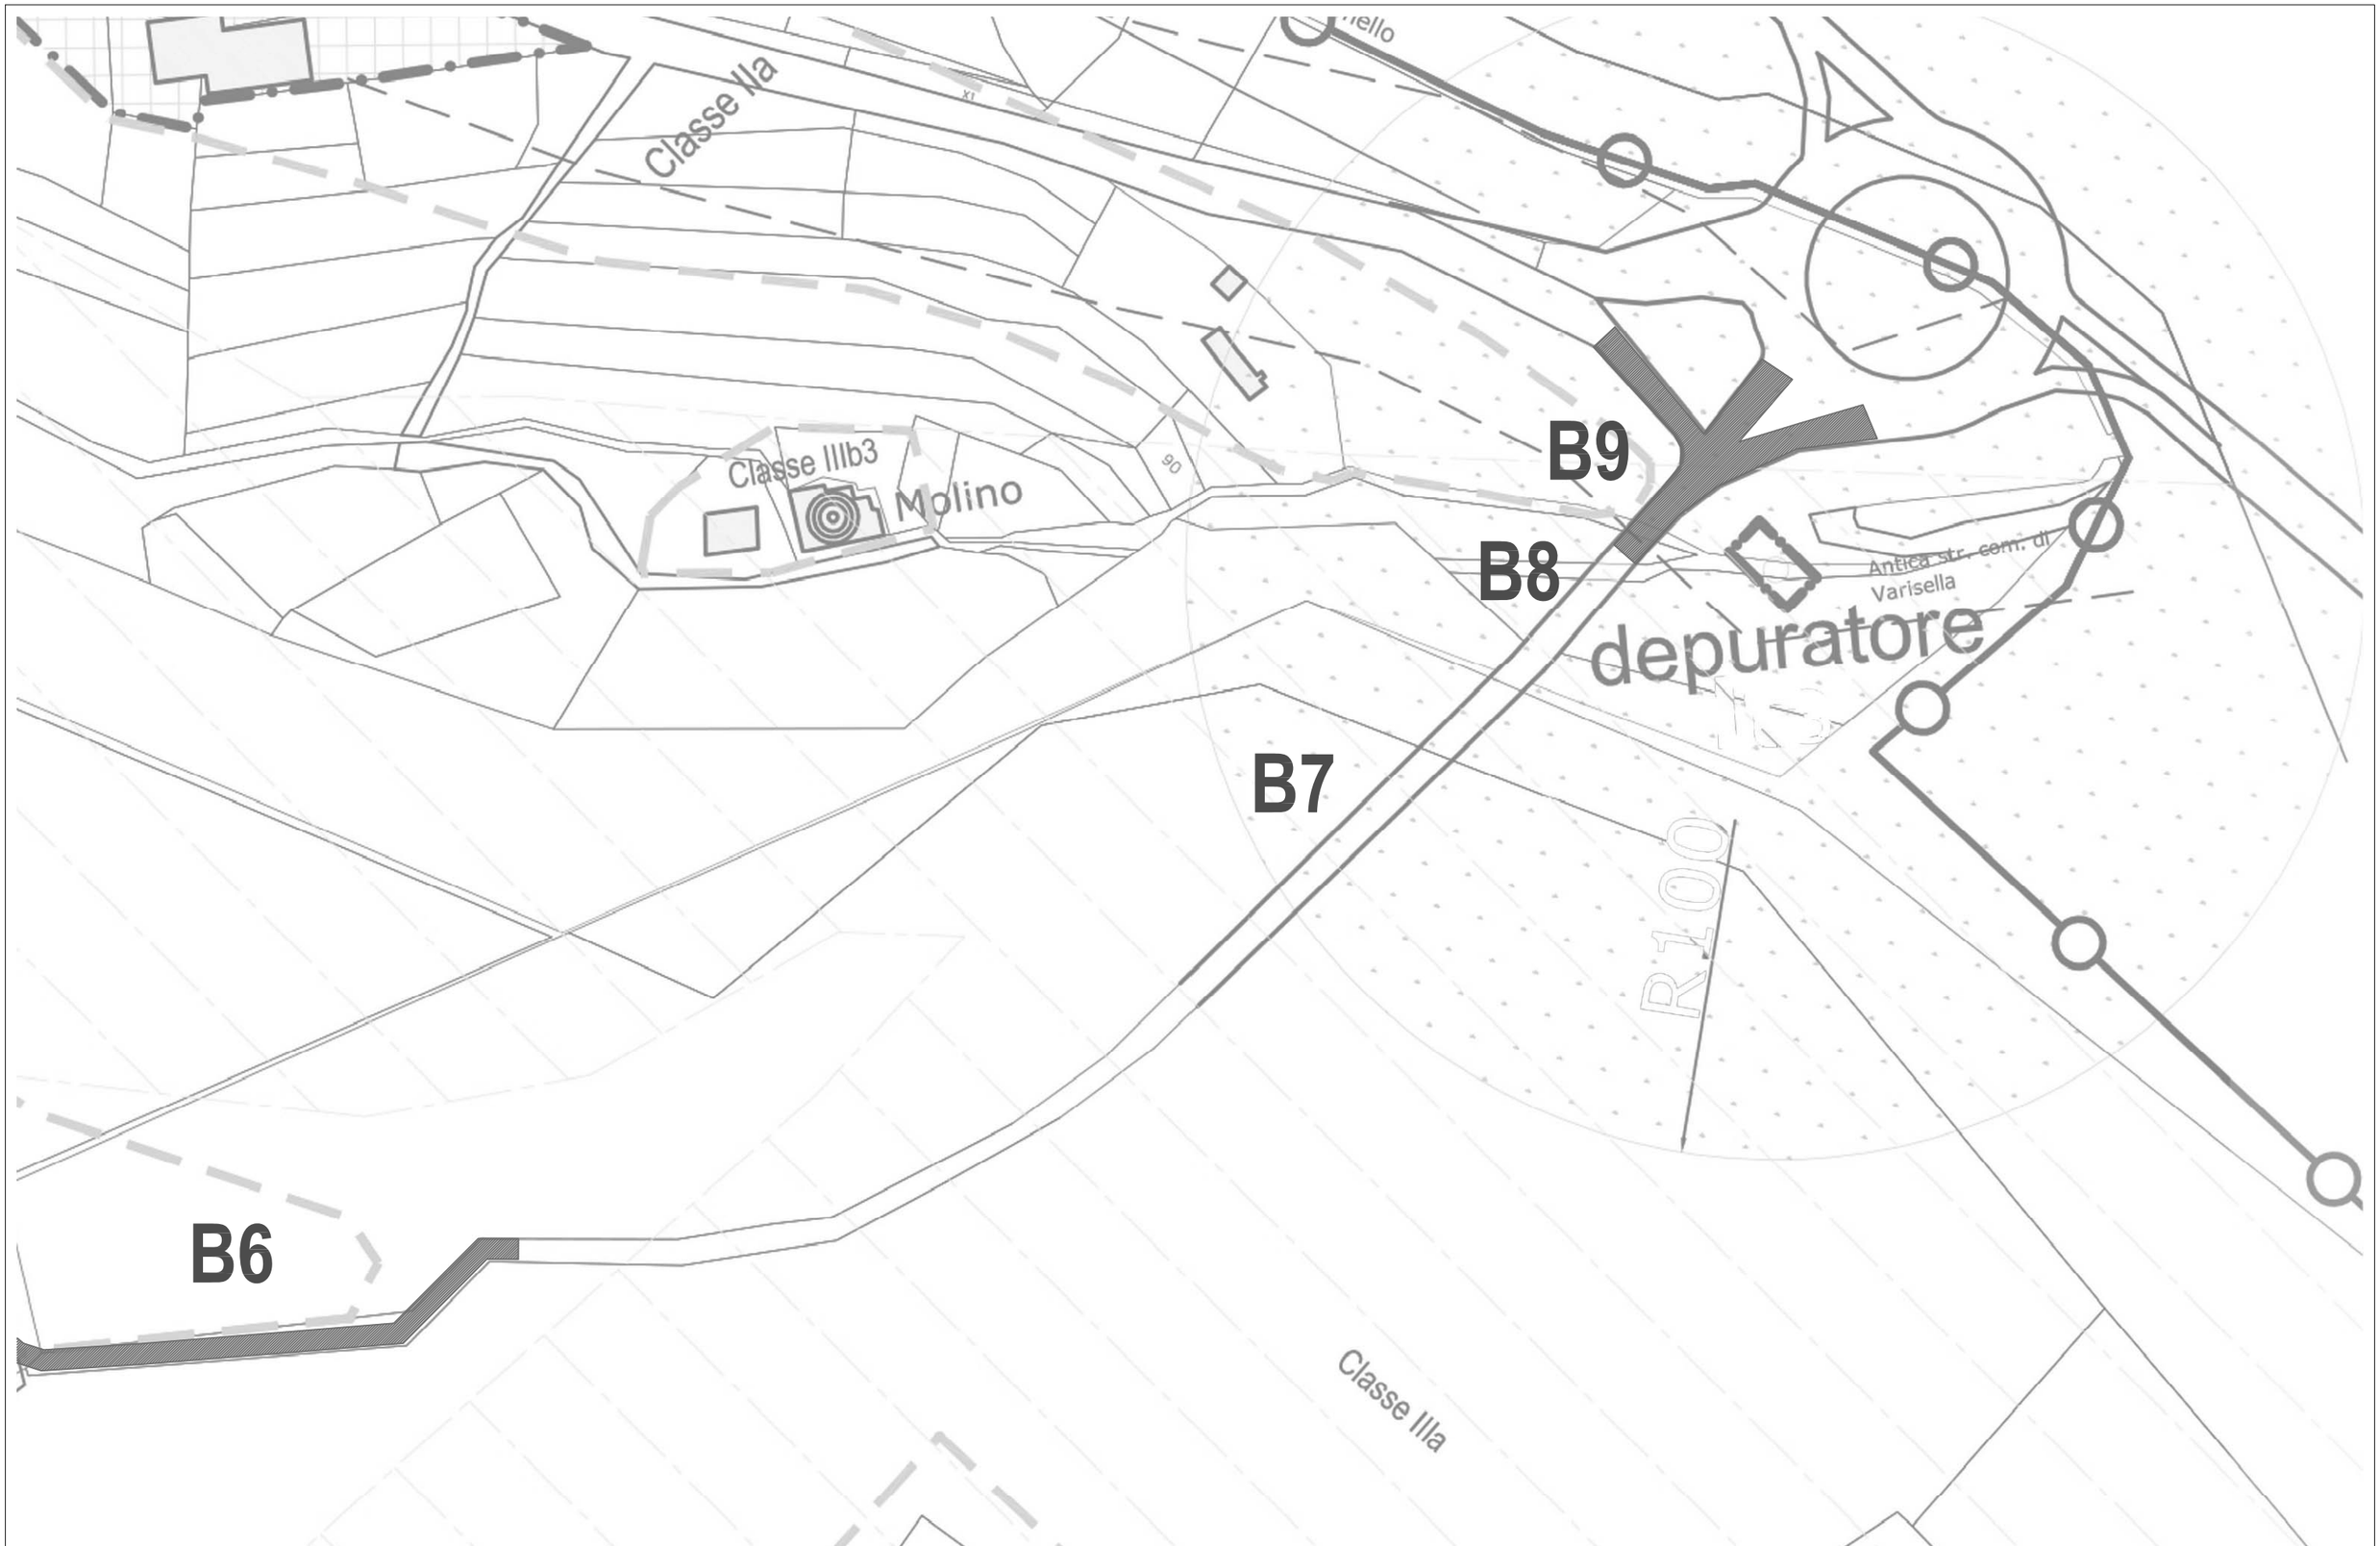

LEGENDA	B7	*INTERVENTI (vd. schede tipologiche di progetto)*	*ASFALTO*	*scala 1 : 1000*	*INTERVENTI LOTTO B* BORGATA BARATONIA - tratto III	*TAV_VAR_SIST_STD_ESEC_03_III*