

REGIONE PIEMONTE
CITTA' METROPOLITANA DI TORINO
Comune di VARISELLA

PROGETTO ESECUTIVO

ai sensi dell' art. 23 del D. Lgs. 16 aprile 2016, n. 50

INTERVENTO:

SISTEMAZIONI STRADALI NEL COMUNE DI VARISELLA

OGGETTO:

INTERVENTI LOTTO D - zona turistica - area camper

Proprietà:

COMUNE DI VARISELLA

via Don Giocondo Cabodi, 4

10070 - Varisella (TO)

P. IVA: 01399790011

Progettazione architettonica e impianti:

Capogruppo mandatario R.T.P.

Arch. Dario MORDENTI

p. iva: 09081130016

piazza Emanuele Filiberto, 7 - 10122 TORINO

tel: +39 348.44.25.932

Coordinatore per la sicurezza

in fase di progettazione ed esecuzione:

Mandante R.T.P.


Ing. Alessandro REMONDA

p. iva: 08534280014

via Paolo Veronese, 216/5 - 10148 TORINO

tel: +39 338.62.31.769

TAVOLA	VAR_SIST_STD_ESEC_05
REV.	--
SCALA	1:2000
DATA	23/11/2017

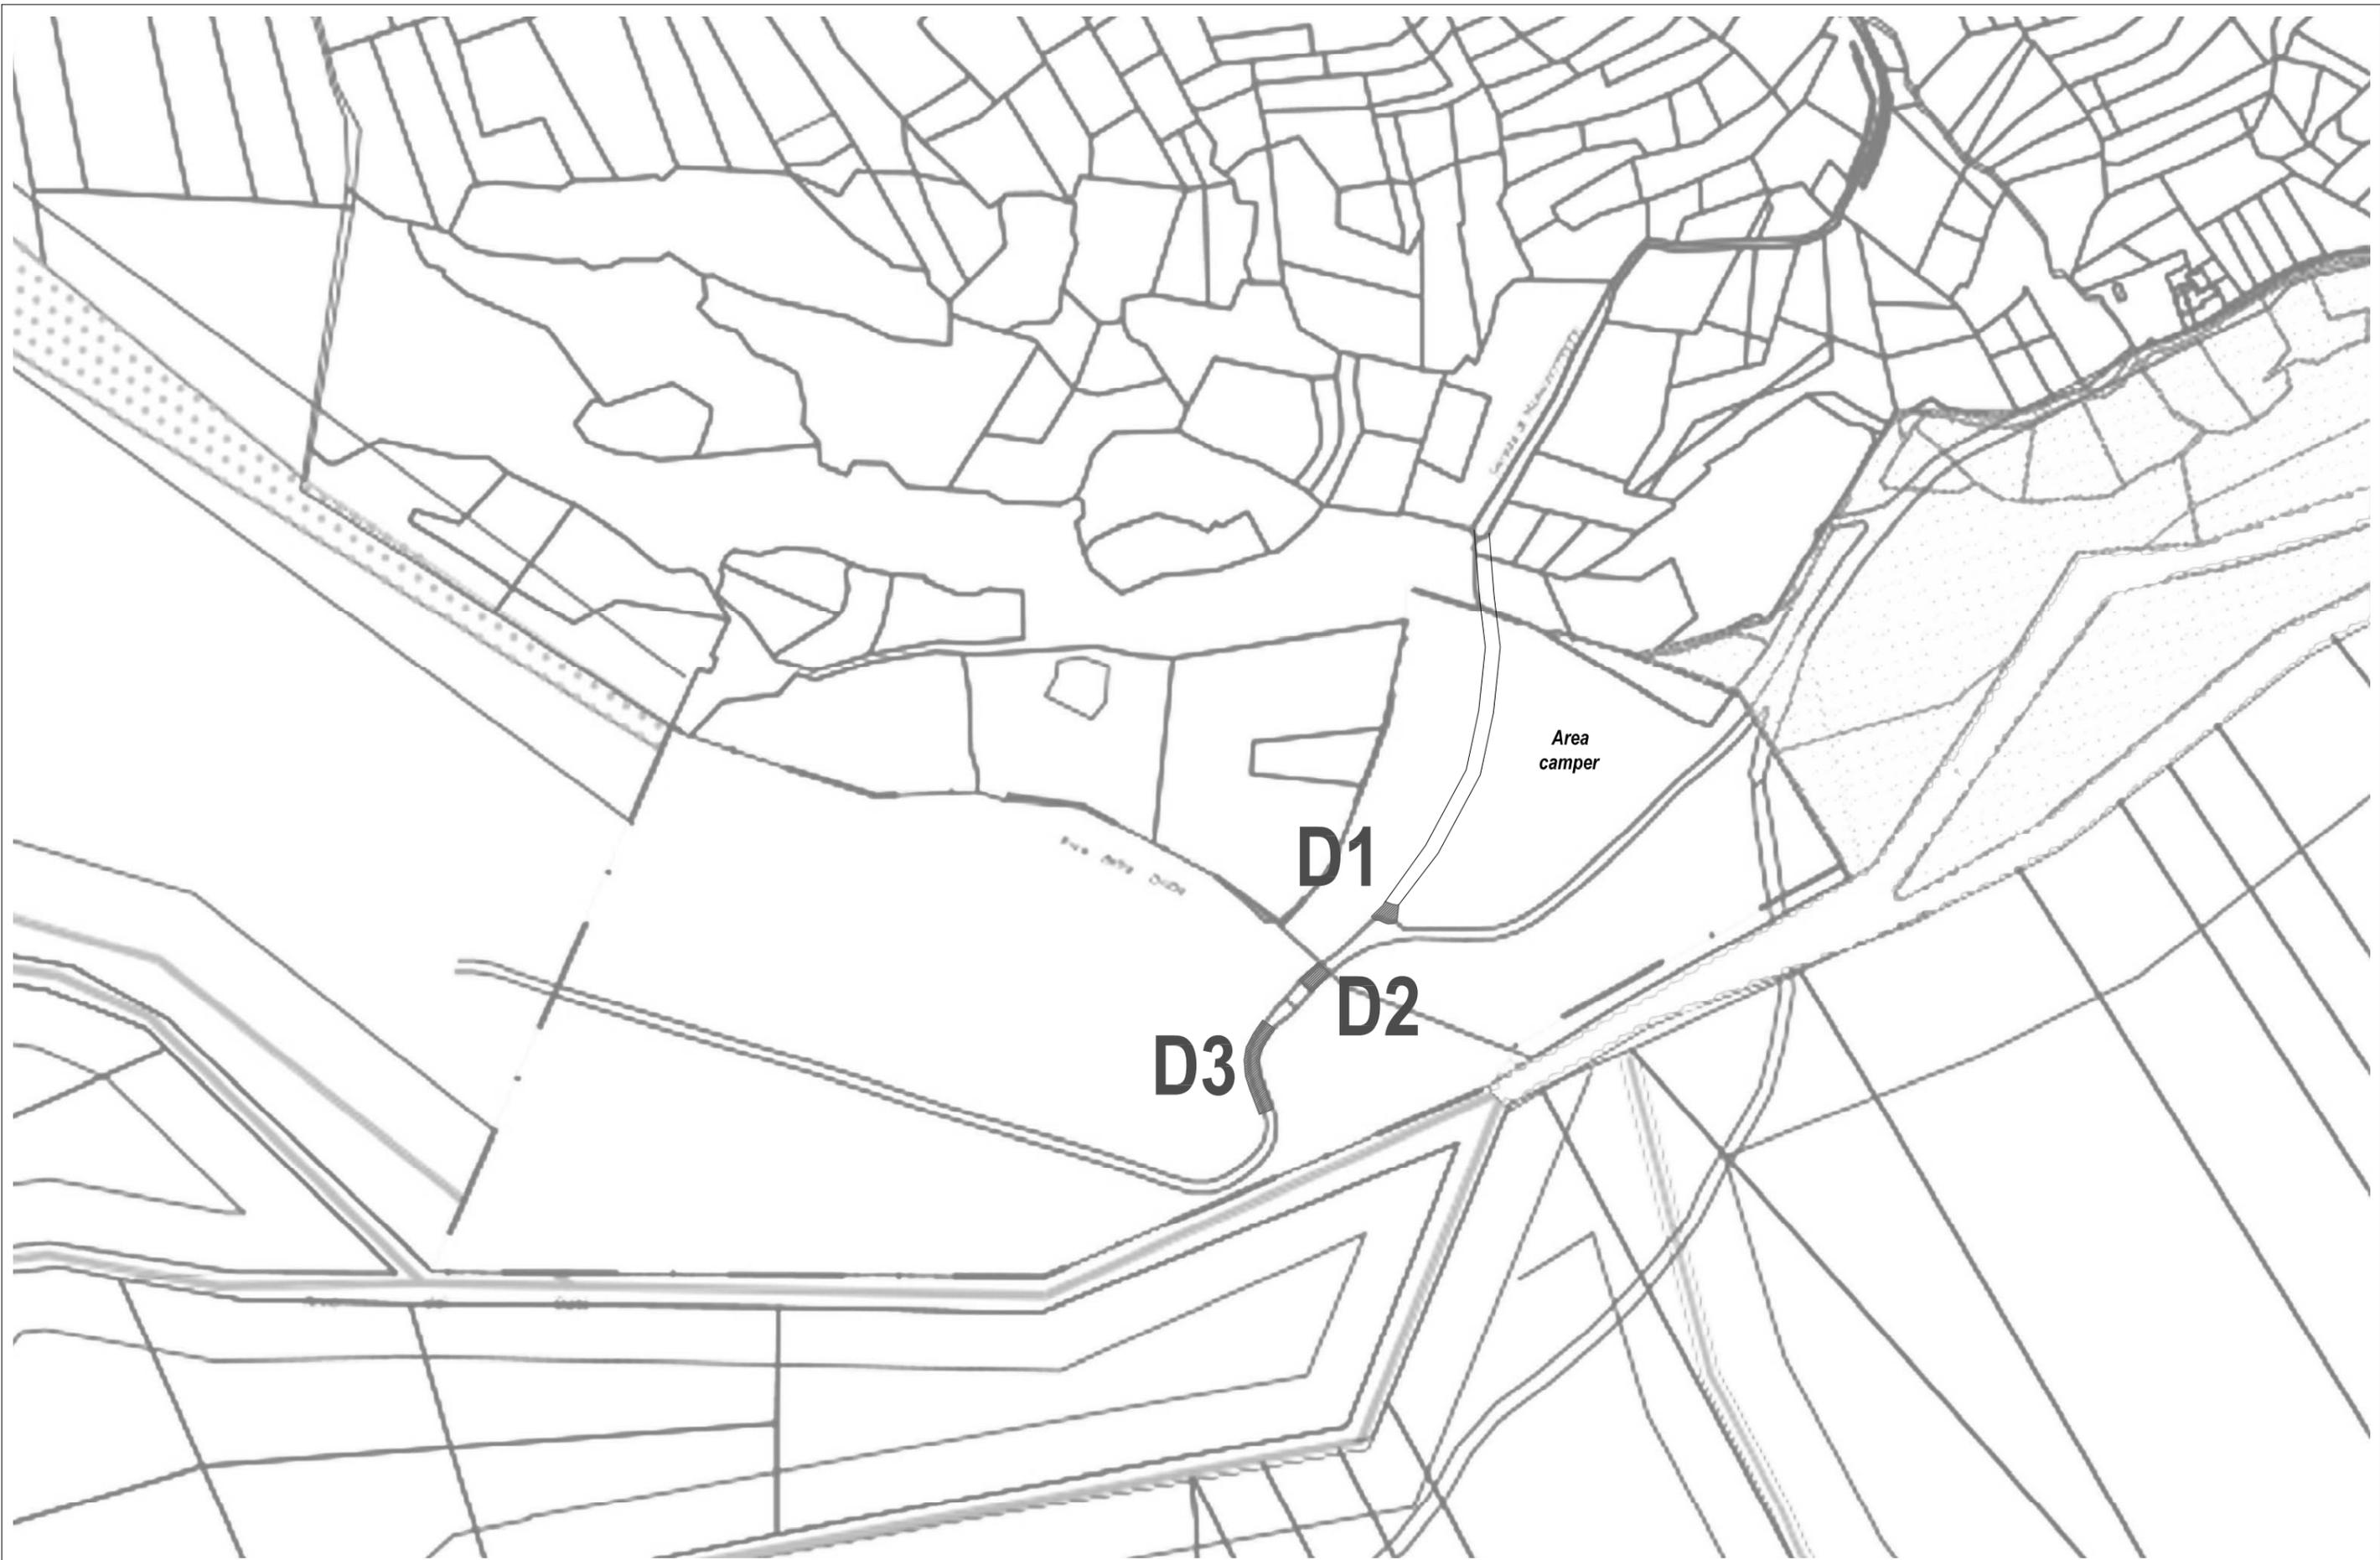

LEGENDA

D1

INTERVENTI
(vd. schede tipologiche di progetto)



ASFALTO

scala
1 : 2000

INTERVENTI LOTTO D
ZONA TURISTICA - AREA CAMPER

TAV_VAR_SIST_STD_ESEC_05