

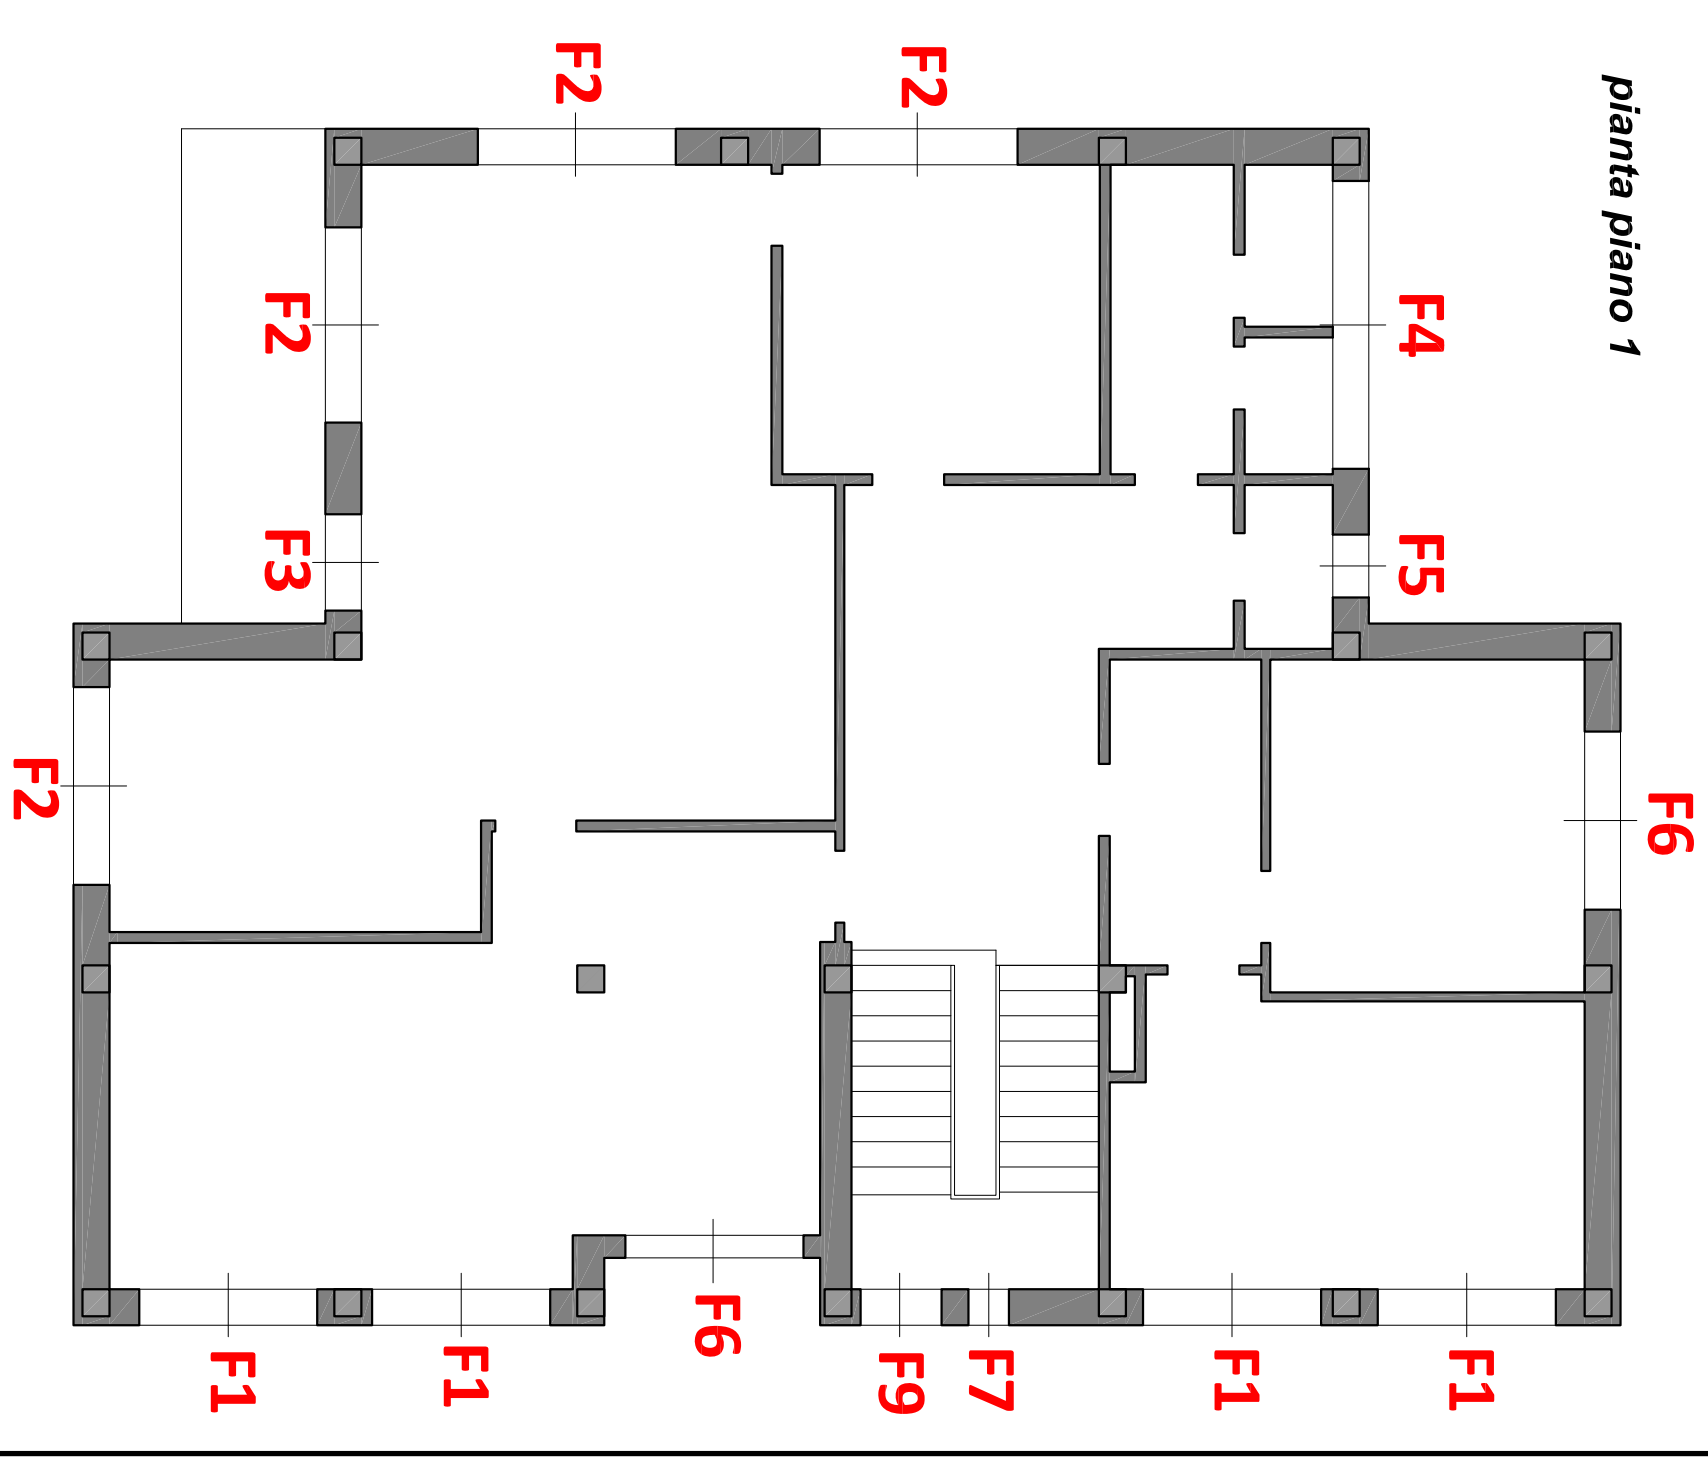
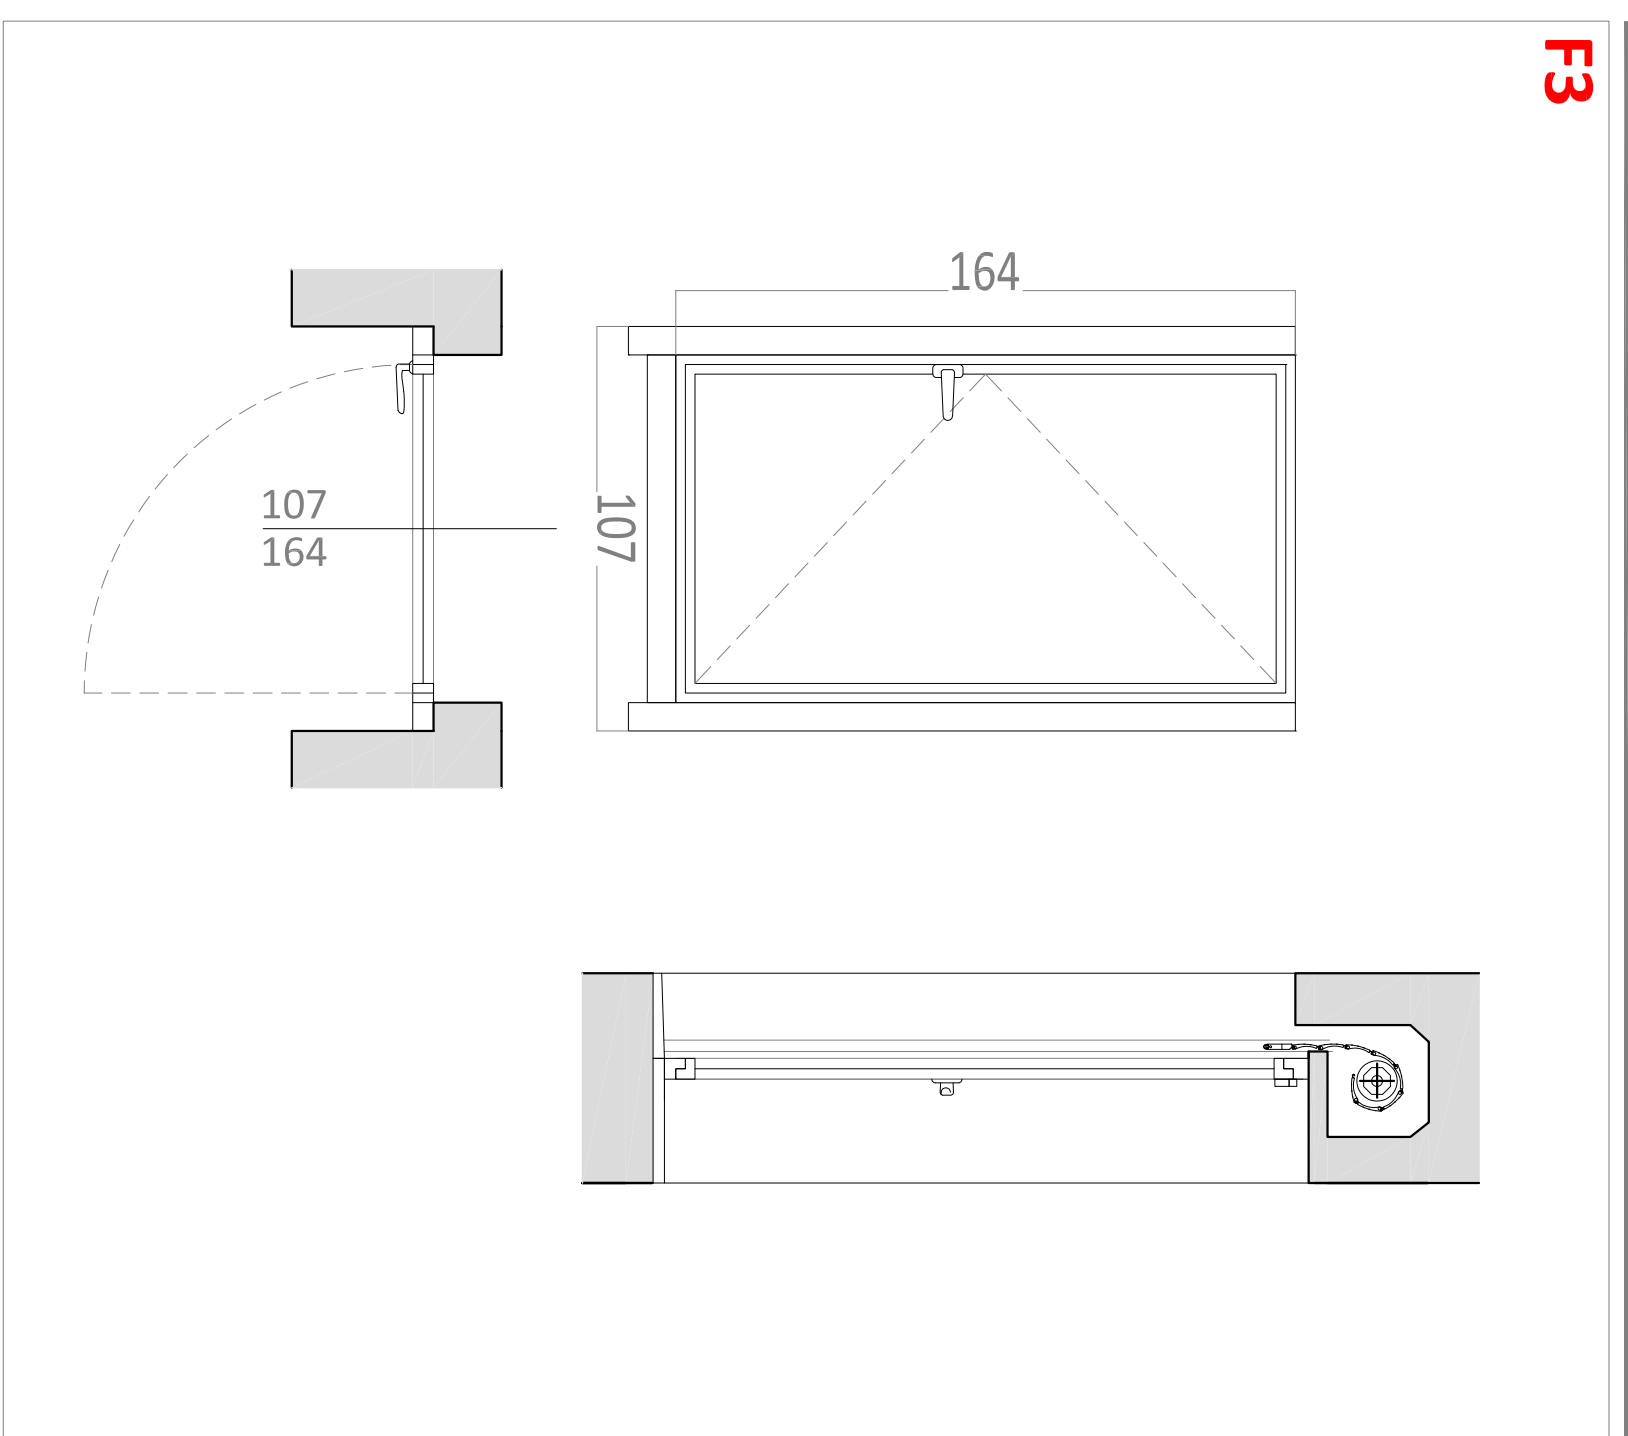
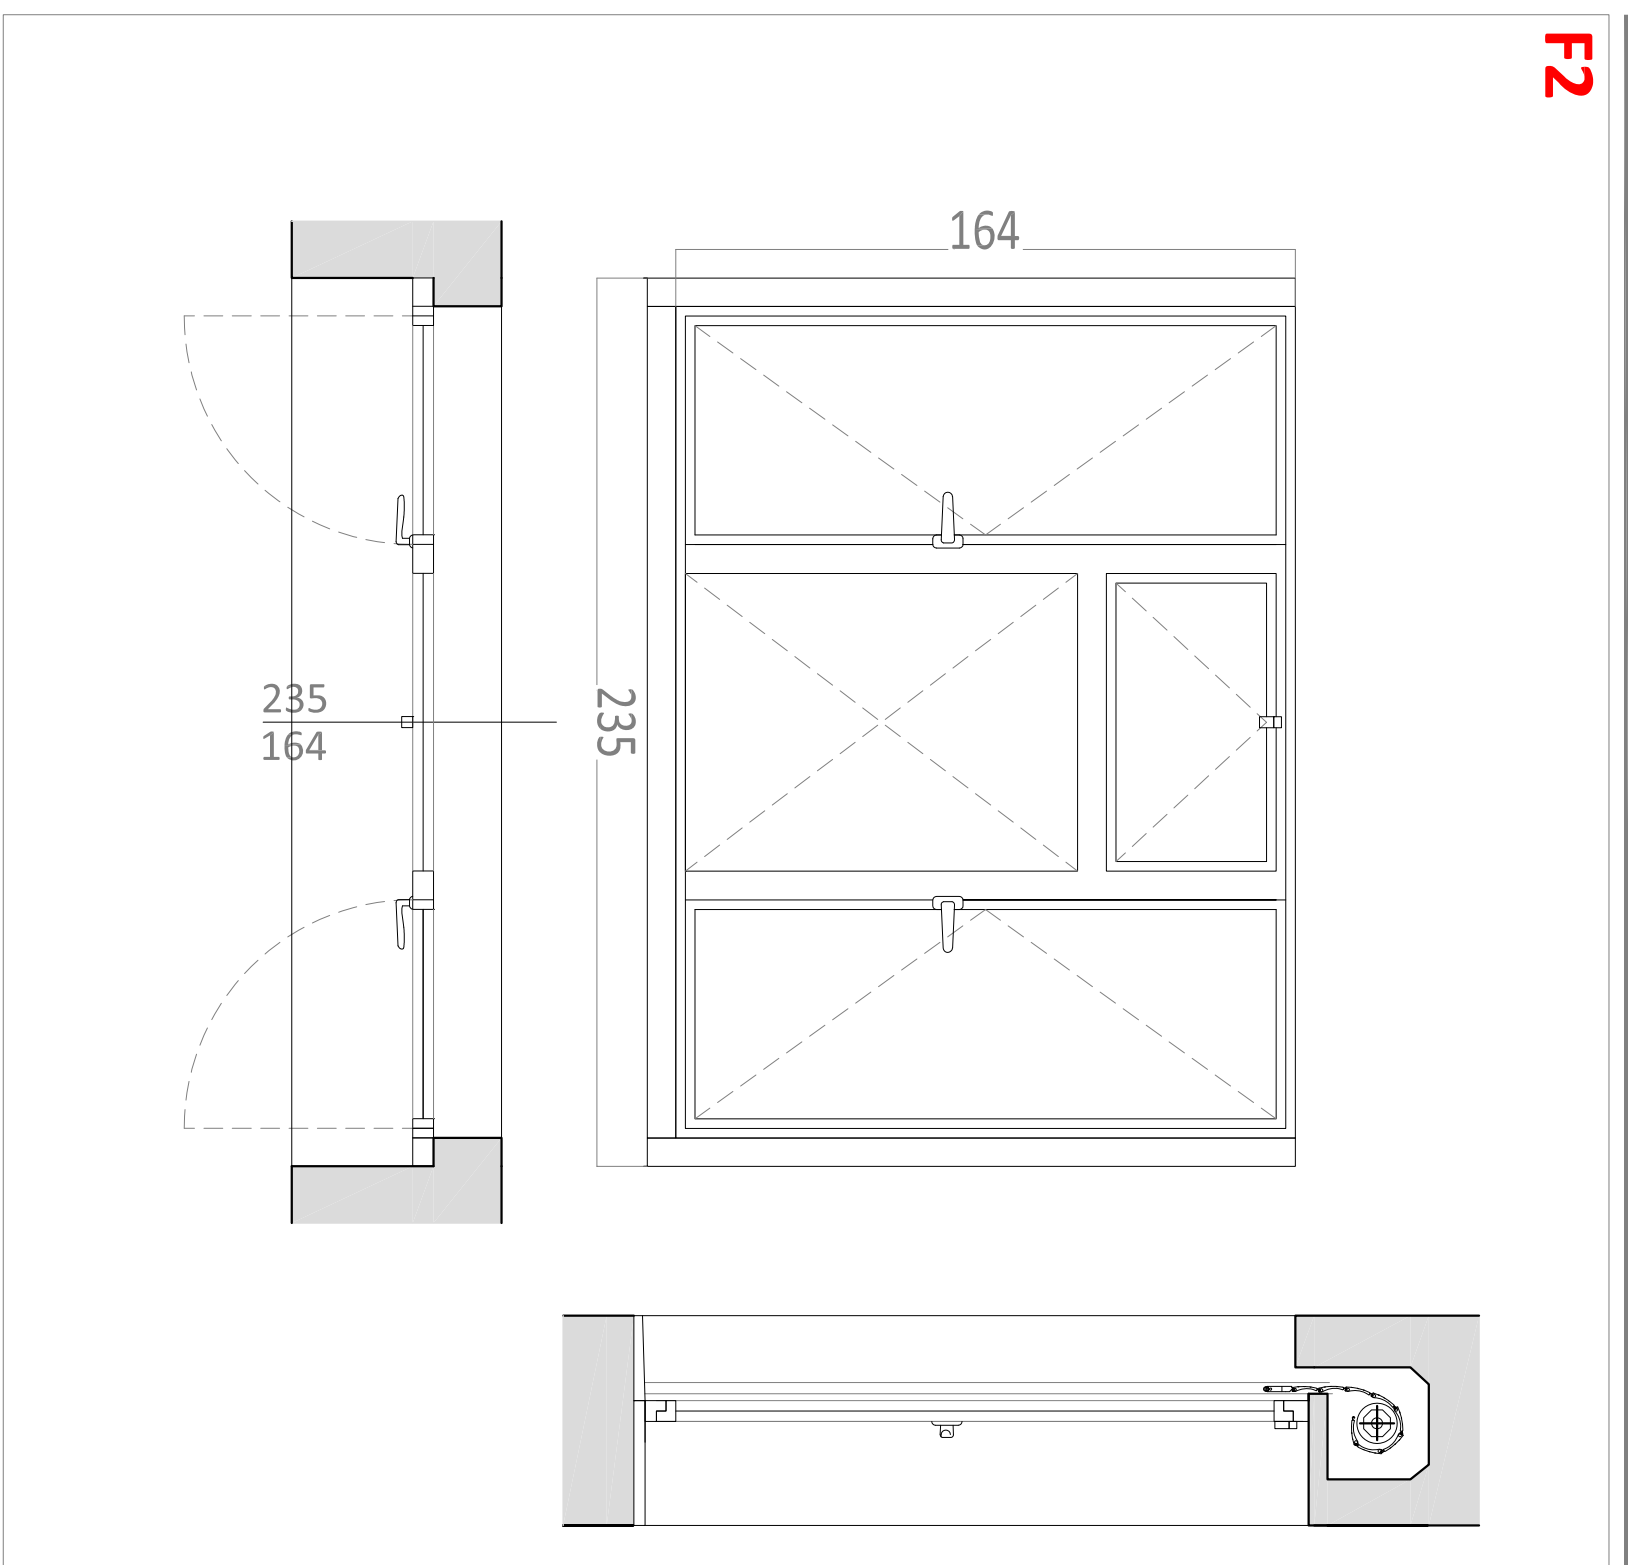
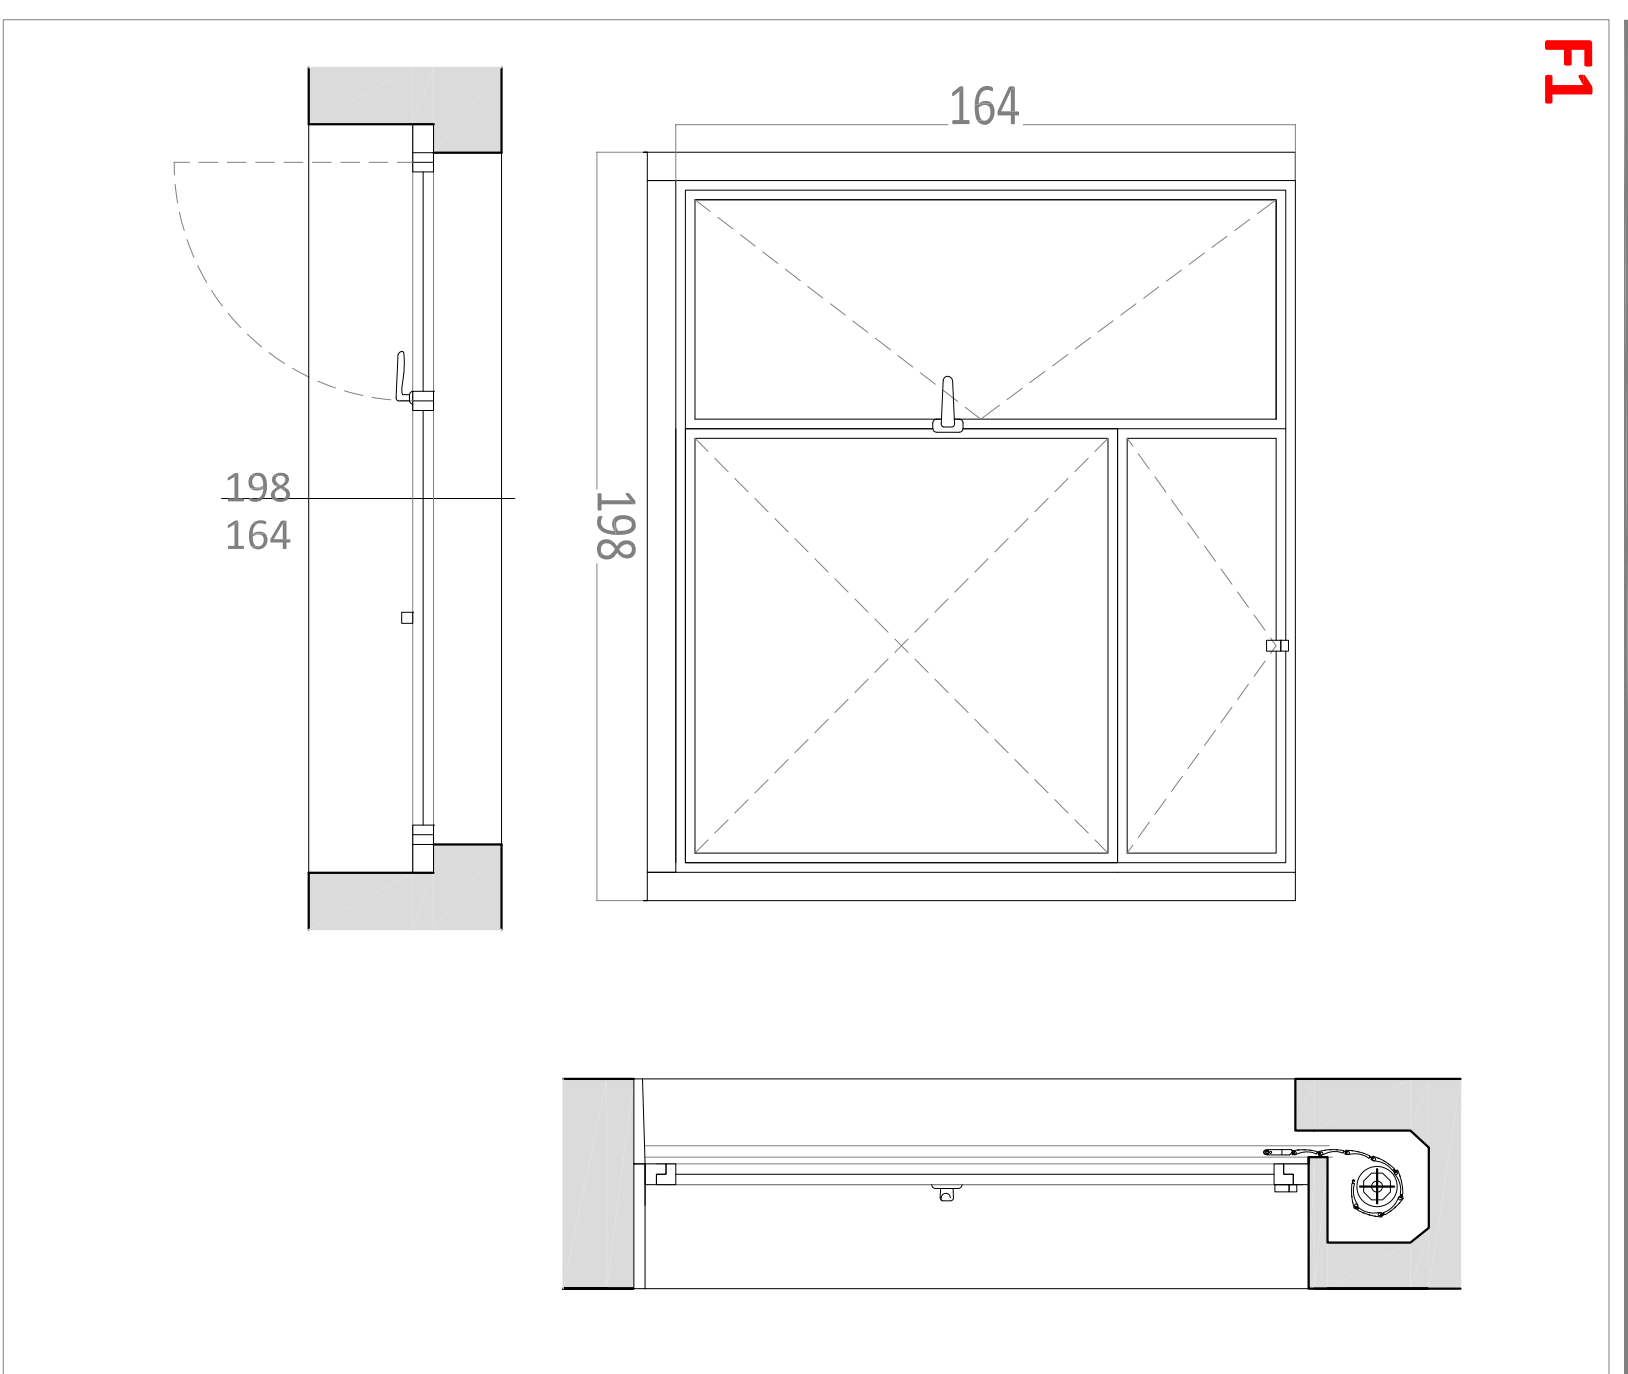
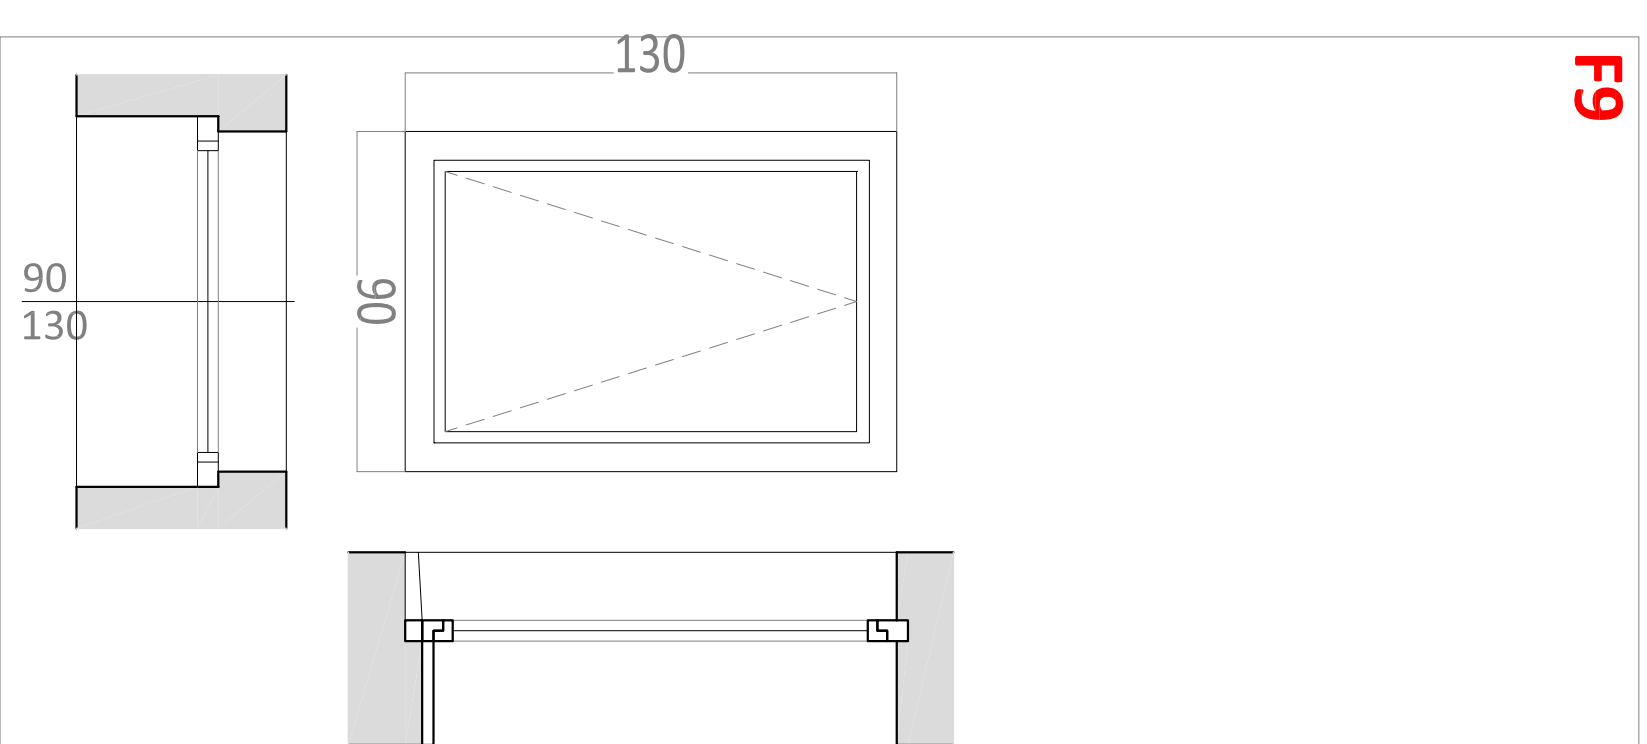
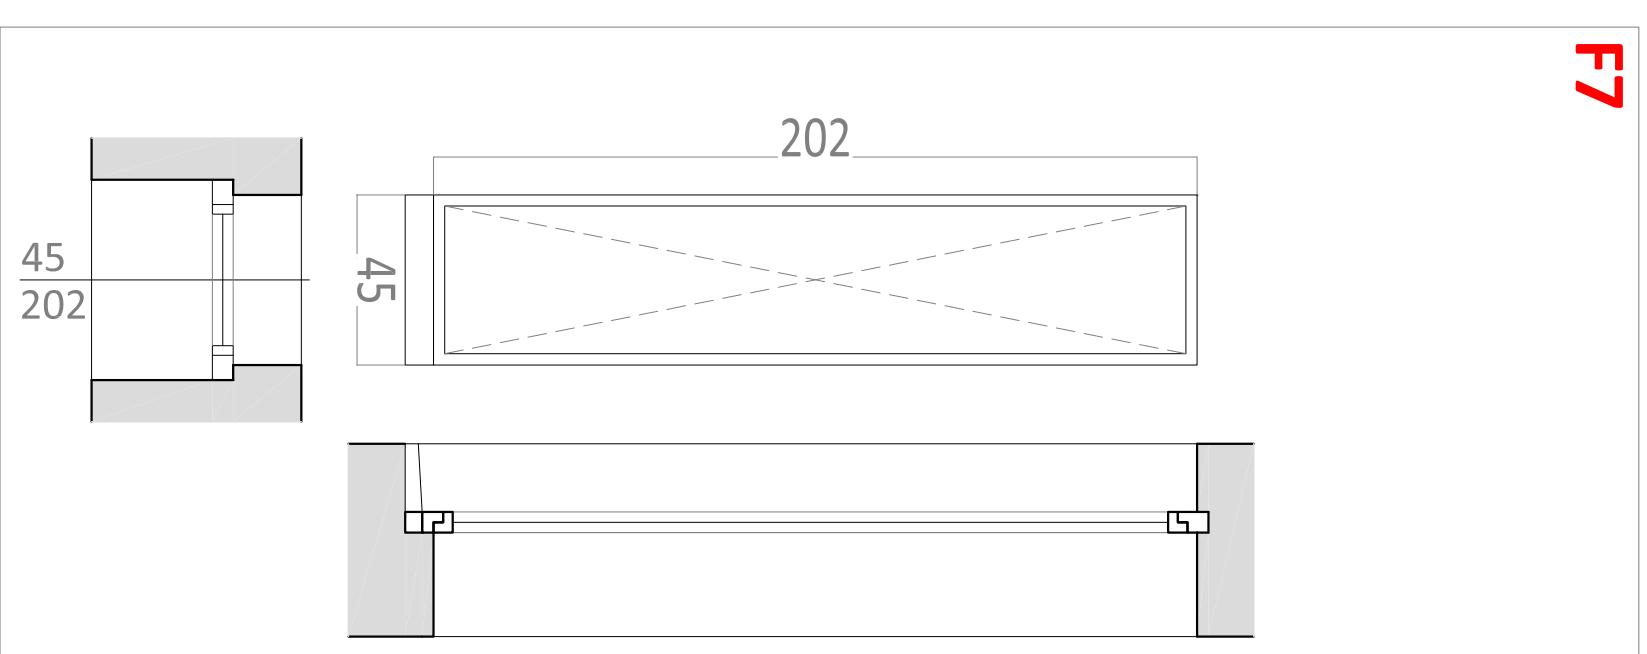
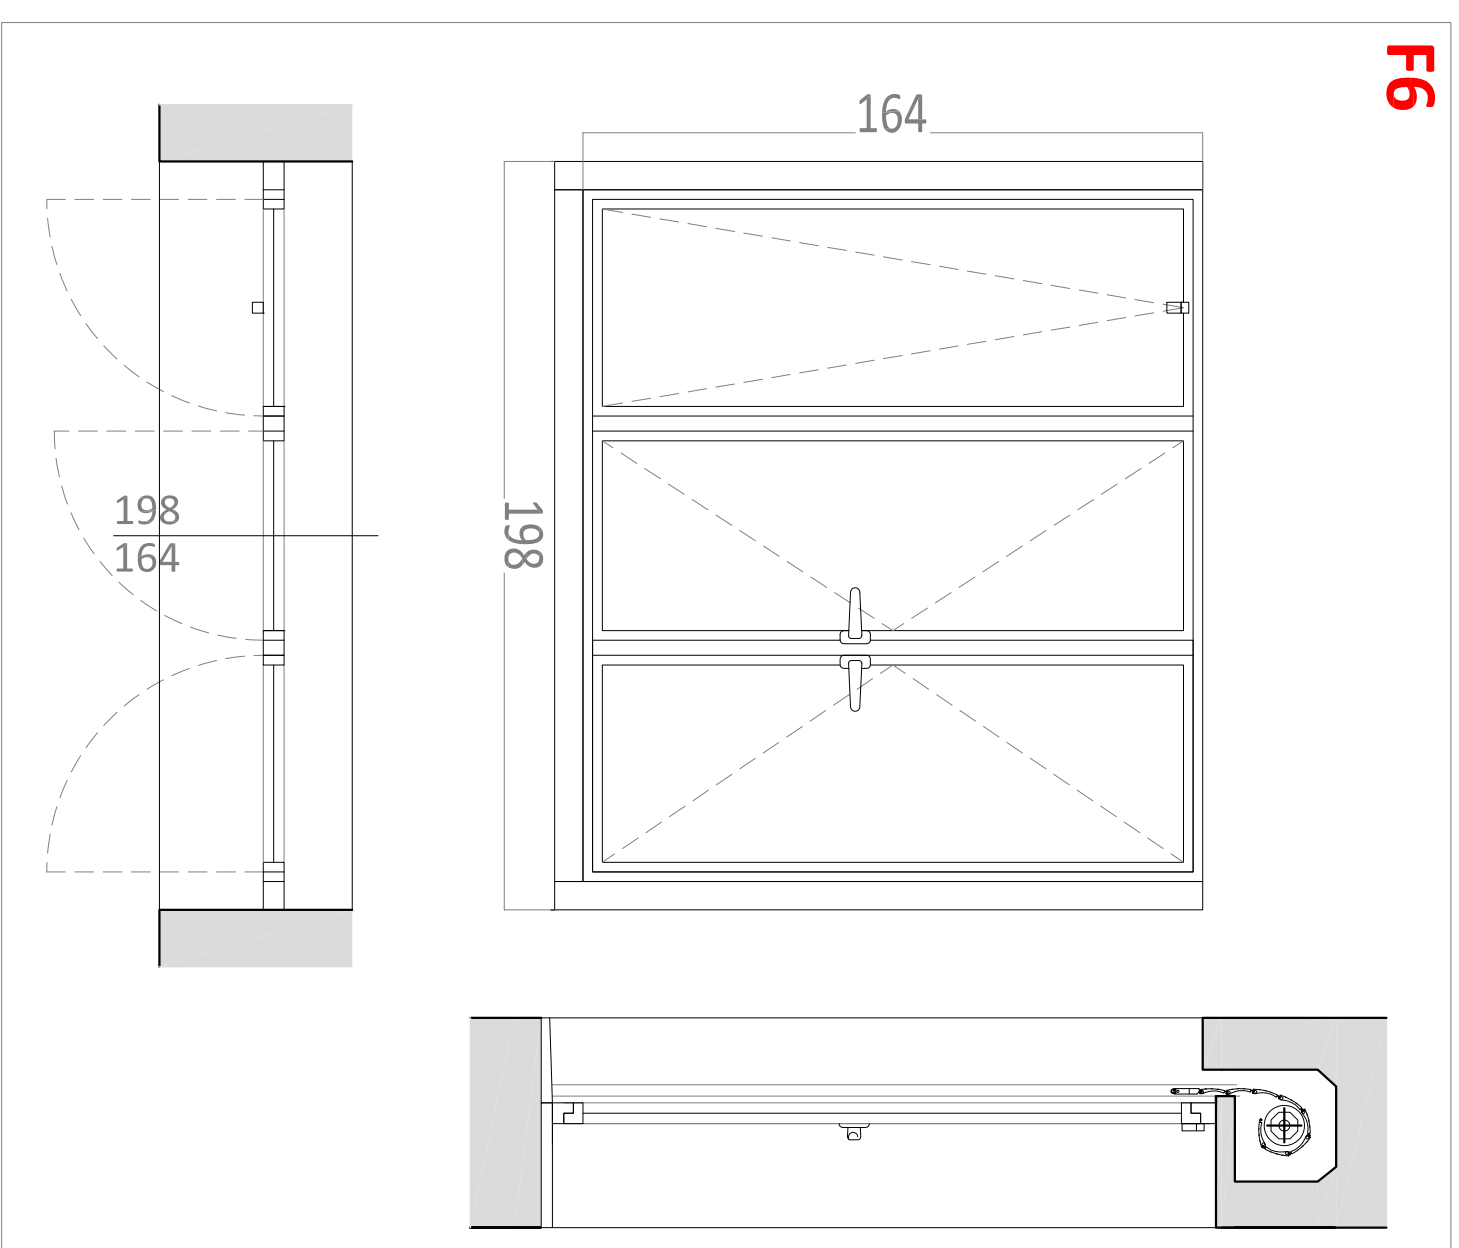


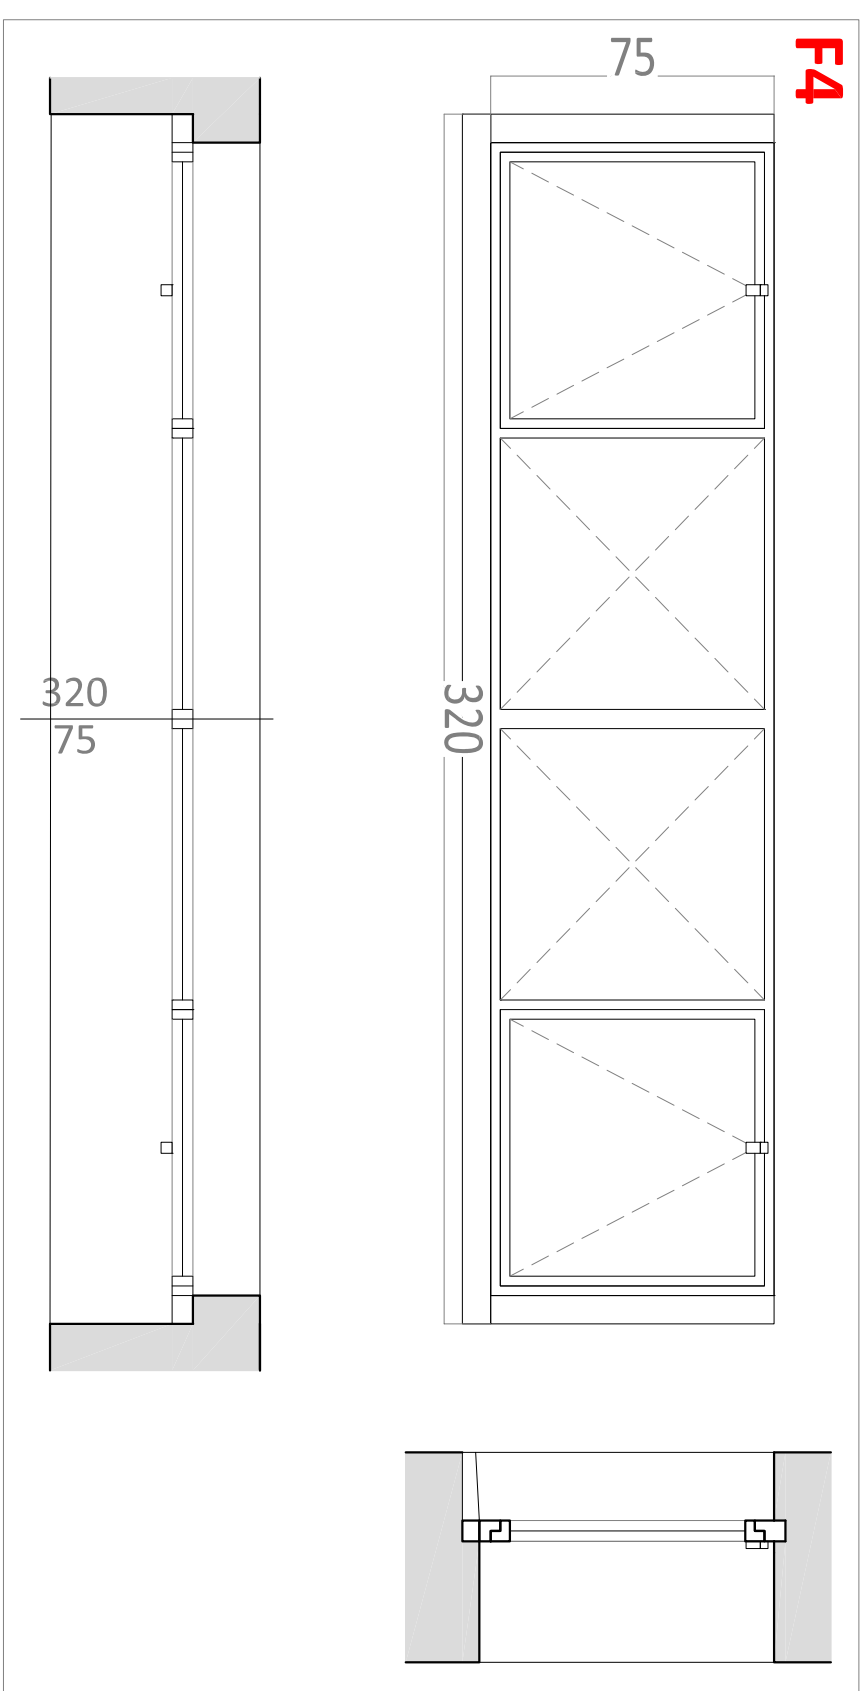

Sarà cura dell'impresa appaltatrice verificare le dimensioni dei serramenti

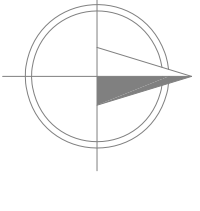

Localizzazione						
VARISELLA (TO)						
Committente						
Comune di Varisella						
Progetto						
Progetto Definitivo/Esecutivo						
Elaborati Grafici Architettonici - Abaco serramenti piano 1°						
Interventi di contenimento energetico sulla sede municipale						
Dettaglio ubicazione						
via Don Giocondo Cabodi, 4 - 10070 Varisella (TO)						
Approvazione Committente		Validazione		Verifica		
 studio tecnico associato START		 <u>Pen</u> Ing. Fabio Sessa CSP		 <u>Collaboratori</u> Arch. Roberta Busto dott.ssa Francesca Puzzello		
STUDIO TECNICO ASSOCIATO START Sede legale: via J. Durandi, 2 - 10144 TORINO P.I. 1191880018		 Ing. Nicola Moridi		 Arch. Fiorella De Marco		
<u>n. Ver</u>	<u>Data</u>	<u>Descrizione Contenuto</u>		<u>Red.</u>	<u>Contr.</u>	<u>Appr.</u>
1	marzo 19	Elaborati grafici - Abaco serramenti piano primo		FDM	FP	
<u>Scala</u>		<u>Nome File</u>		<u>Pes. archivio informatico</u>		<u>Id Dossier</u>
1:10						
<u>Tip.In.</u>		<u>N. Prog.</u>		<u>Id Inc.</u>		<u>Fase</u>
B	5	PEN		DE		EGA-07
N. 5.7						