
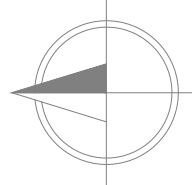
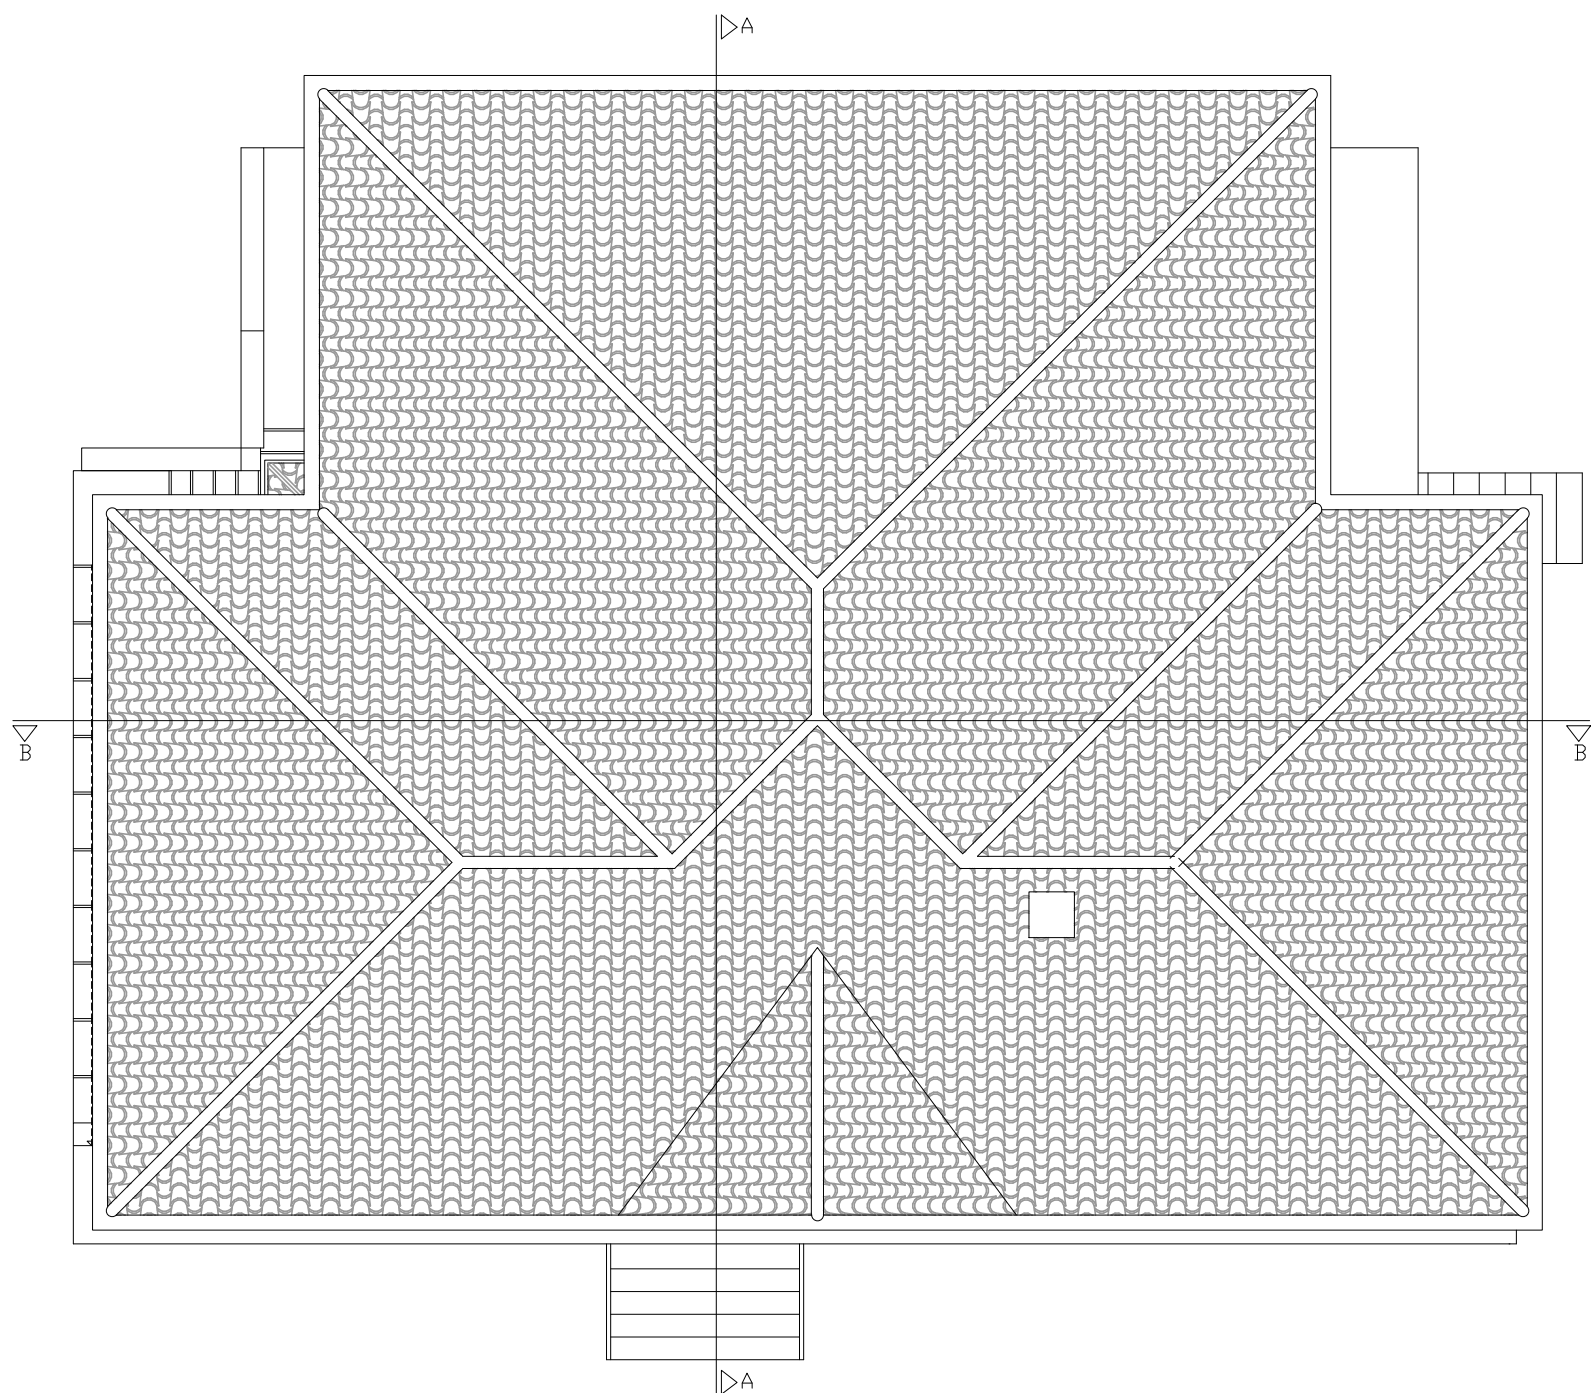
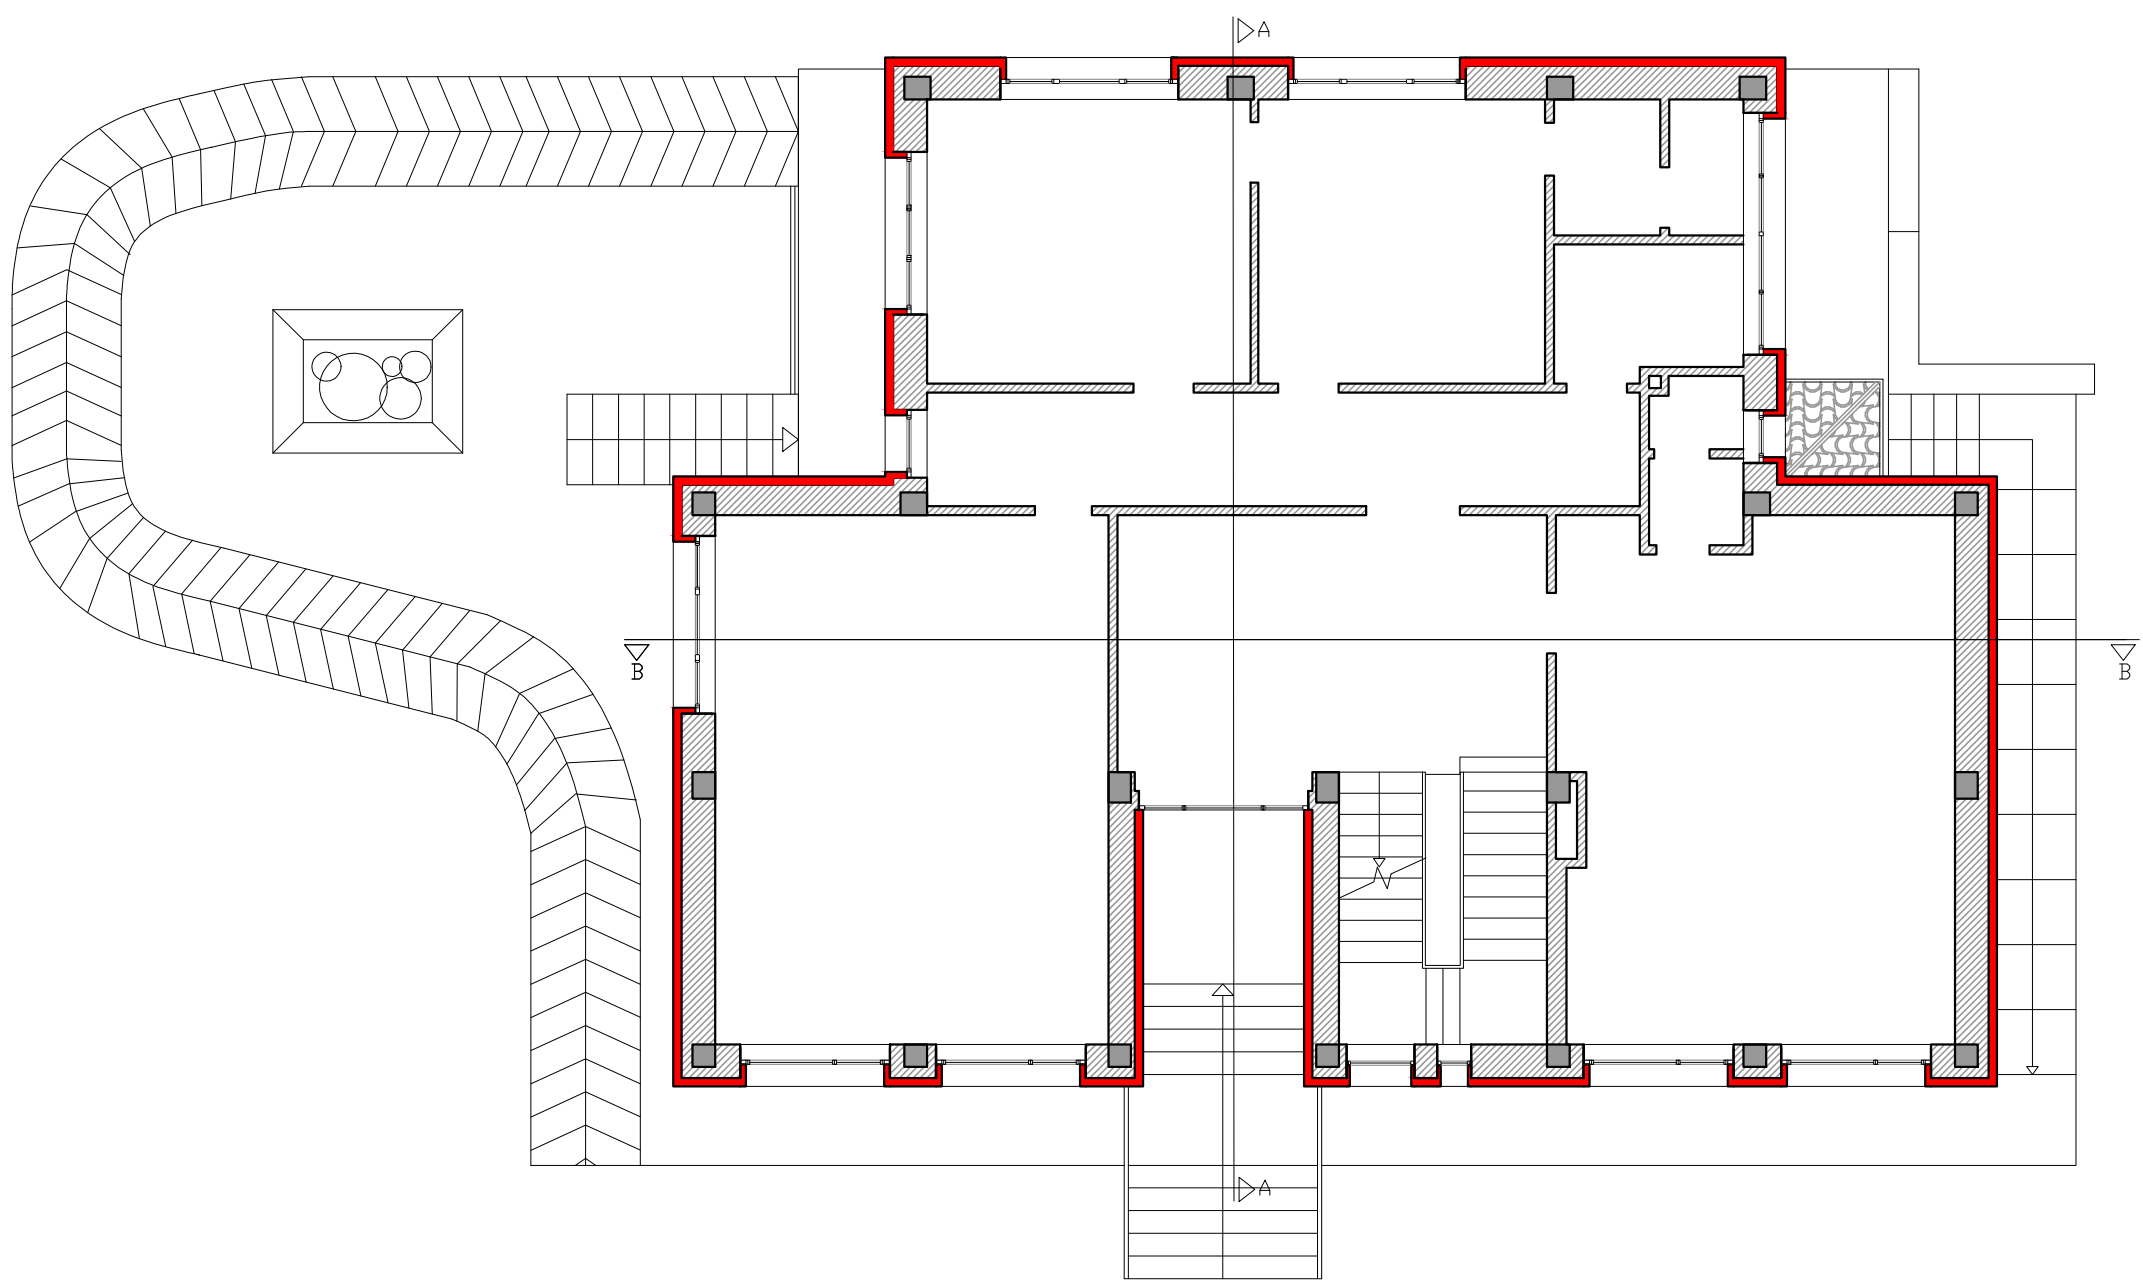
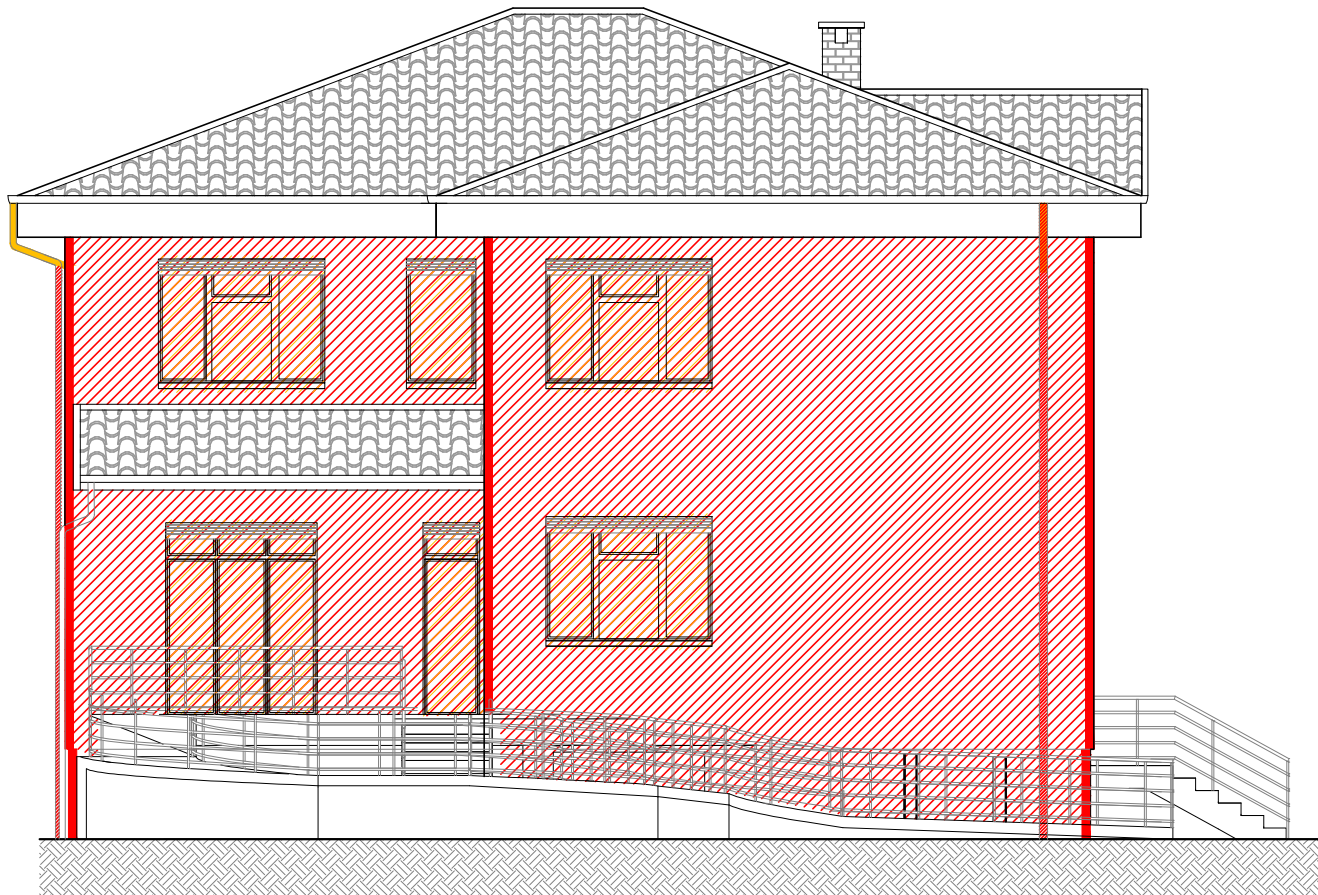
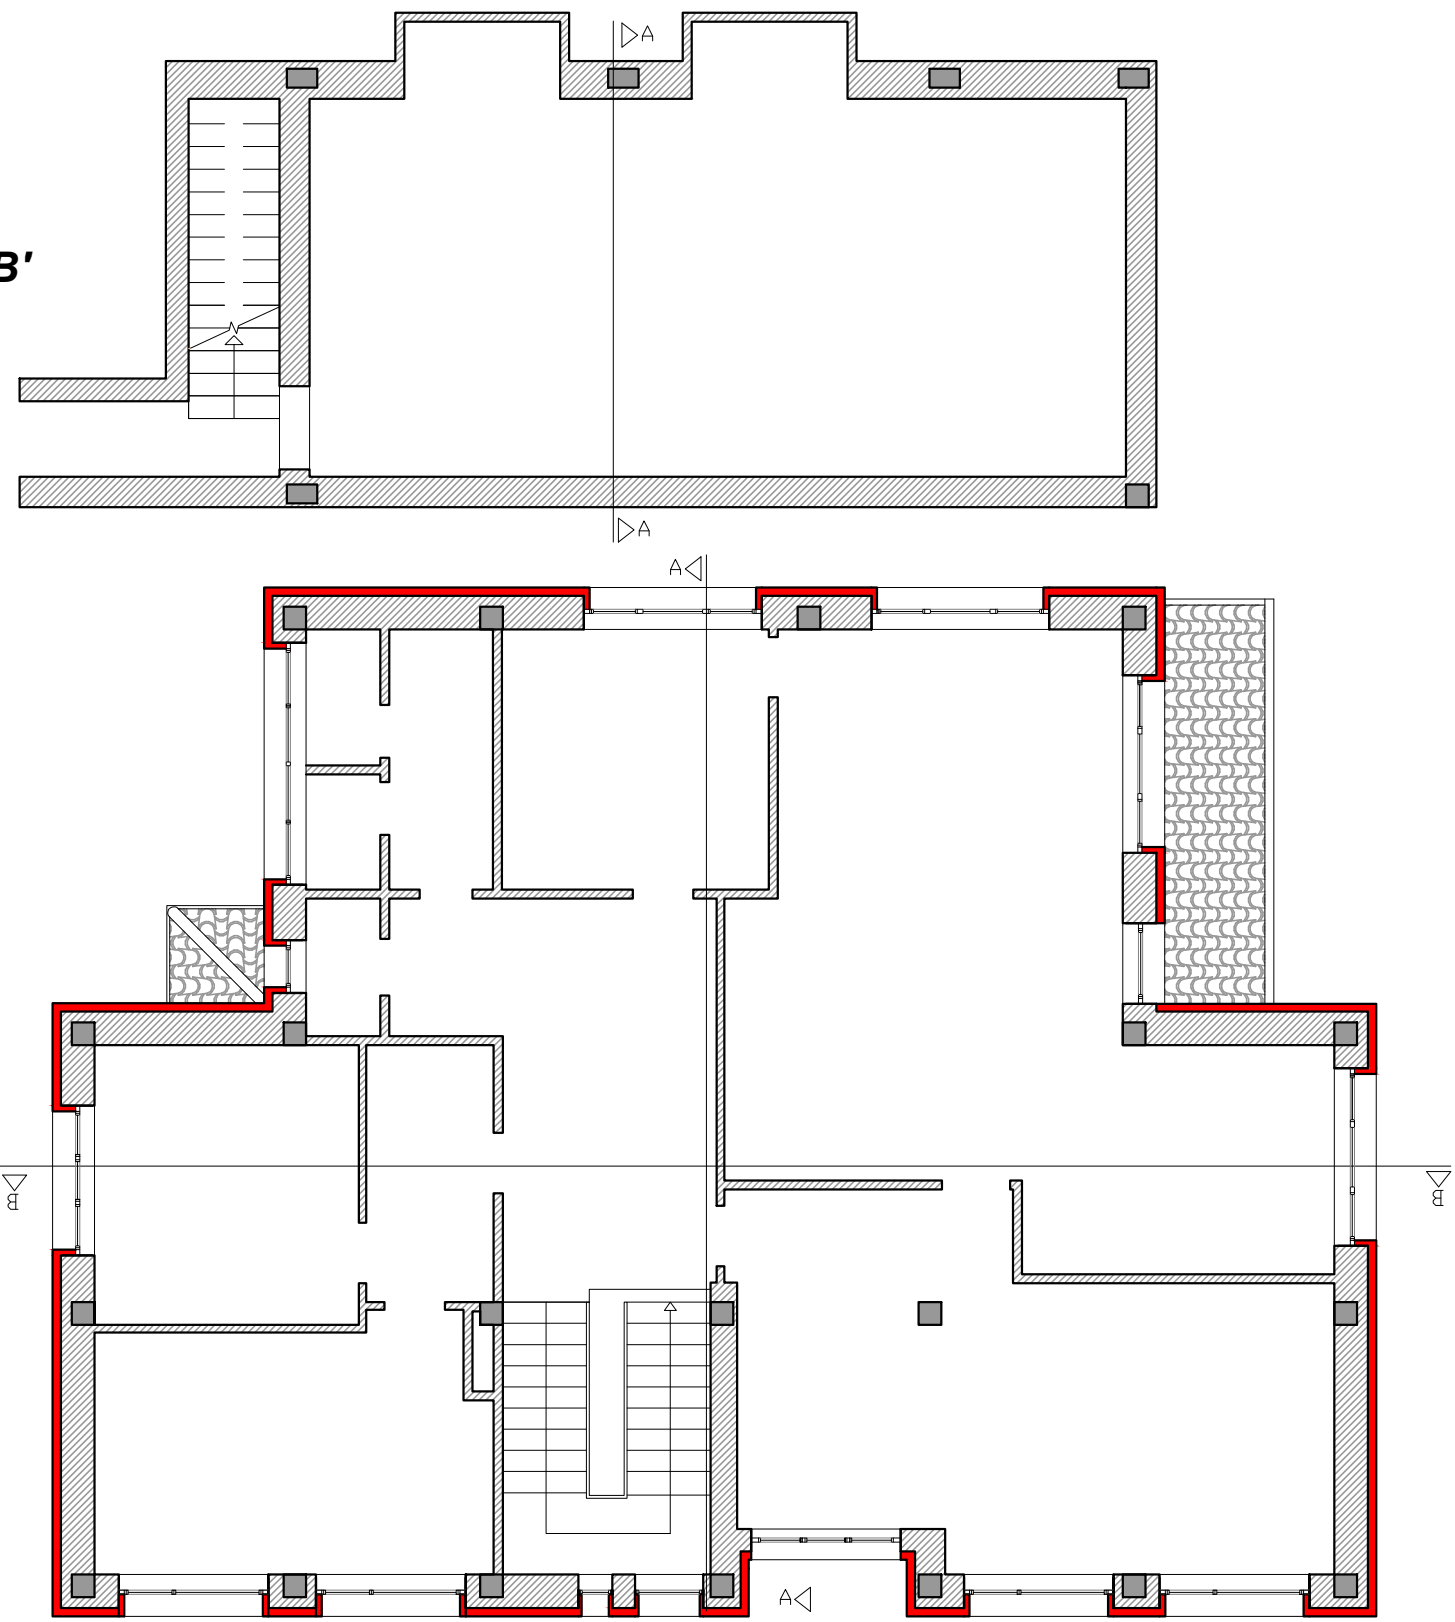


Sezione A-A'

Sezione B-B'

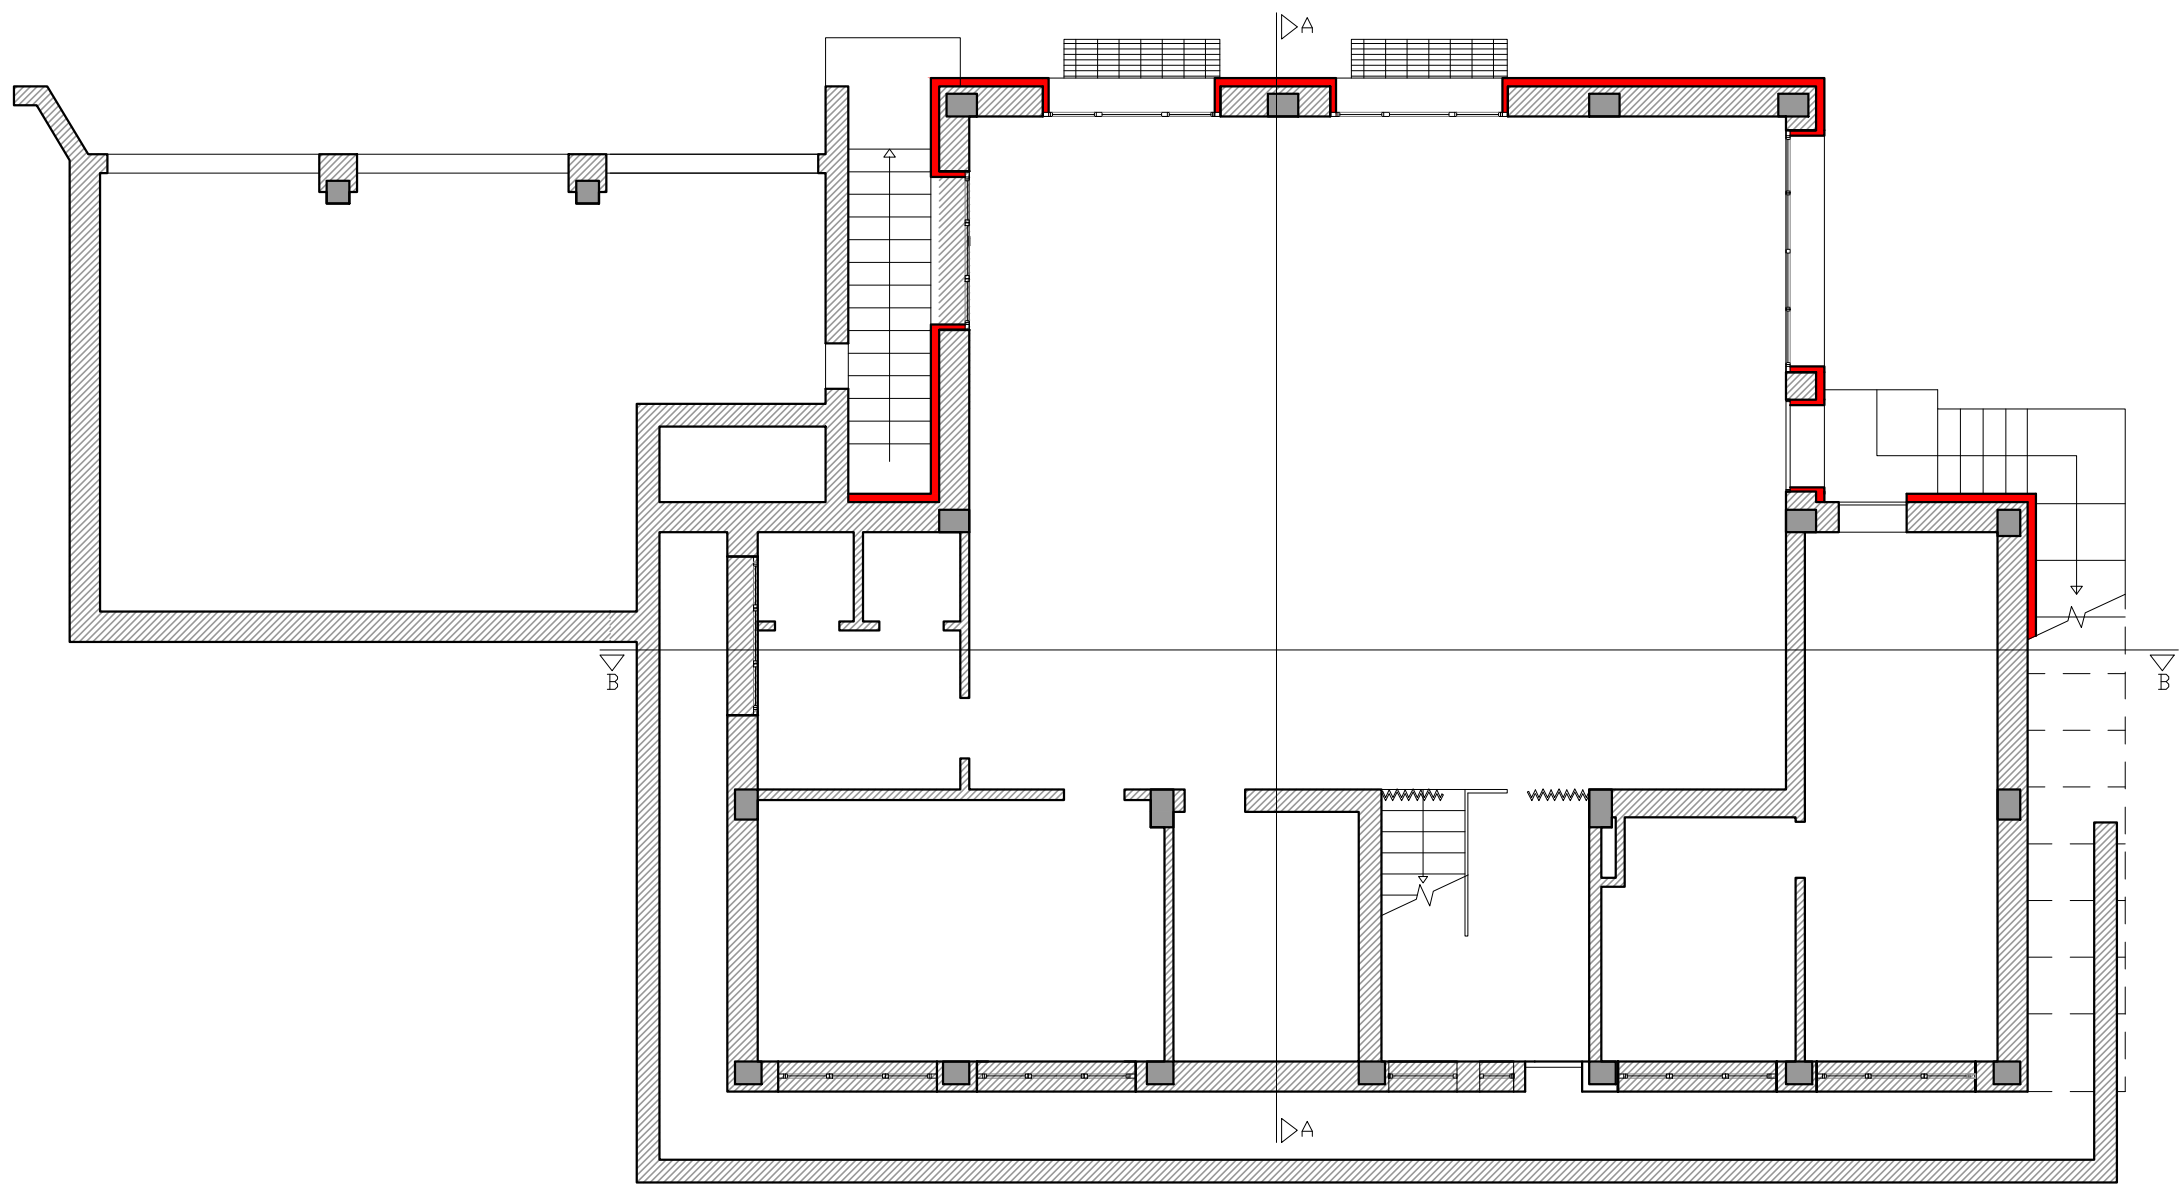

Localizzazione
VARISELLA (TO)

Committente
Comune di Varisella

Progetto
Progetto Definitivo/Esecutivo
Elaborati Grafici Architettonici
Interventi di contenimento energetico sulla sede municipale

Dettaglio ubicazione
via Don Giocondo Cabodi, 4 - 10070 Varisella (TO)

Approvazione Committente	Validazione	Verifica
 studio tecnico associato START STUDIO TECNICO ASSOCIATO START Sede legale: via I. Durandi, 2 - 10144 - TORINO P.I. 11918080018	PEn Ing. Fabio Sessa CSP Ing. Nicola Morda	Collaboratori Arch. Roberta Busato dott.ssa Francesca Puzzello Arch. Fiorella De Marco

n. Ver	Data	Descrizione Contenuto	Red.	Contr.	Appr.
1	marzo 19	Elaborati grafici - Sovrapposizioni scala 1:100	FDM	FP	

Scala	Nome File	Pos. archivio informatico	Id Dossier
1:100			

Tip.In.	N. Prog.	Id.Inc.	Fase	Id. Elaborato	N.
B	5	PEn	DE	EGA-10	5.10