



prospetto SUD




prospetto EST




prospetto OVEST




prospetto NORD

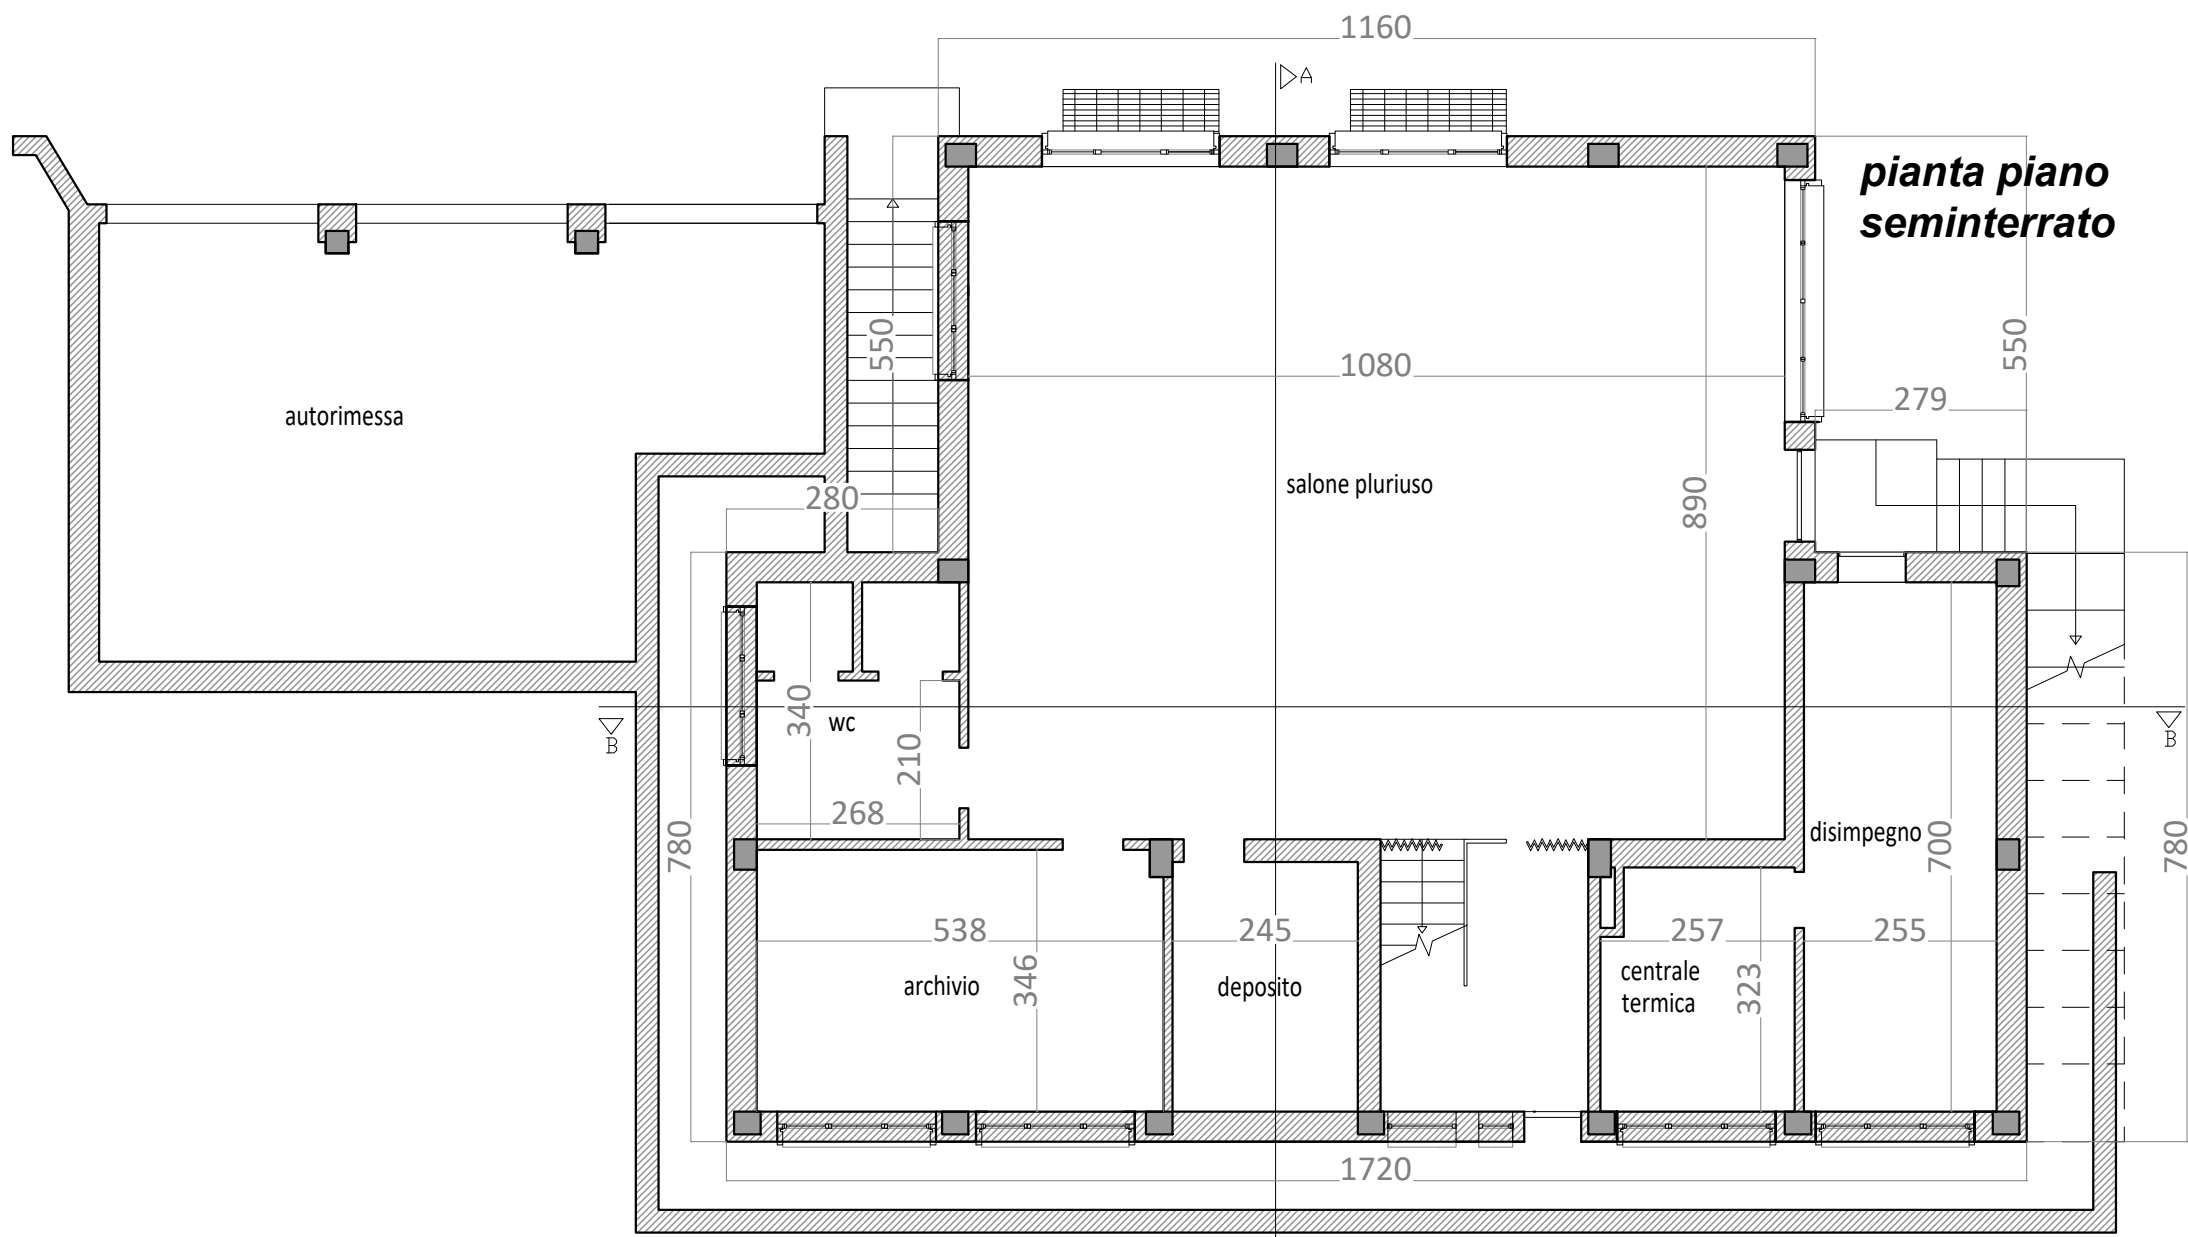


pianta piano seminterrato

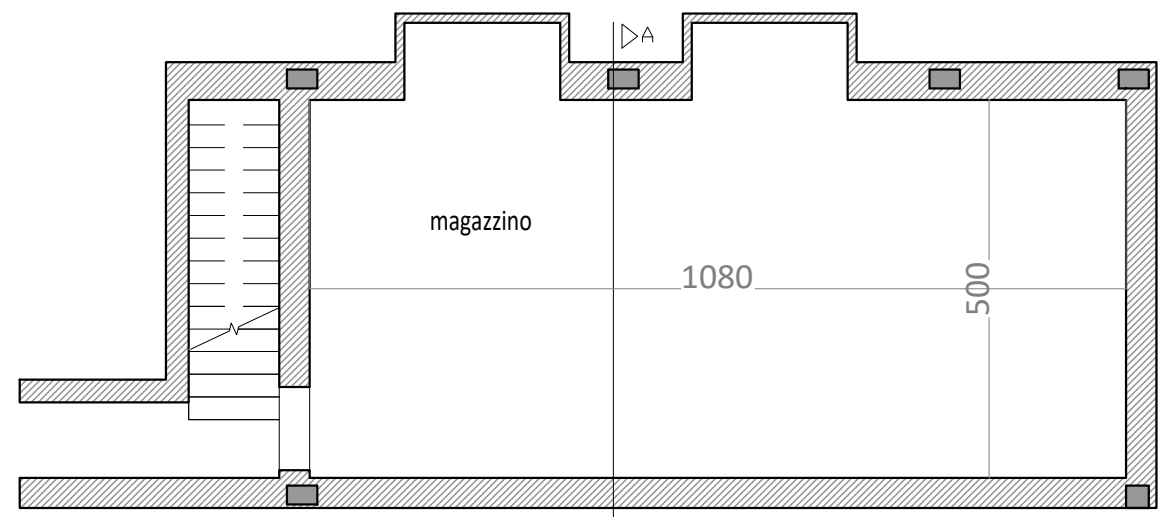


pianta piano interrato

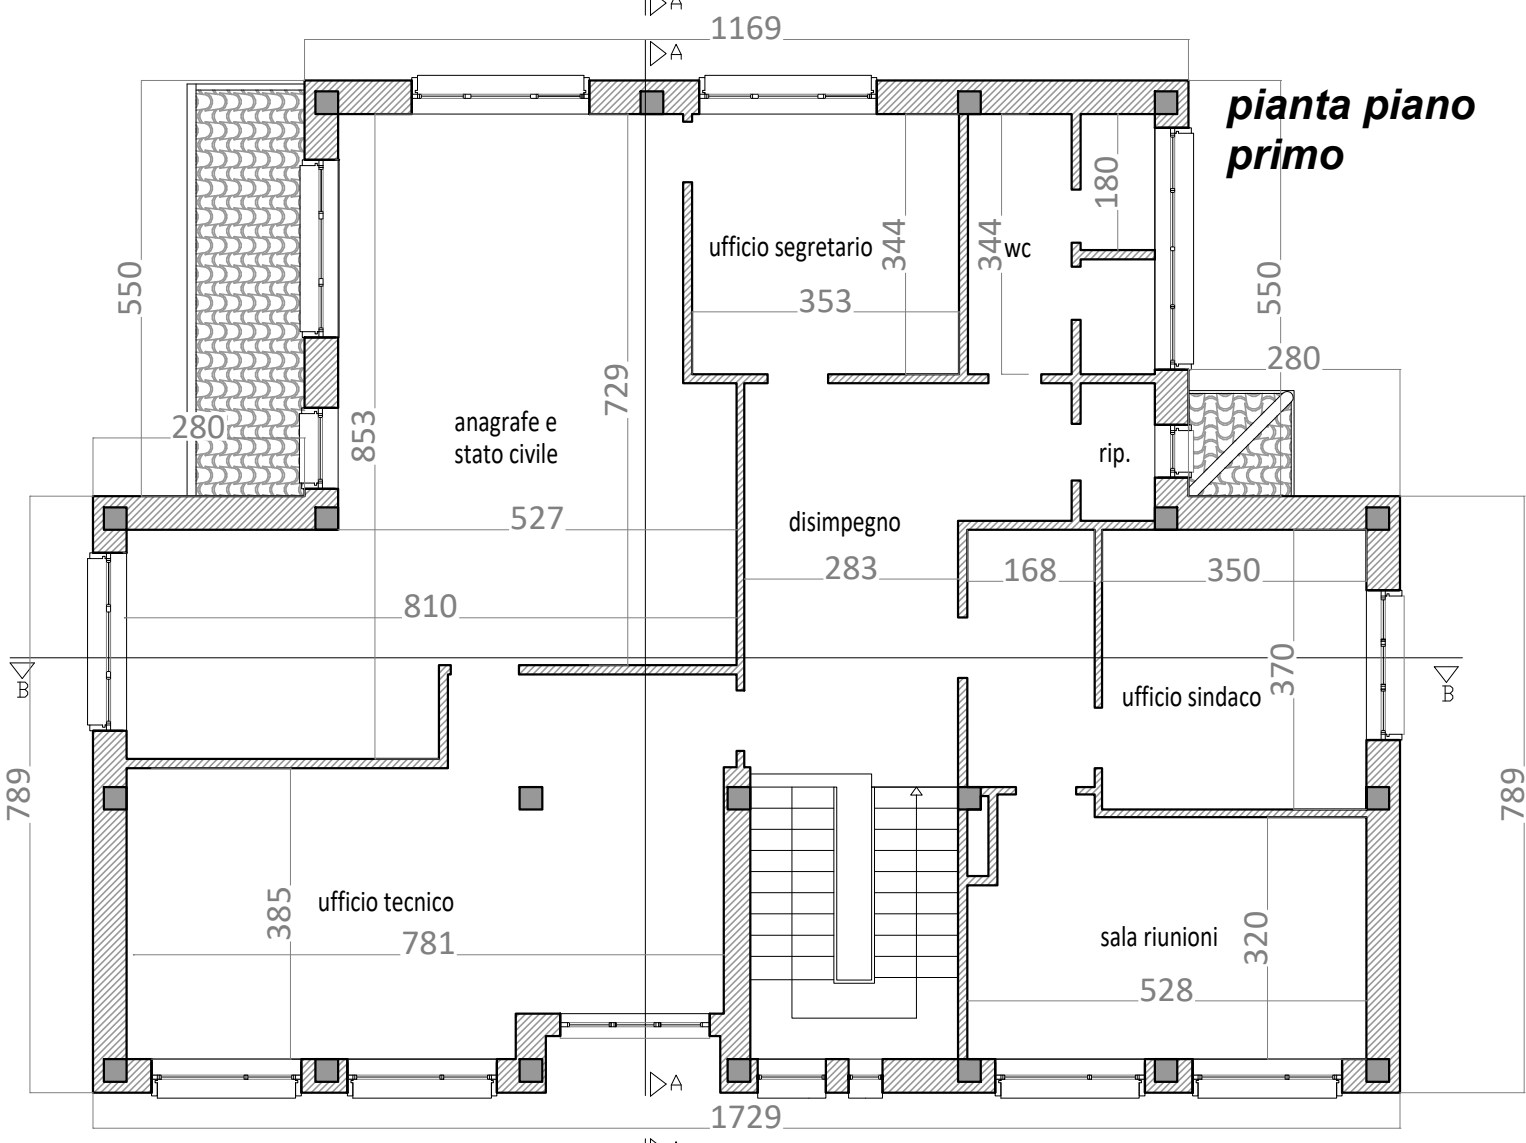


pianta piano primo

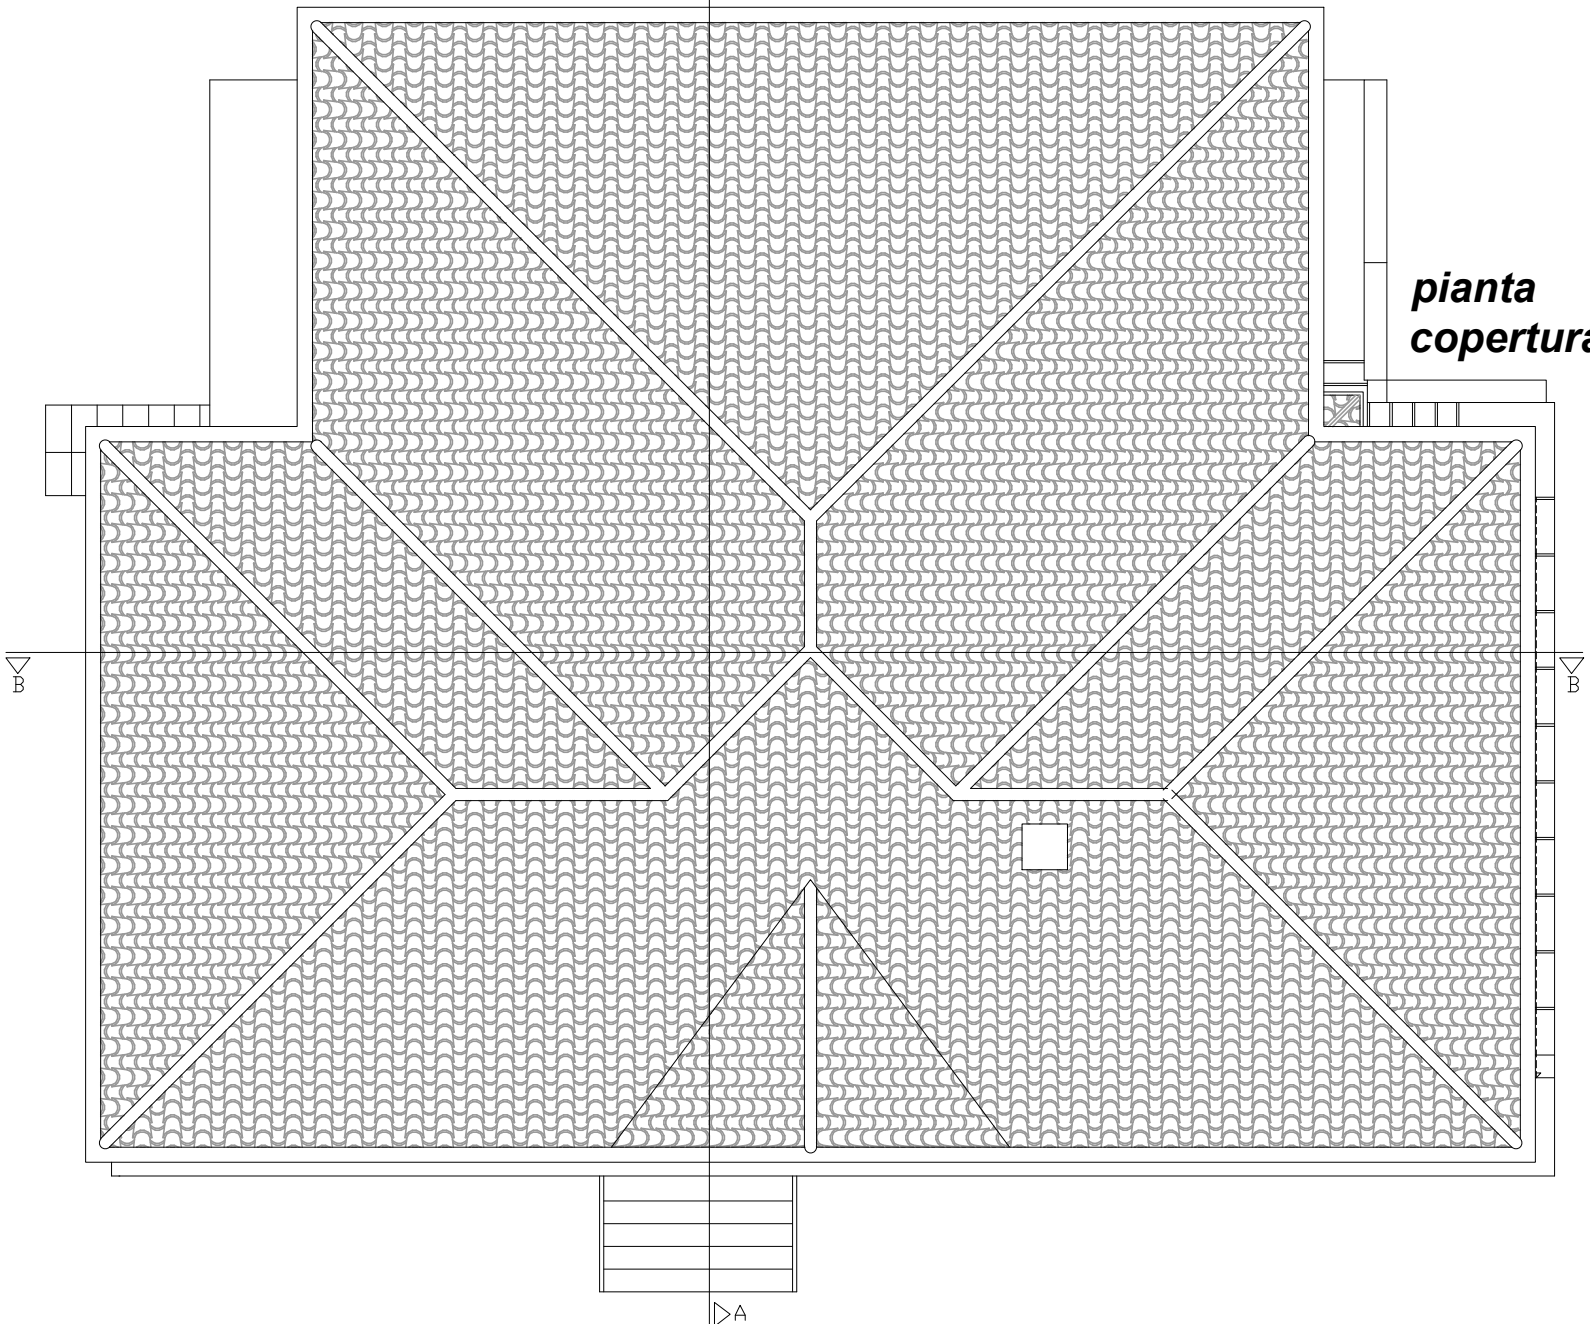

pianta copertura

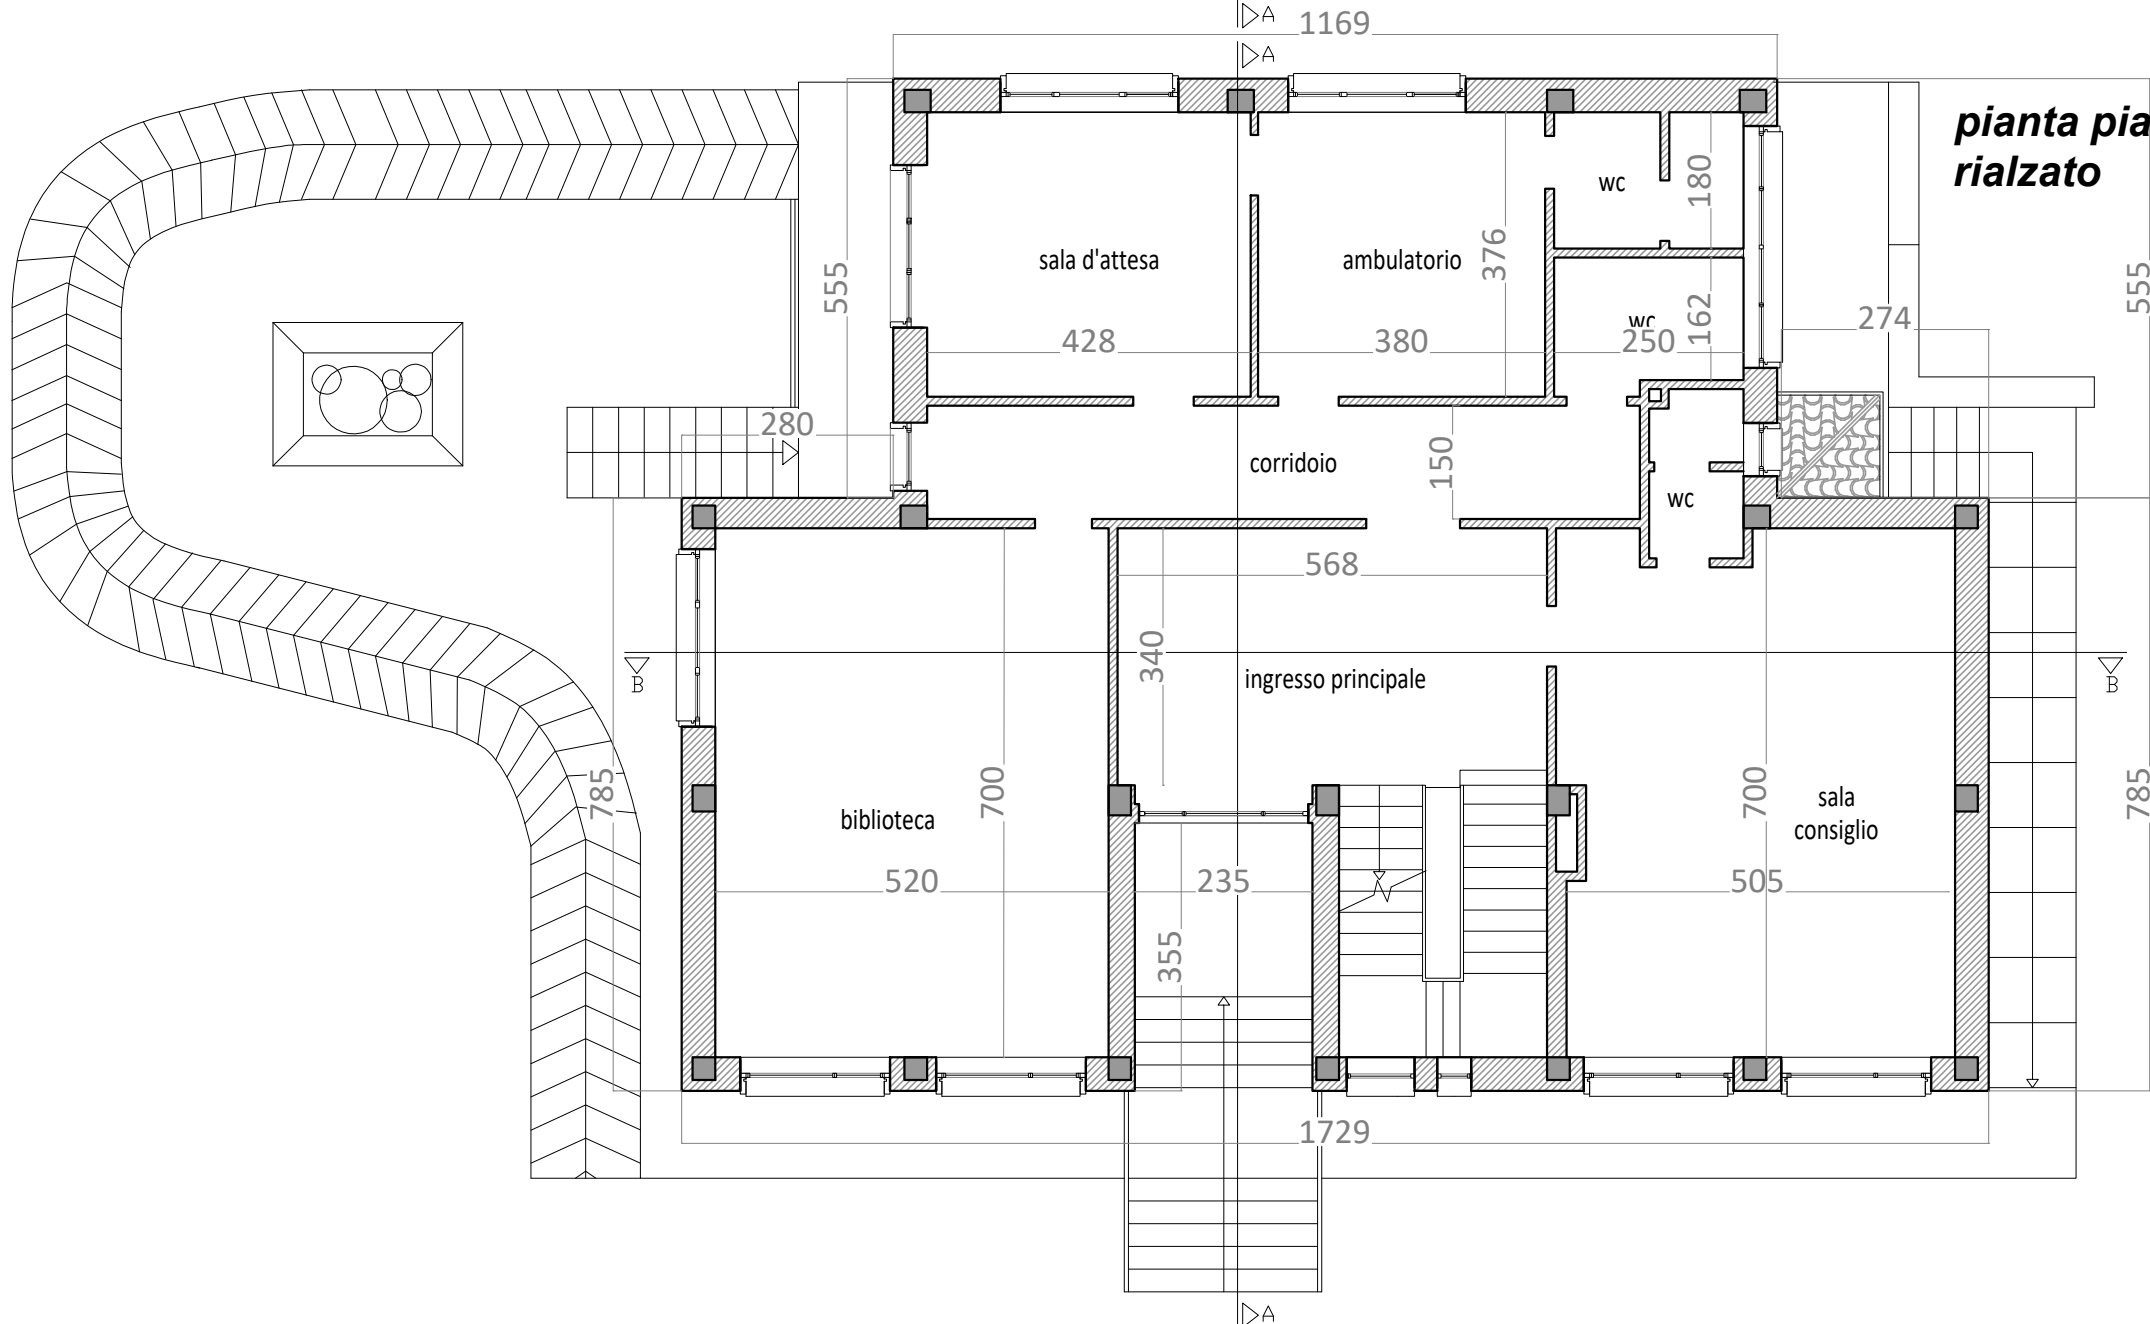

pianta piano rialzato

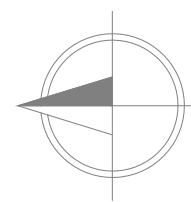

Localizzazione
VARISELLA (TO)

Committente
Comune di Varisella

Progetto
Progetto Definitivo/Esecutivo
Elaborati Grafici Architettonici
Interventi di contenimento energetico sulla sede municipale

Dettaglio ubicazione
via Don Giocondo Cabodi, 4 - 10070 Varisella (TO)

Approvazione Committente	Validazione	Verifica
--------------------------	-------------	----------



studio tecnico associato
START

STUDIO TECNICO ASSOCIATO START
Sede legale: via I. Durandi, 2 - 10144 - TORINO
P.I. 11918080018

PEn

Ing. Fabio Sessa

CSP

Ing. Nicola Morda



Collaboratori

Arch. Roberta Busato

dott.ssa Francesca Puzzello

Arch. Fiorella De Marco

n. Ver	Data	Descrizione Contenuto	Red.	Contr.	Appr.
1	marzo 19	Elaborati grafici - Planimetrie e prospetti stato di fatto	FDM	FP	

Scala	Nome File	Pos. archivio informatico	Id Dossier
1:100			

Tip.In.	N. Prog.	Id.Inc.	Fase	Id. Elaborato	N.
B	5	PEn	DE	EGA-03	5.3