
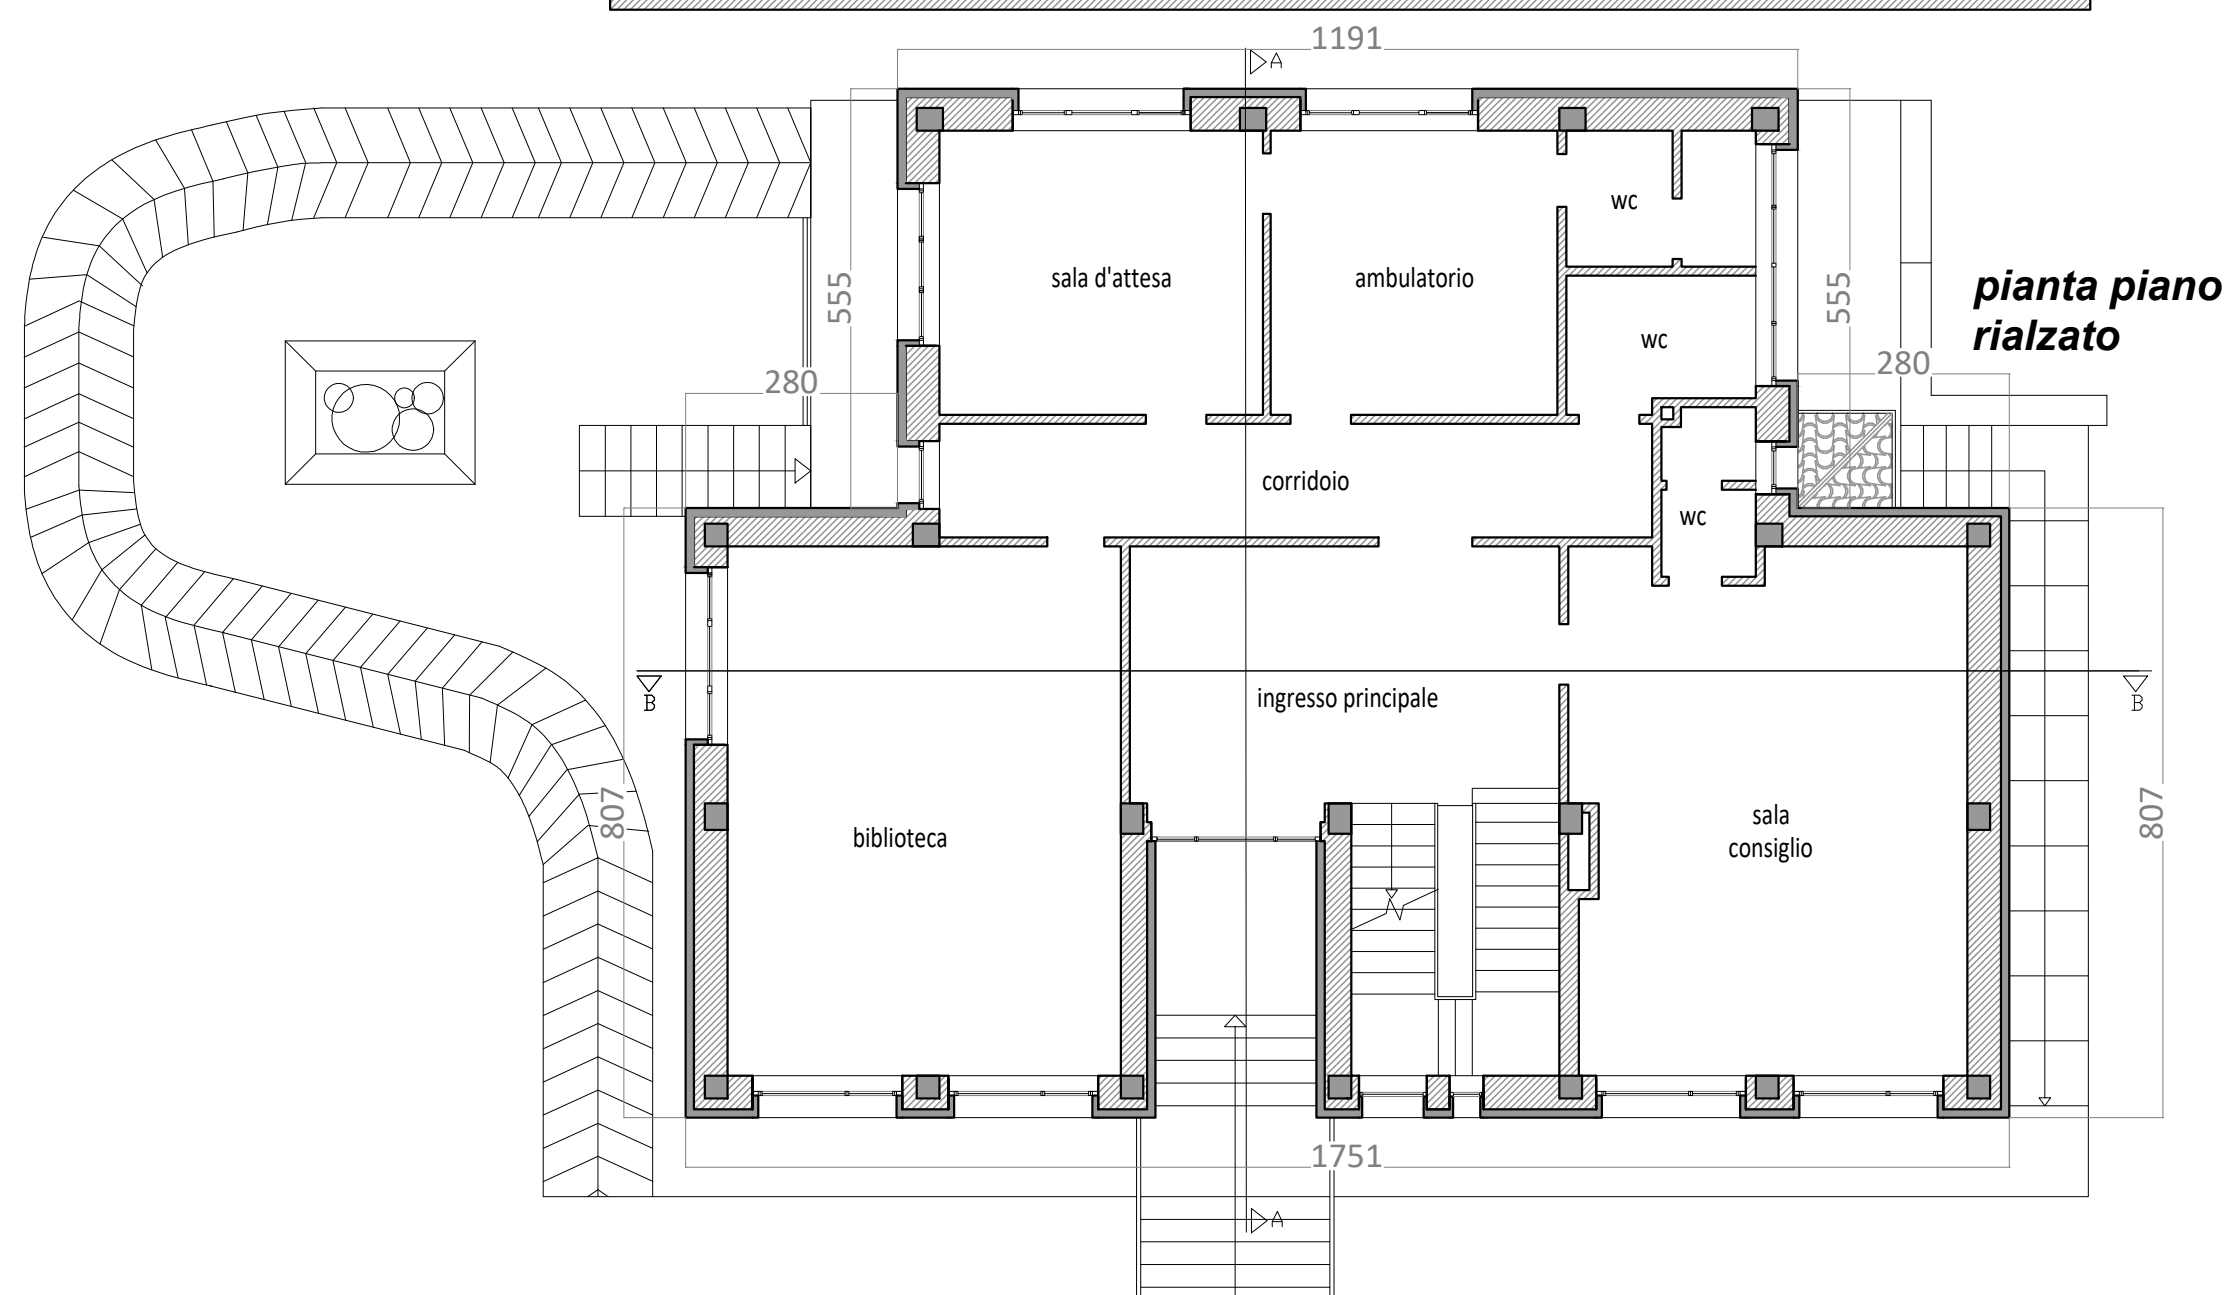
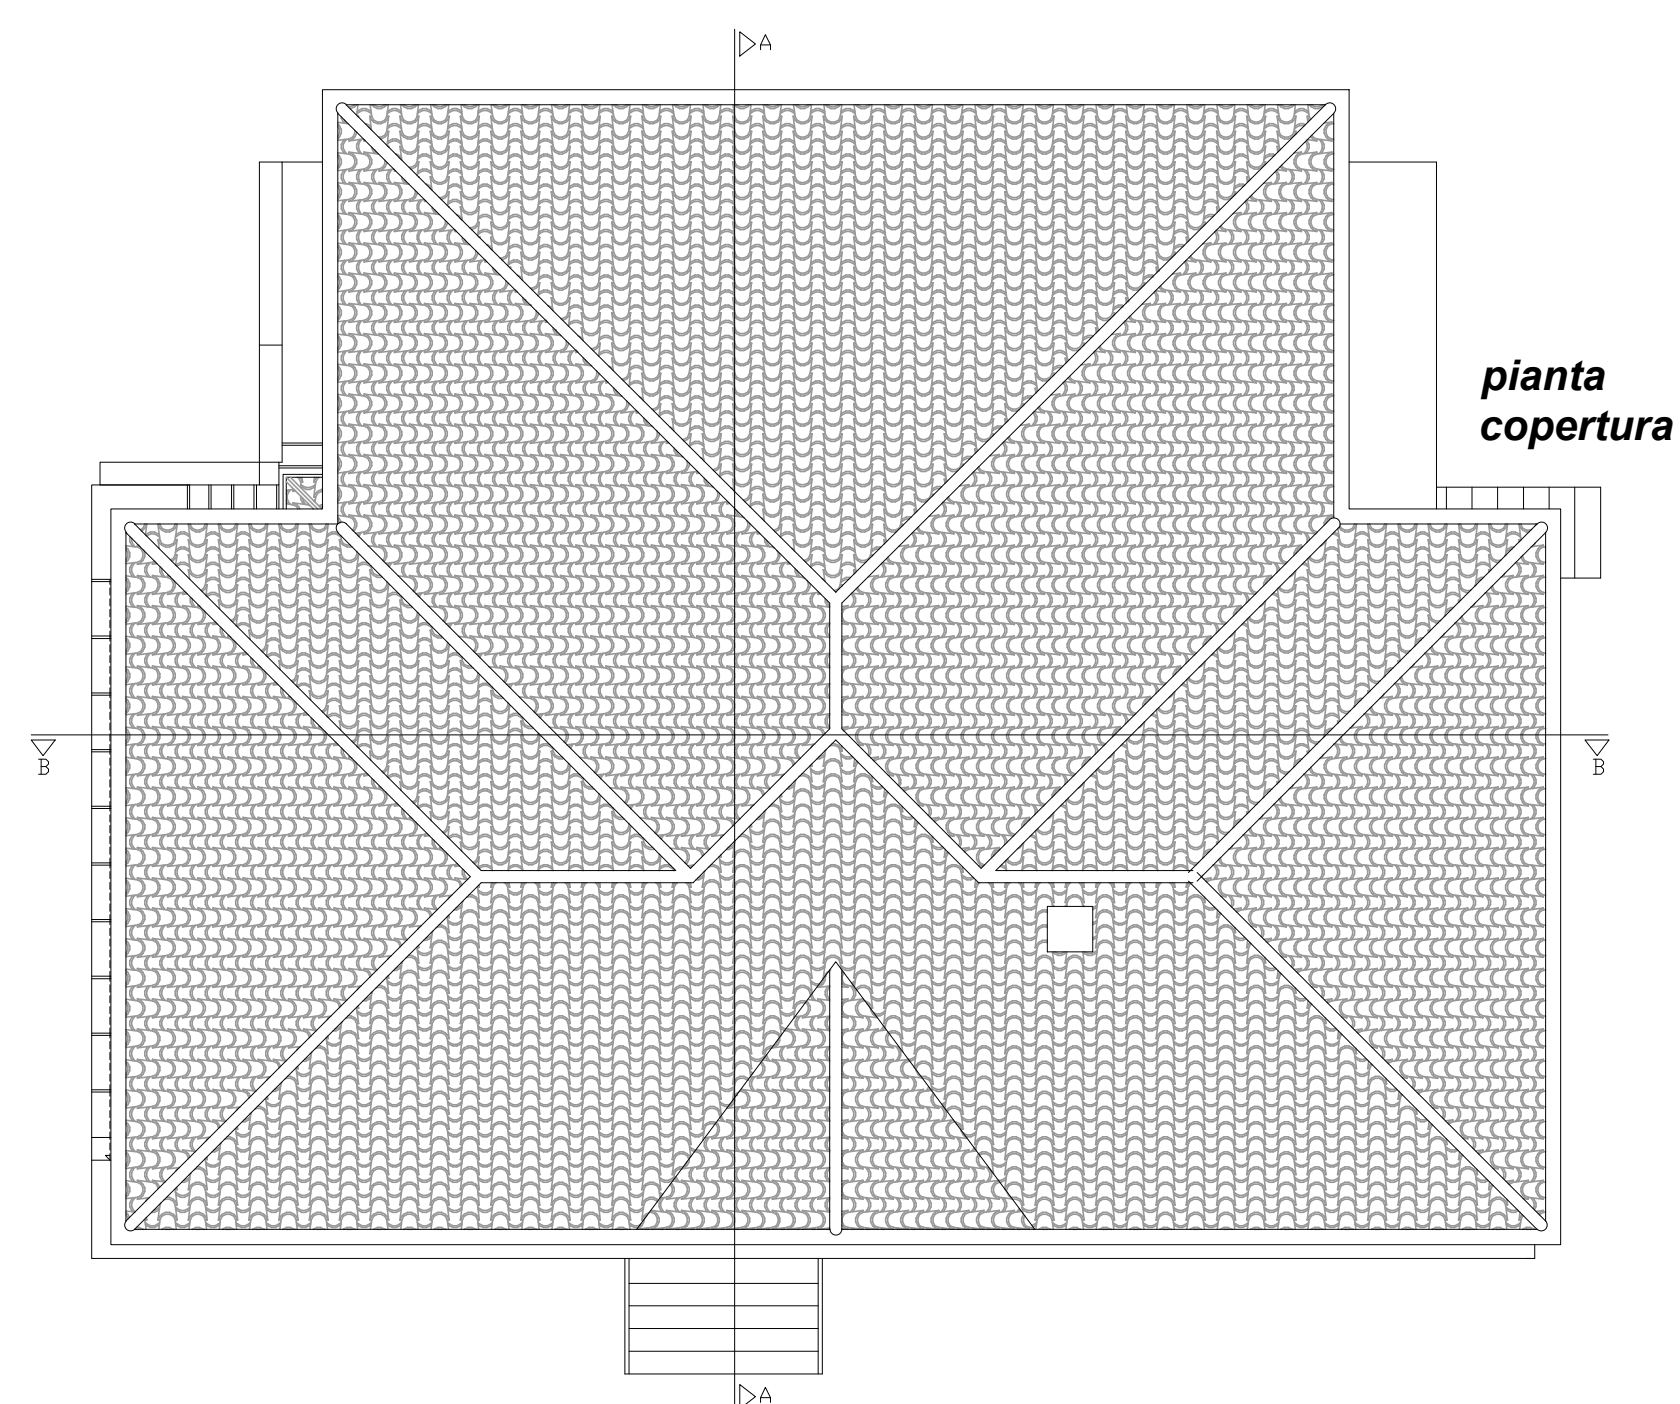
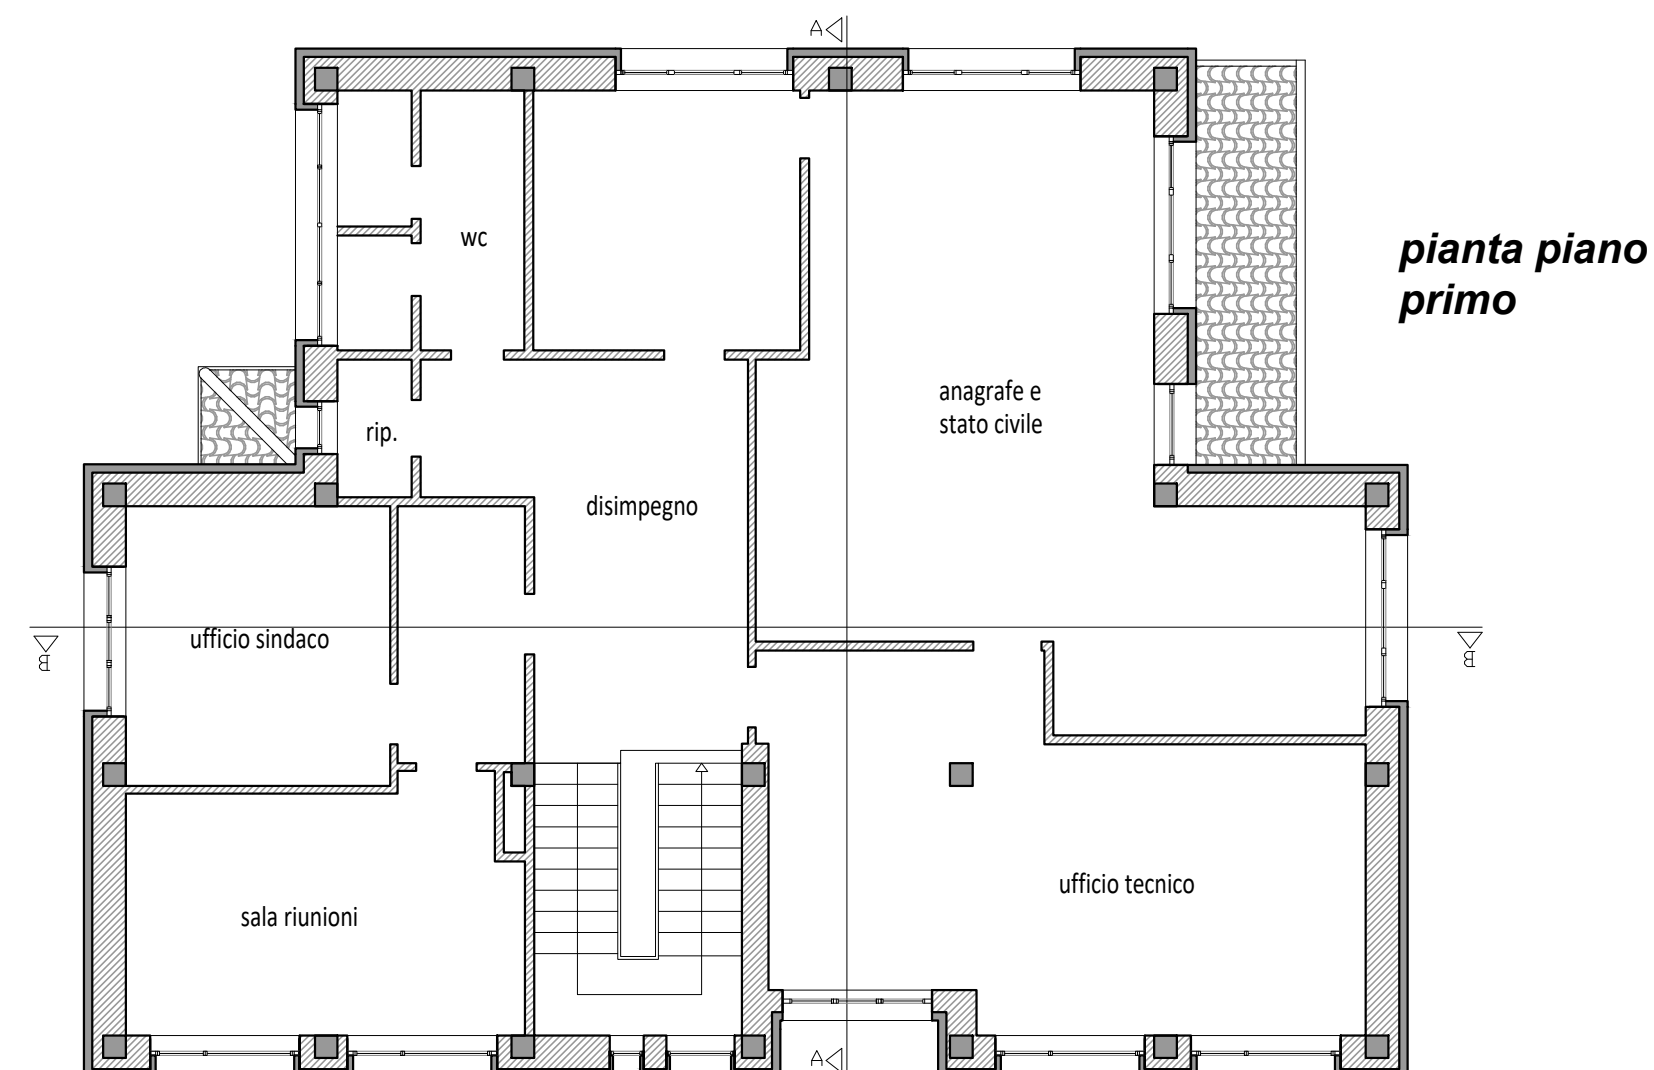
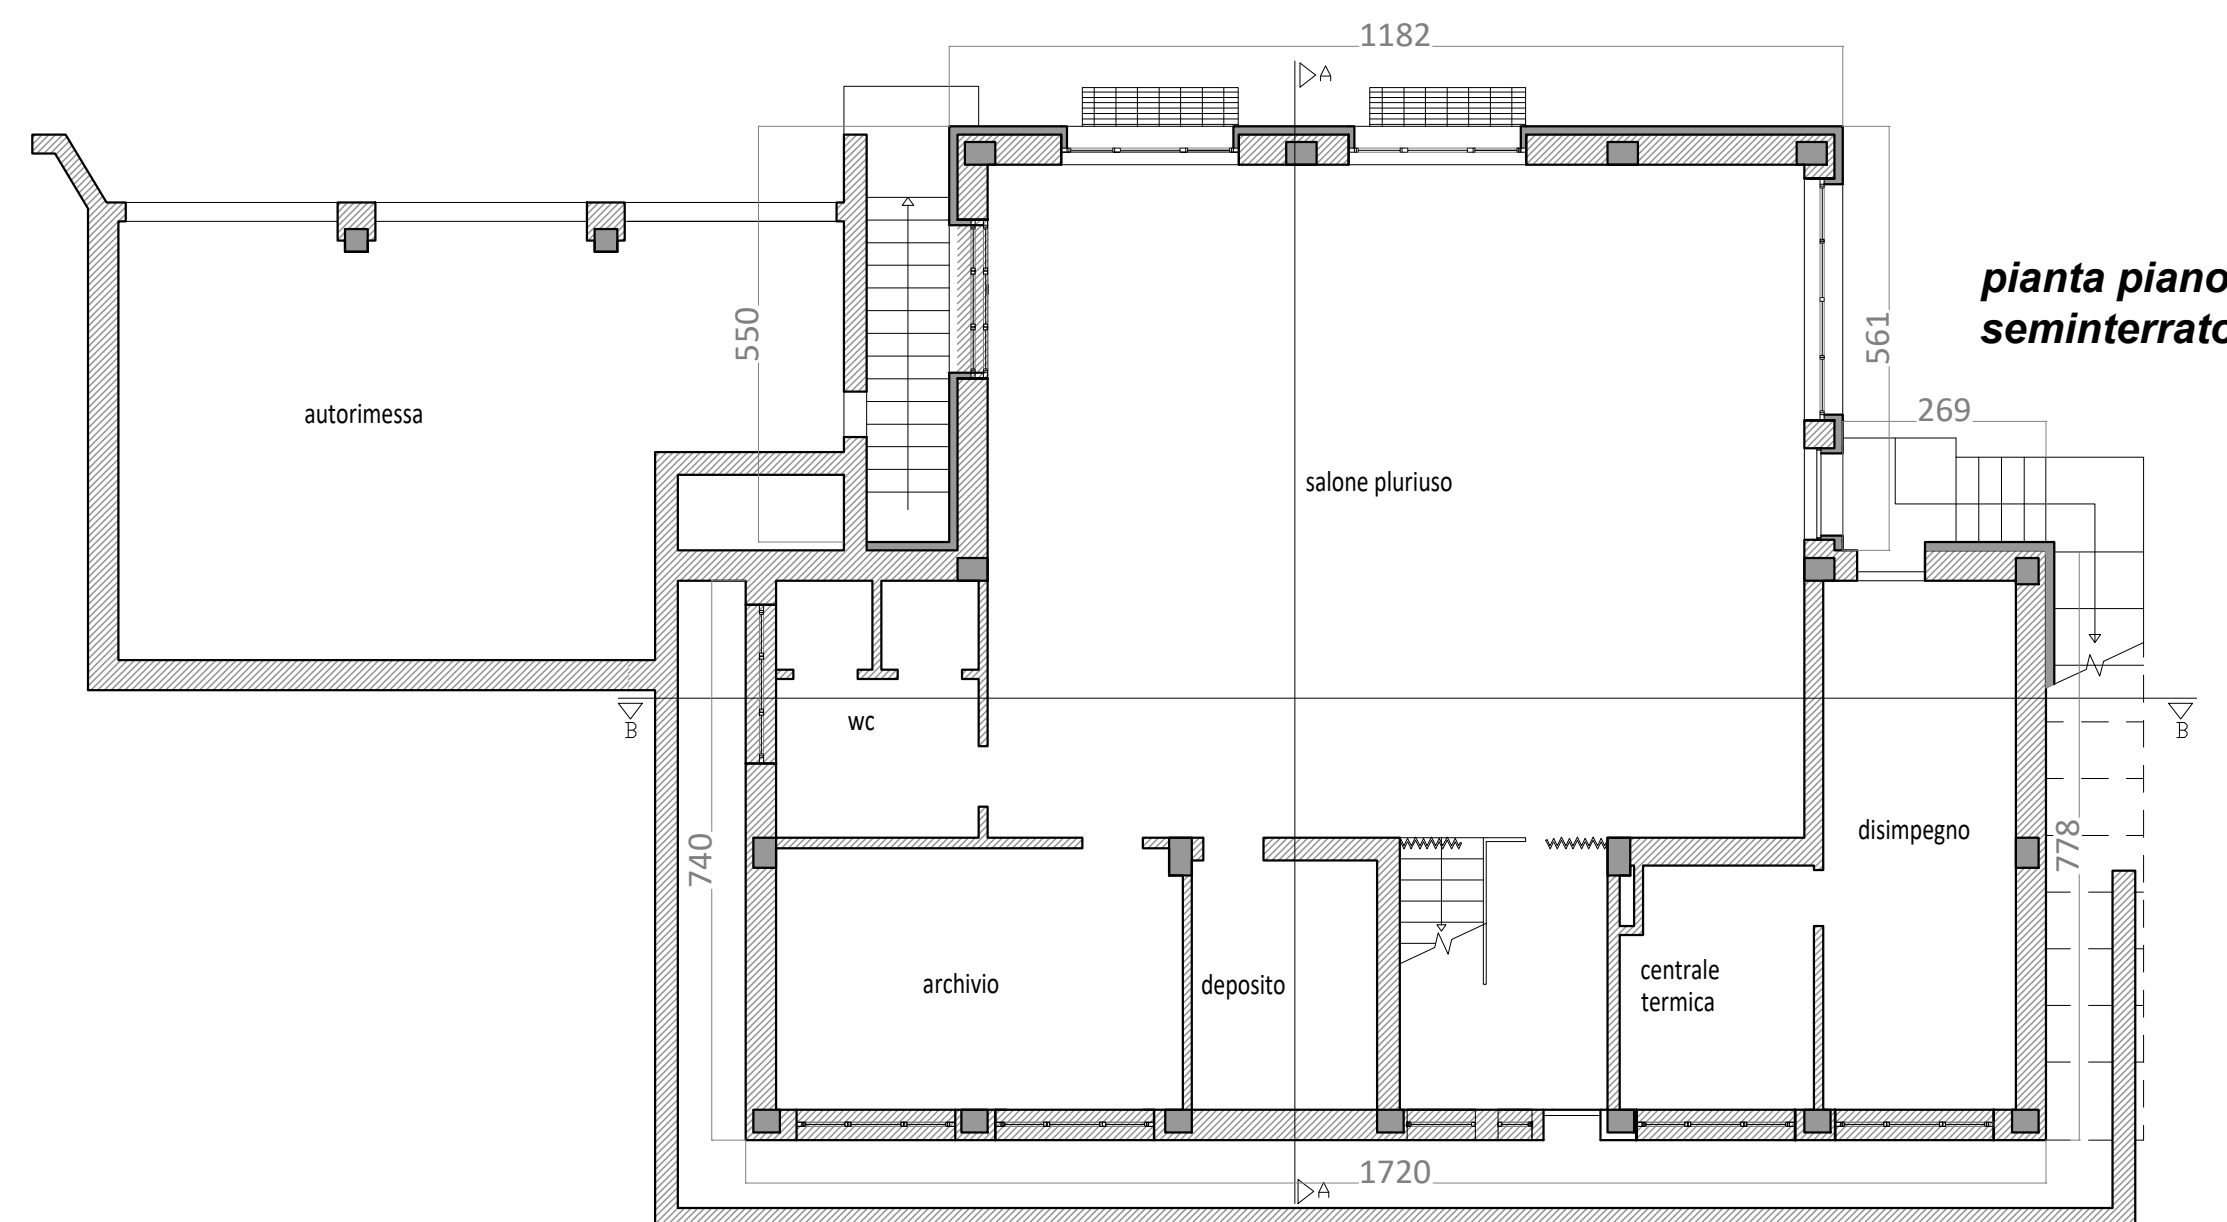


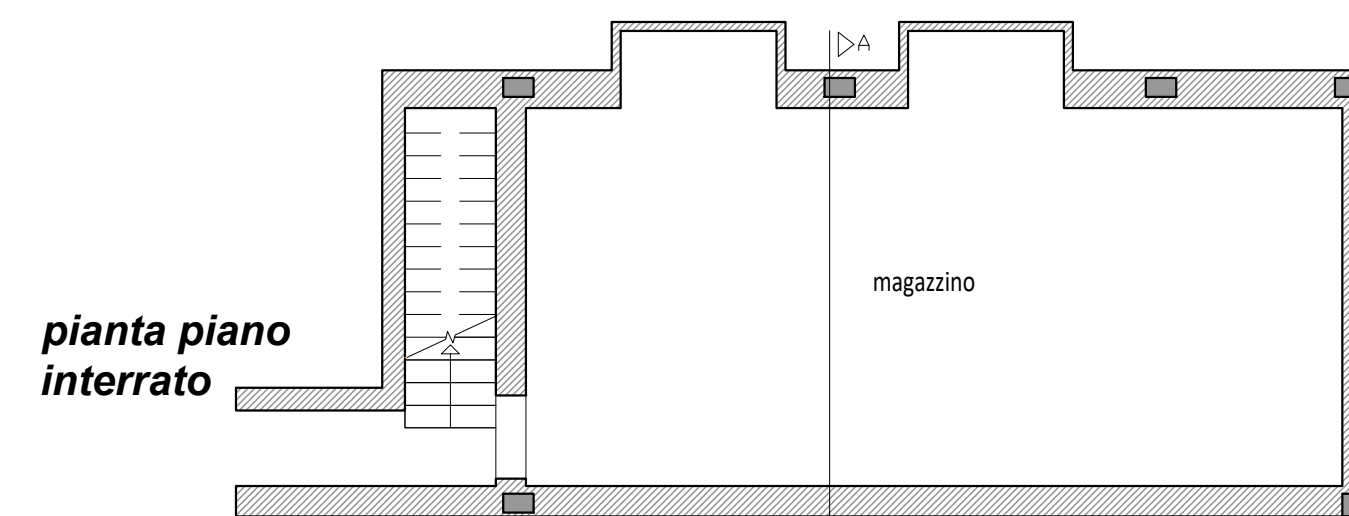

Localizzazione

VARISELLA (TO)

Committente

Comune di Varisella

Progetto

Progetto Definitivo/Esecutivo

Elaborati Grafici Architettonici

Interventi di contenimento energetico sulla sede municipale

Dettaglio ubicazione

via Don Giocondo Cabodi, 4 - 10070 Varisella (TO)

Approvazione Committente

Validazione

Verifica



studio tecnico associato
START


STUDIO TECNICO ASSOCIATO START
Sede legale: via J. Durandi, 2 - 10144 - TORINO
P.I. 11918080018

PEn

Ing. Fabio Sessa

CSP

Ing. Nicola Moras

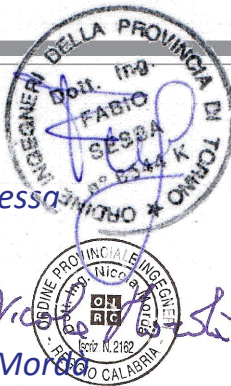

Collaboratori

Arch. Roberto Busato

dott.ssa Francesca Puzzello

Arch. Fiorella De Marco

n. Ver	Data	Descrizione Contenuto	Red.	Contr.	Appr.
1	marzo 19	Elaborati grafici - Planimetrie e prospetti stato di progetto	FDM	FP	
</					