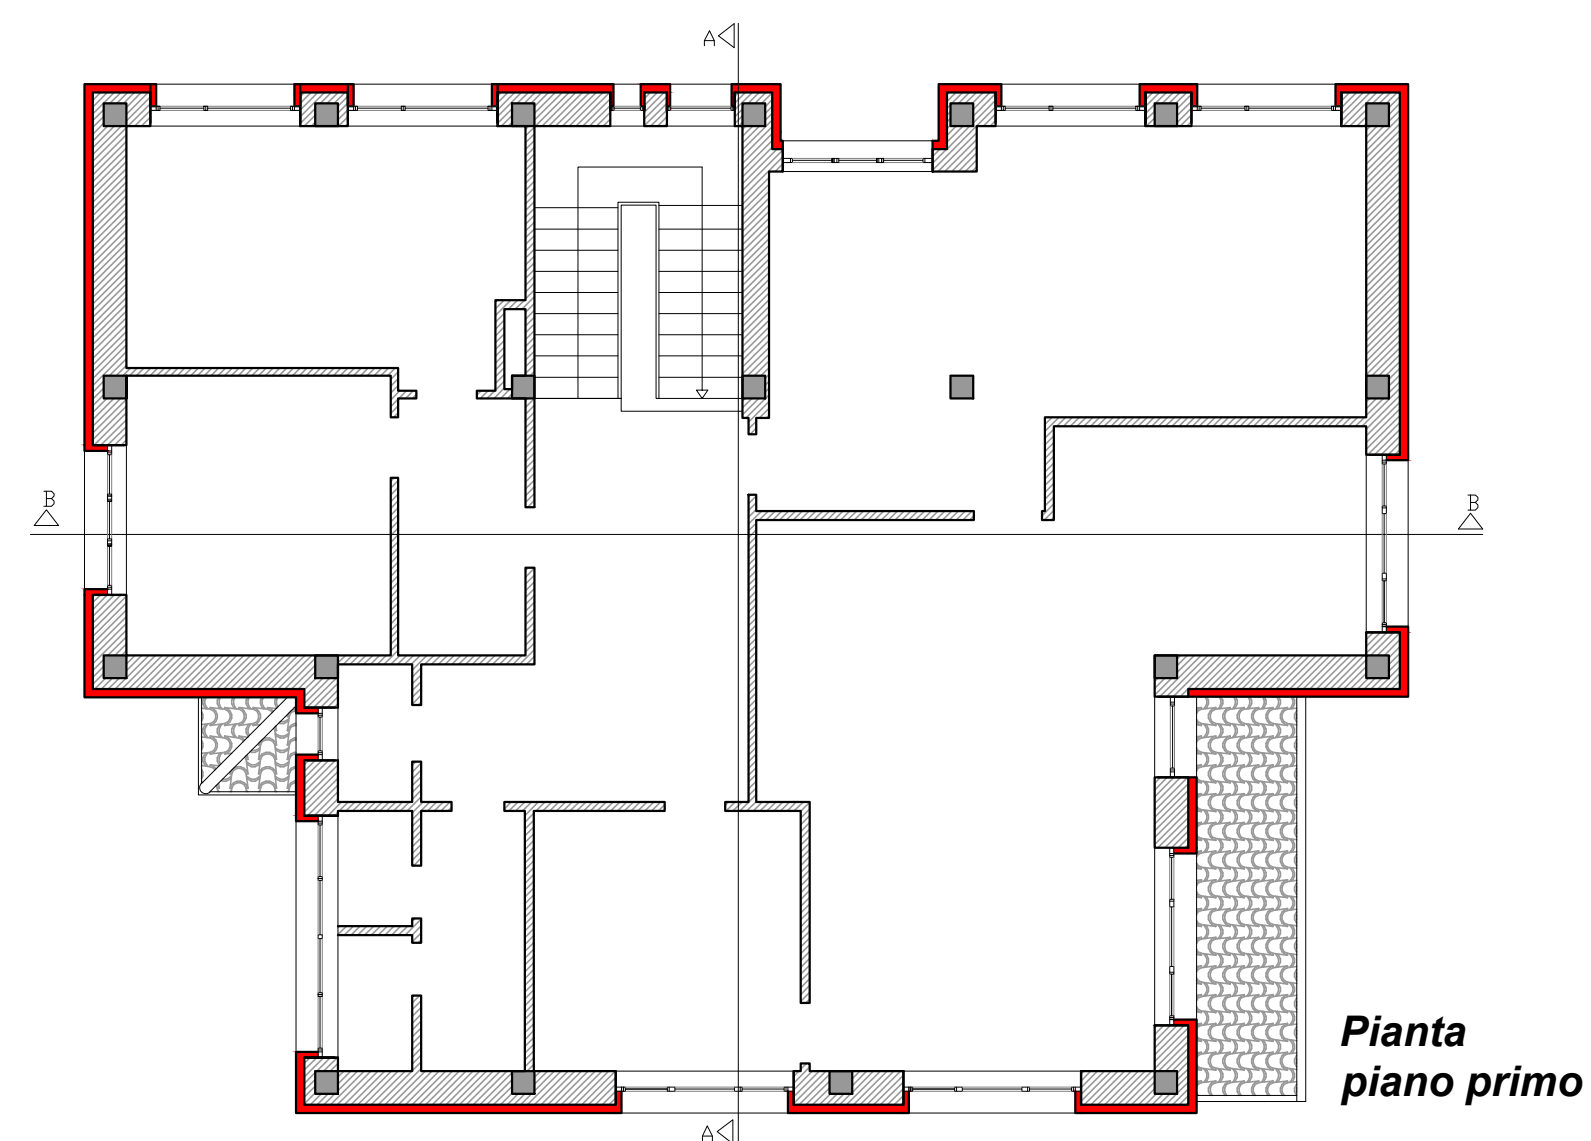
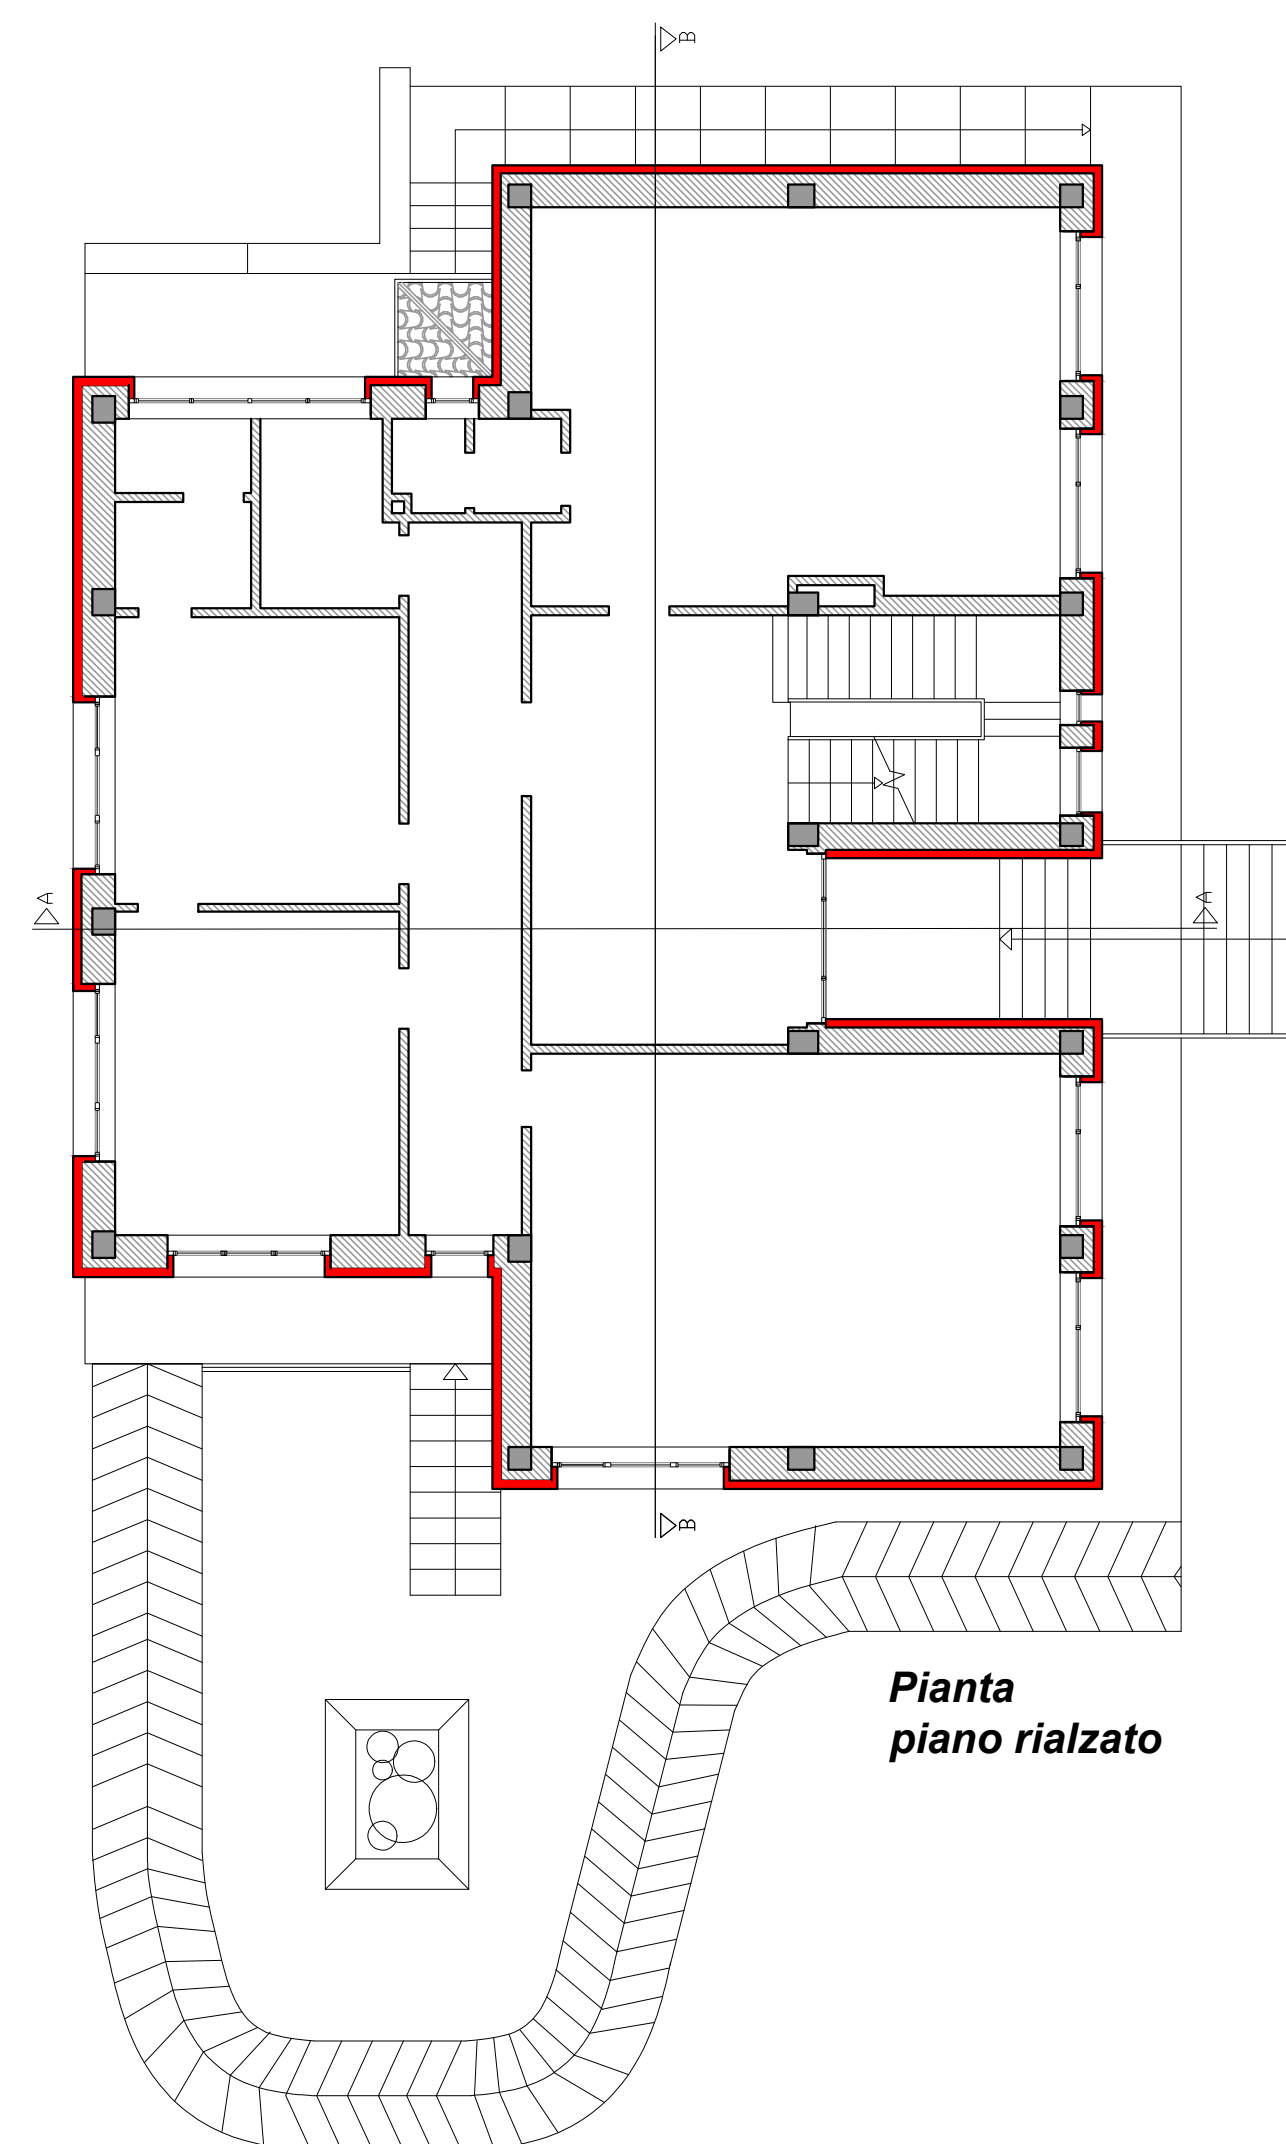
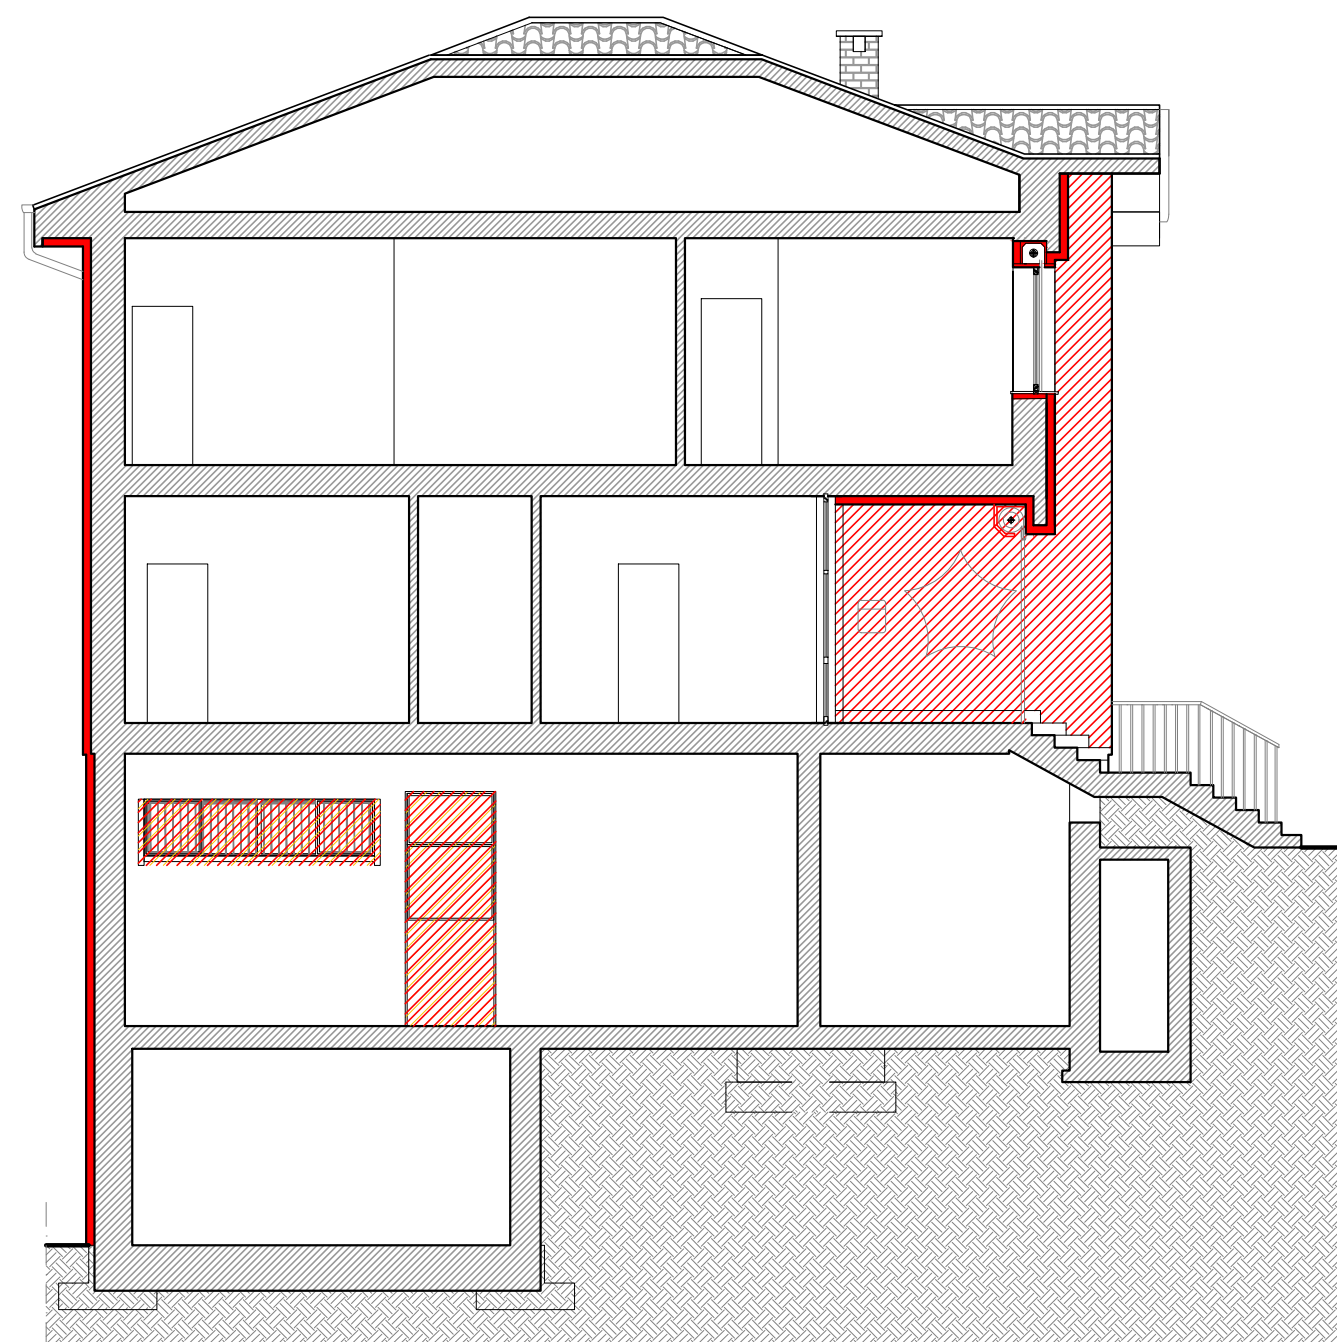


Localizzazione

VARISELLA (TO)

Committente

Comune di Varisella

Progetto

Progetto Definitivo/Esecutivo

Elaborati Grafici Architettonici

Interventi di contenimento energetico sulla sede municipale

Dettaglio ubicazione

via Don Giocondo Cabodi, 4 - 10070 Varisella (TO)

Approvazione Committente	Validazione	Verifica