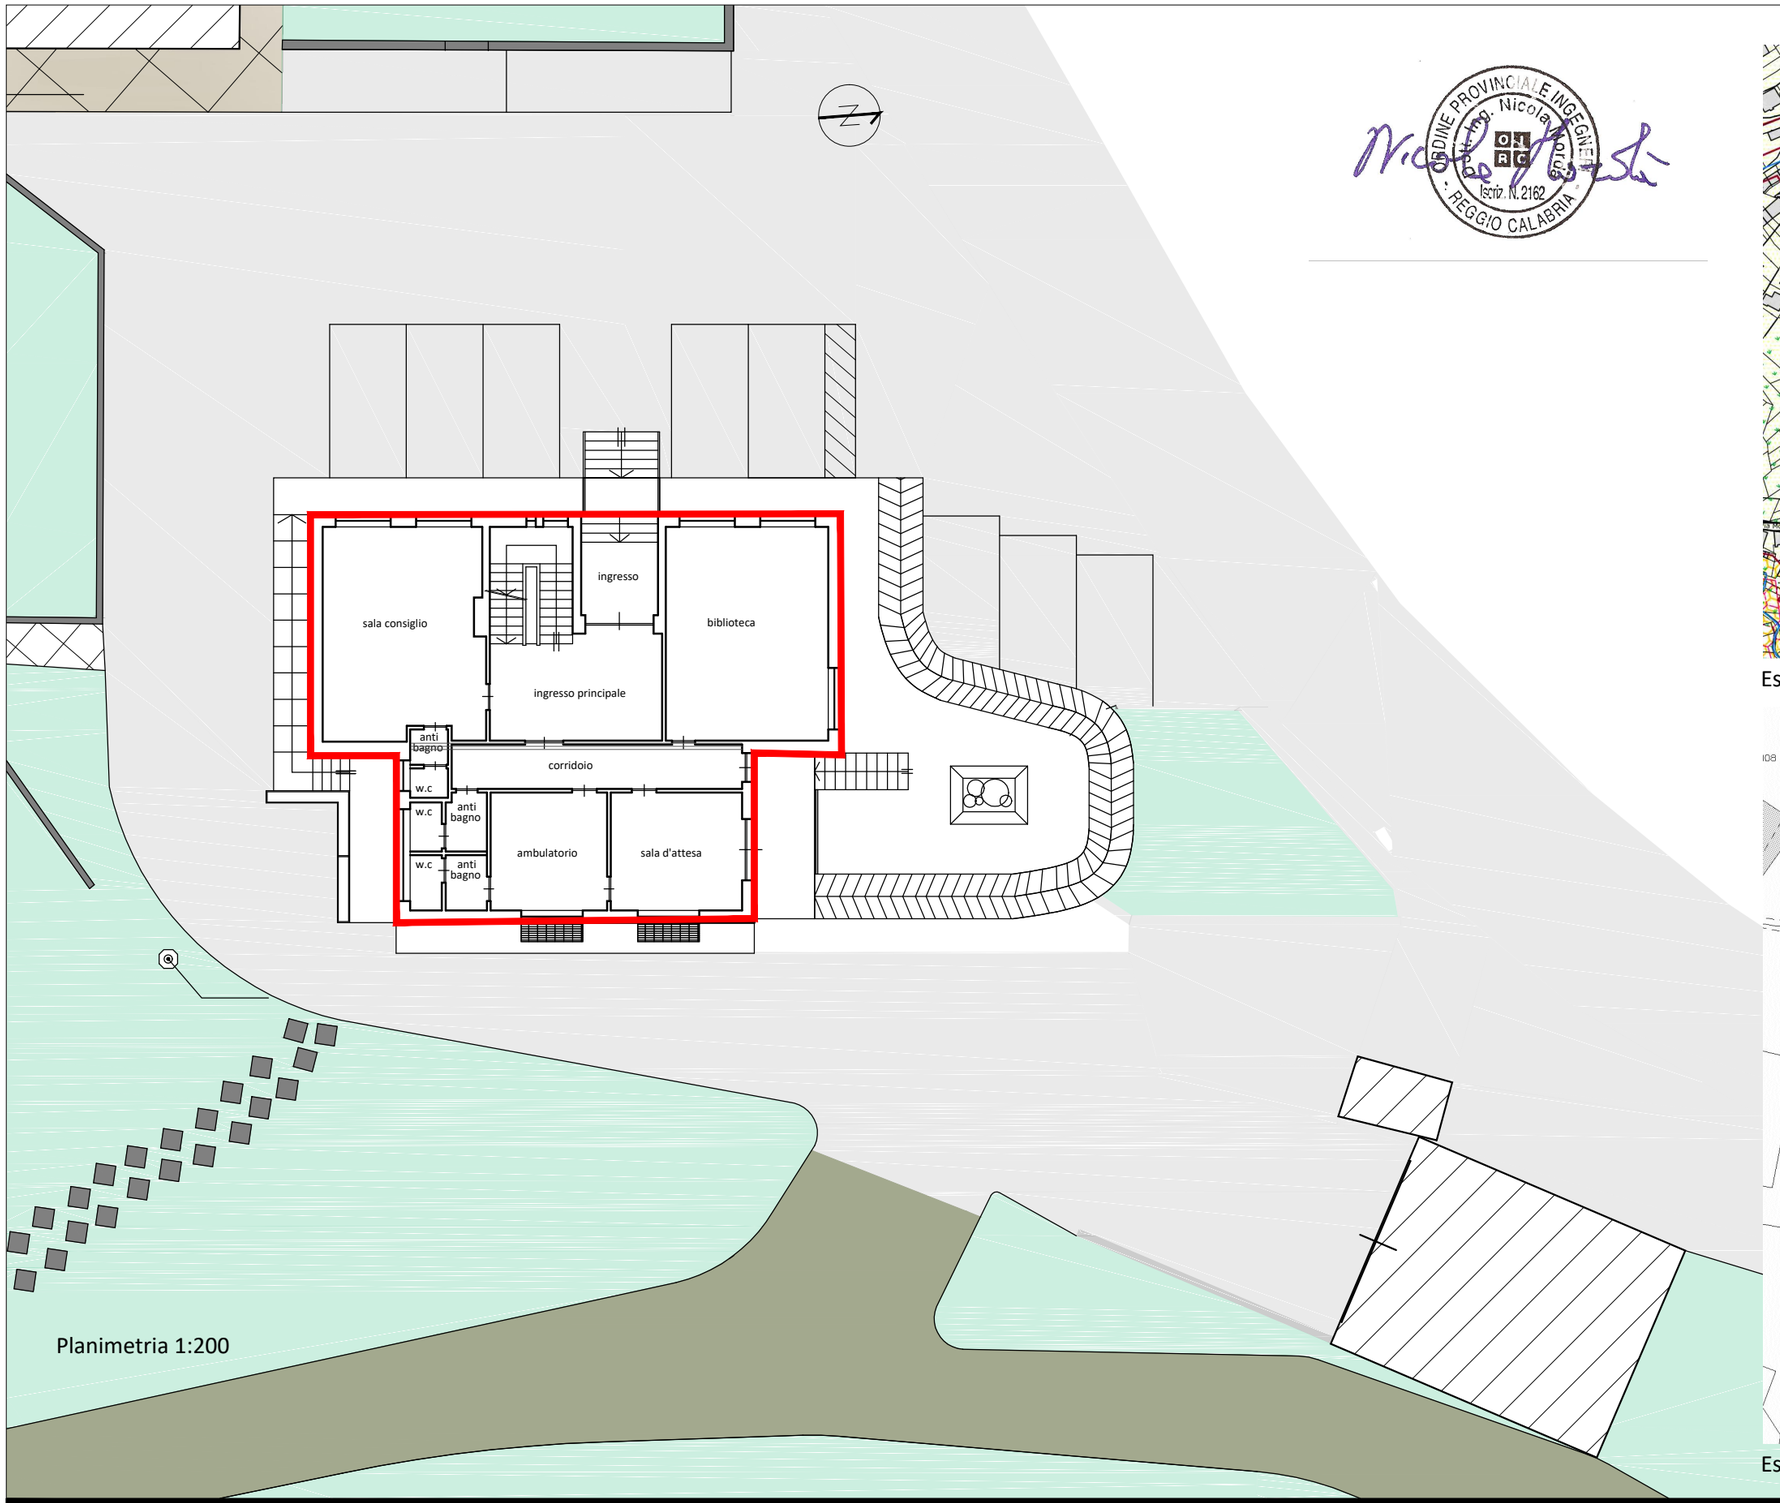

Planimetria 1:200

ORDINE PROVINCIALE INGEGNERI
Dott. Ing. Nicola Mordà
Iscriz. N. 2162
REGGIO CALABRIA

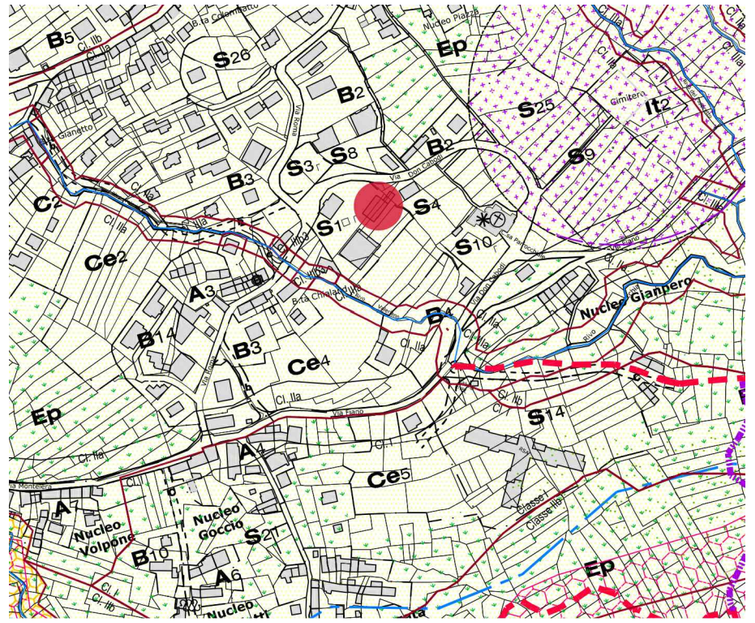

Estratto P.R.G.C. 1:5.000

Estratto Mappa Catastale 1:1.000

Localizzazione:	**REGIONE PIEMONTE** **EDIFICIO COMUNALE, Via Don Giocondo Cabodi, 4, 10070 Varisella TO**	**Oggetto:** **Nome della tavola:**	**ELABORATI GRAFICI** **Planimetria generale con estratto di mappa e P.R.G.C.**
Committente:	**Comune di Varisella**	**Progettista:**	**Studio Tecnico Associato Start - Ing. Nicola Mordà**
Progetto:	**Intervento locale di rinforzo statico di N2 solai dell'edificio municipale ed opere connesse**	**Codice tavola:**	B 007 Pst DE 001 V1 — **dicembre 2018**