


Inquadramento generale dell'intervento

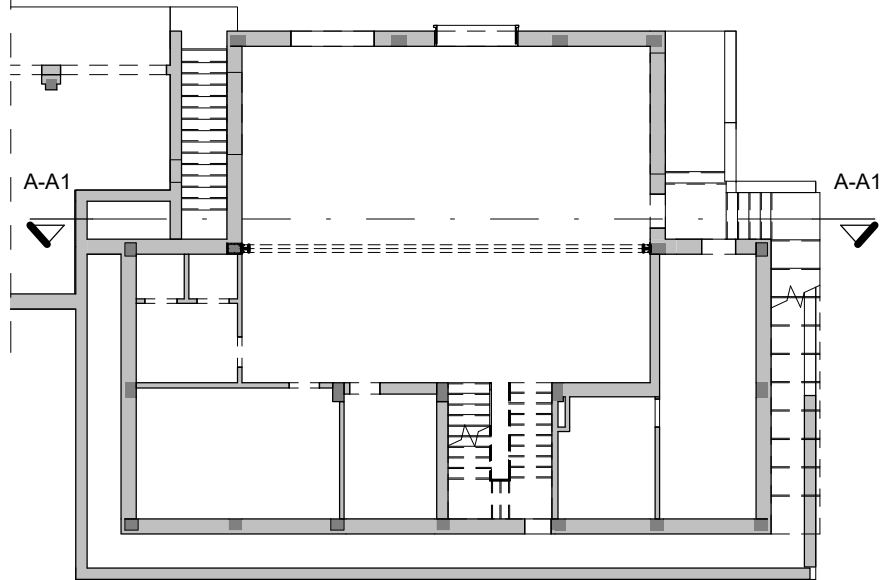


Pianta Semi-interrato

1 : 200




A-A1

1 : 200

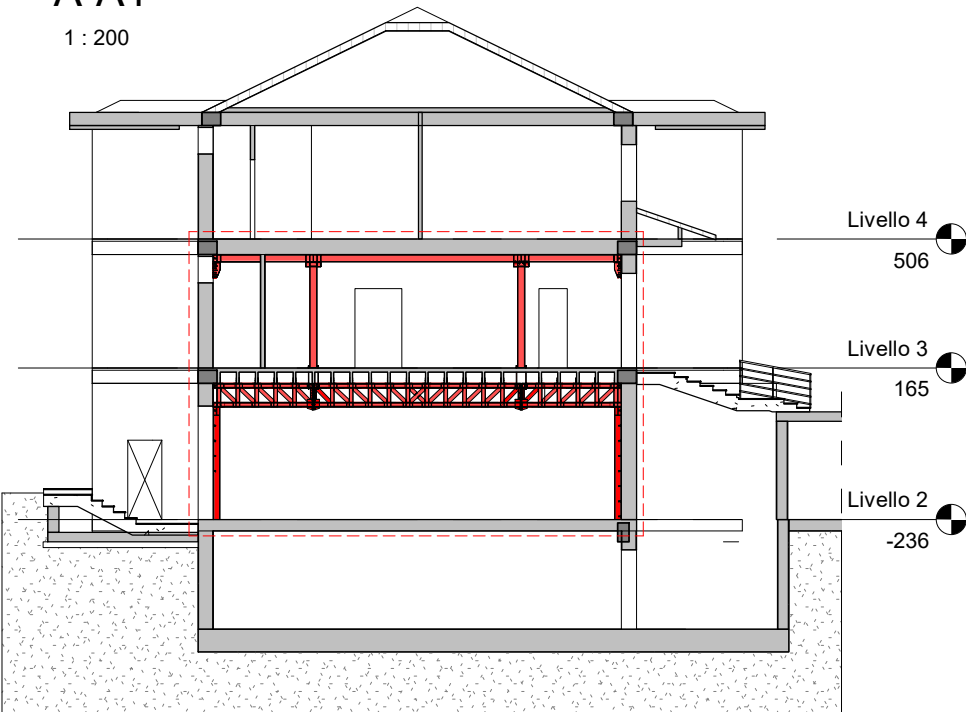

Inquadramento dei principali profili

1 : 50

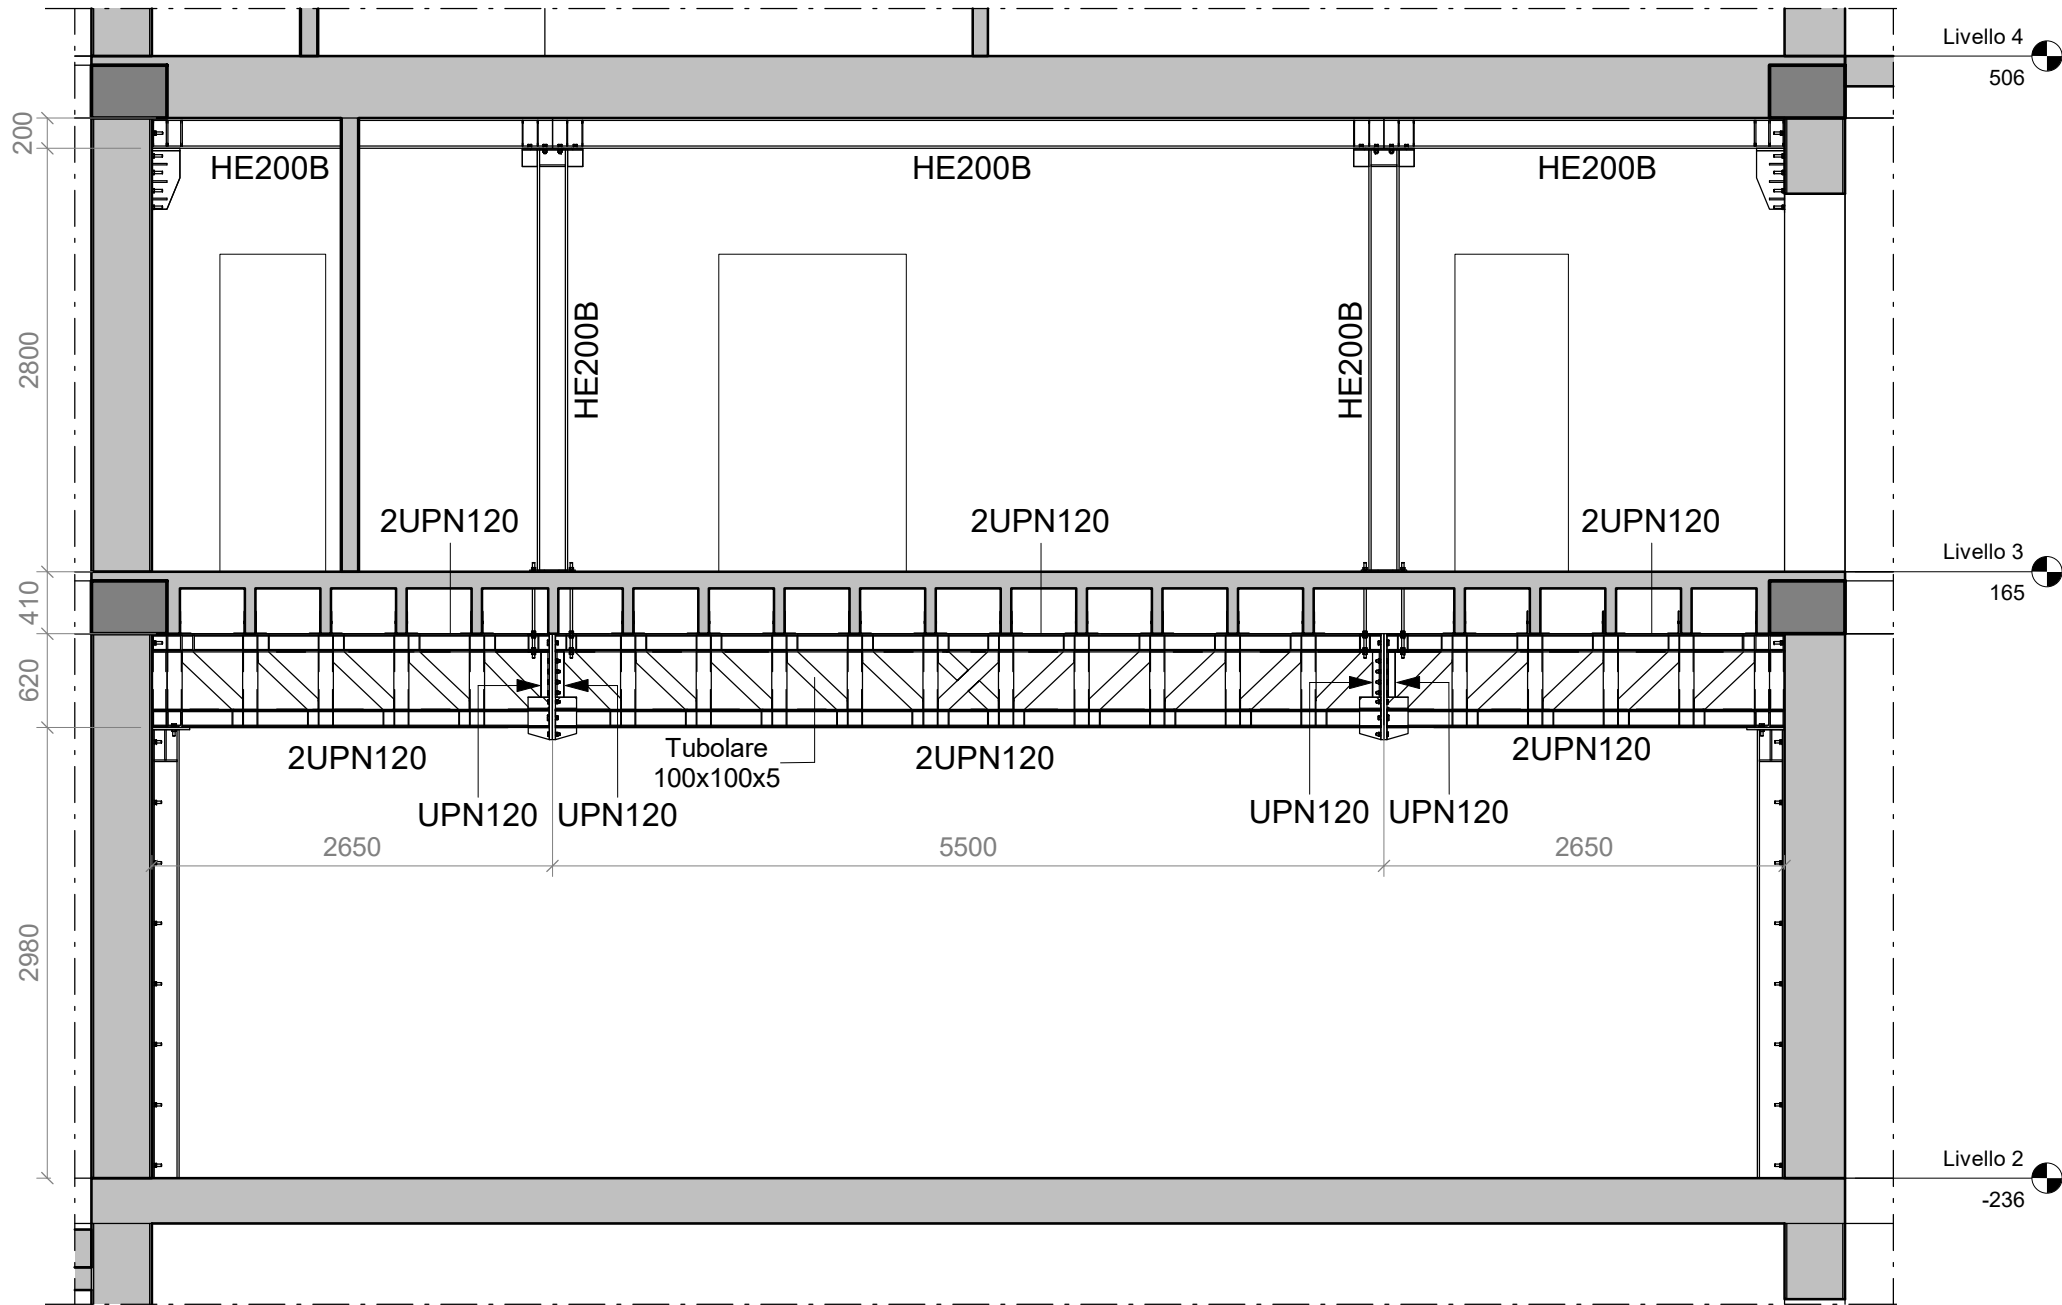

NOTE:
- eseguire puntellamento di forza del solaio del livello 3. Vedere tavole PSC
- per interventi di completamento vedi tavola specifica

	Localizzazione:	REGIONE PIEMONTE EDIFICIO COMUNALE, Via Don Giocondo Cabodi, 4, 10070 Varisella TO	Oggetto:	ELABORATI GRAFICI										Dicembre 2018
			Nome della tavola:	Inquadramento generale dell'intervento										
	Committente:	Comune di Varisella	Progettista:	Ing. N. Mordà										
	Progetto:	Interventi locali di rinforzo statico di n.2 solai dell'edificio municipale ed opere connesse	Codice tavola:			B	007	Pst	D	003	V01			