


Inquadramento tipologie di dettagli

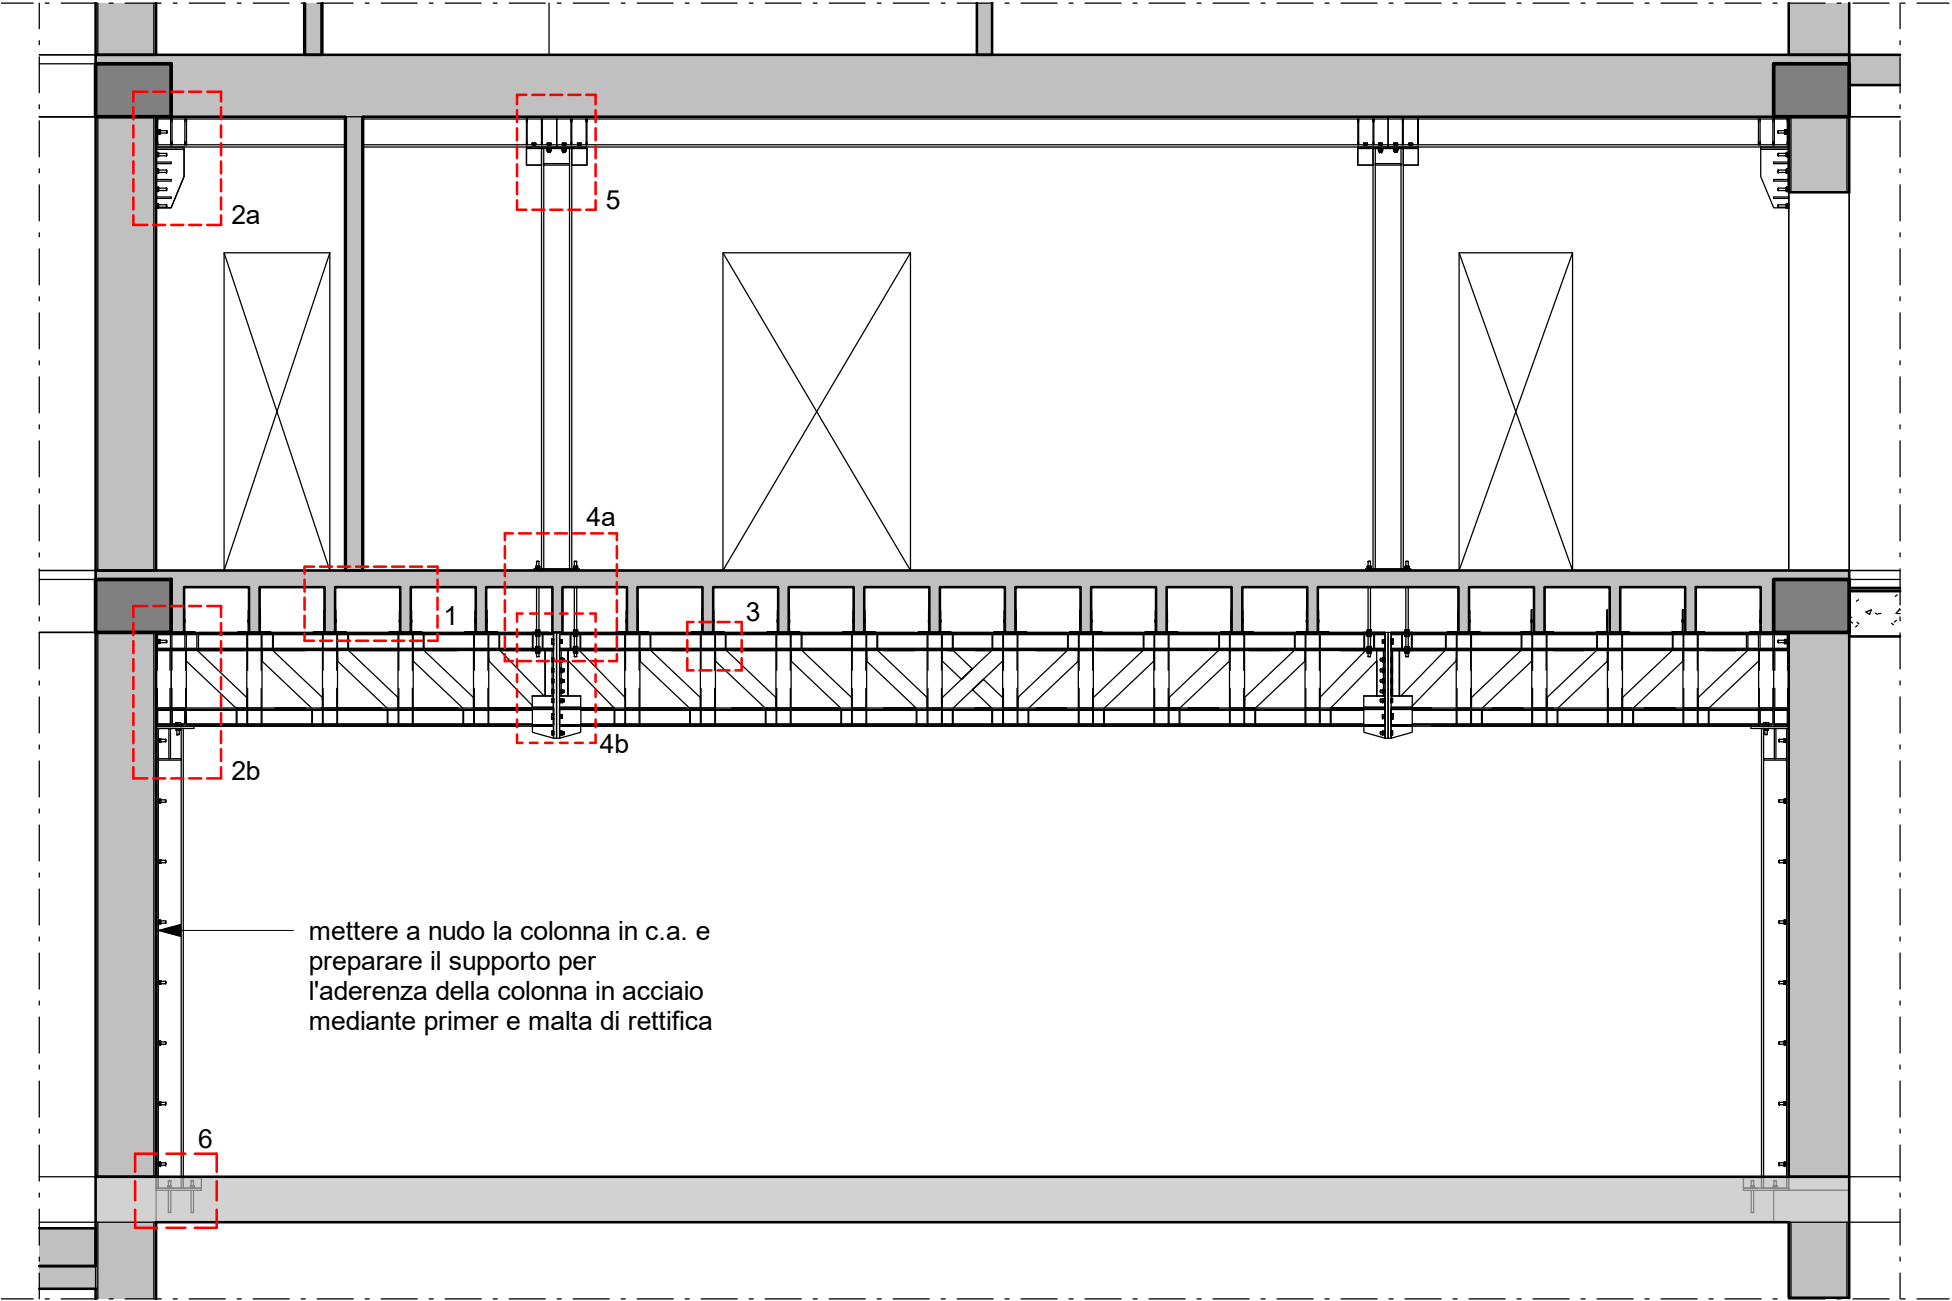

- Tipo 1. Rinforzo del solaio pre-esistente
- Tipo 2a. Mensola di sostegno trave HE200B - tipo 1
- Tipo 2b. Connessione testa colonna HE180B - reticolare
- Tipo 3. Sistemi di irrigidimento e connessioni trave reticolare
- Tipo 4a. Connessione piede colonna HE200B - trave reticolare
- Tipo 4b. Sistema di giunzione tronchi della trave reticolare
- Tipo 4c. Sistema di connessione per controventi
- Tipo 5. Connessione testa colonna HE200B - trave HE200B
- Tipo 6. Connessione piede colonna HE180B

NOTE GENERALI:

- eseguire il montaggio della trave reticolare a terra
- sollevamento in quota della trave reticolare secondo indicazioni del PSC
- prima della zincatura eseguire prova di montaggio in stabilimento. Sarà cura del DL richiedere eventuali prove di carico
- per interventi di completamento vedi tavola specifica

	Localizzazione:	REGIONE PIEMONTE EDIFICIO COMUNALE, Via Don Giocondo Cabodi, 4, 10070 Varisella TO	Oggetto:	ELABORATI GRAFICI										Dicembre 2018
			Nome della tavola:	Inquadramento tipologie di dettagli										
	Committente:	Comune di Varisella	Progettista:	Ing. N. Mordà										
	Progetto:	Interventi locali di rinforzo statico di n.2 solai dell'edificio municipale ed opere connesse	Codice tavola:			B	007	Pst	D	004	V01			