




DETTAGLIO 3a ALI DI IRRIGIDIMENTO CORRENTI tronco TR1

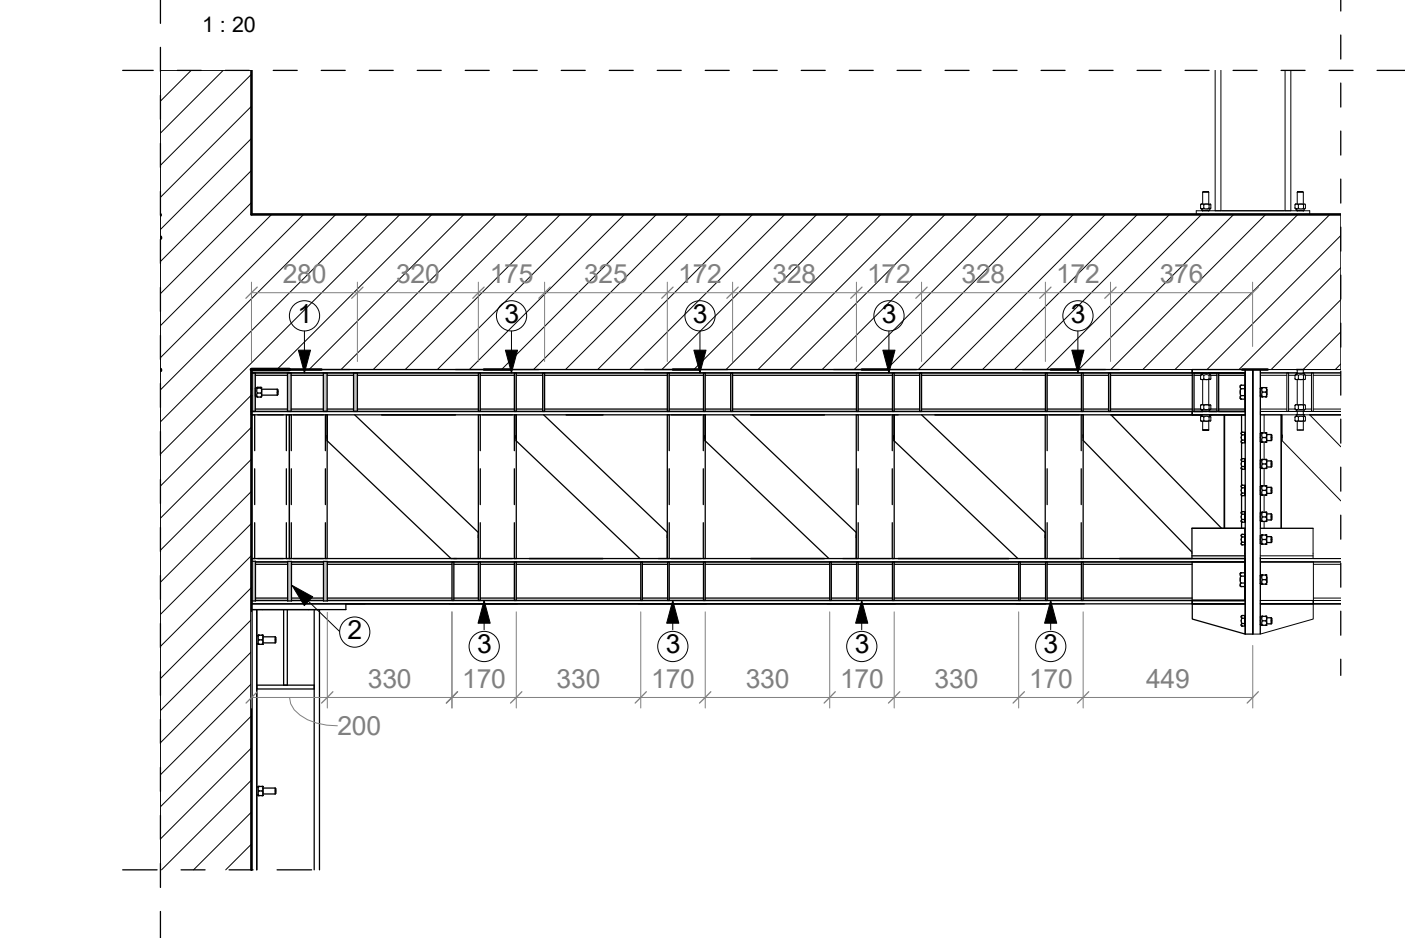


RETICOLARE - TR1




Specifica ①

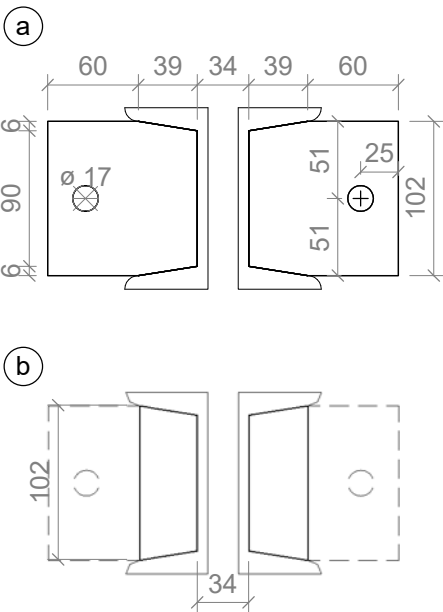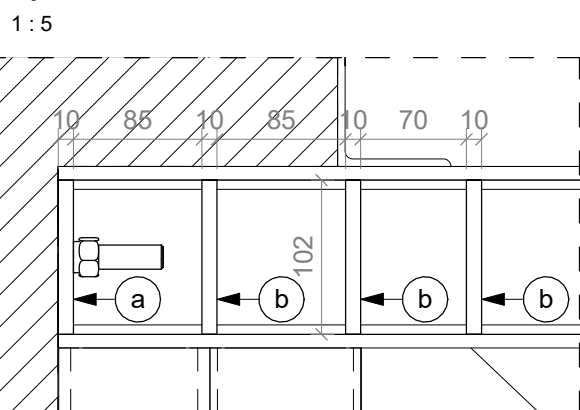

Specifica ②

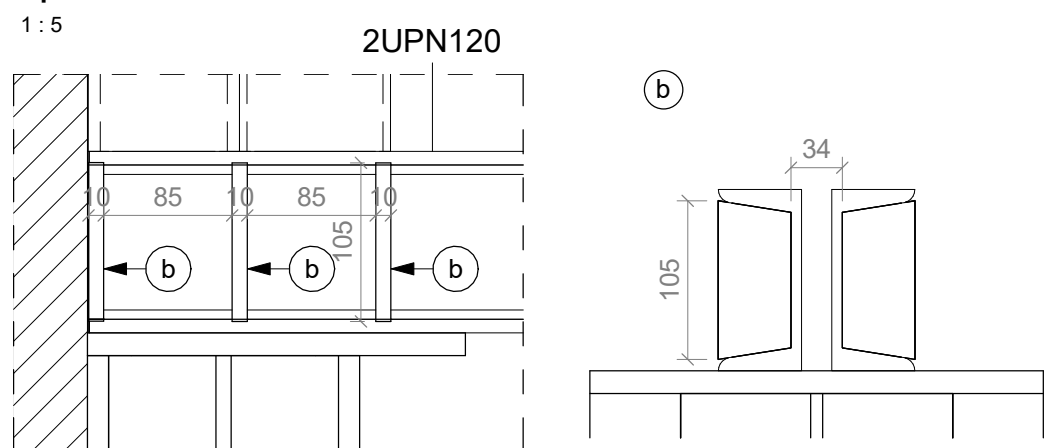

Specifica ③

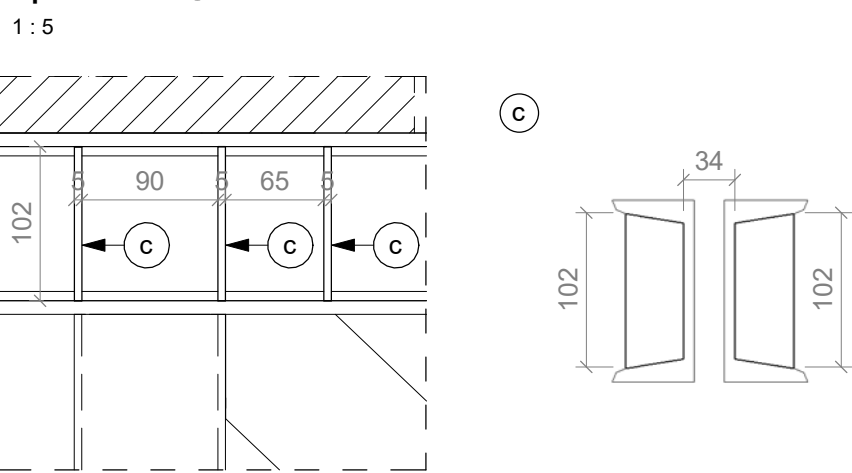

NOTE GENERALI:

- eseguire il montaggio della trave reticolare a terra
- sollevamento in quota della trave reticolare secondo indicazioni del PSC
- prima della zincatura eseguire prova di montaggio in stabilimento. Sarà cura del DL richiedere eventuali prove di carico
- per interventi di completamento vedi tavola specifica

NOTE:

- eseguire prova pull-out preventivamente all'installazione della bassa post-inserita secondo indicazioni della D.L.
- serraggio dadi con chiave dinamometrica secondo DM 17/01/18 ed EN1090-2

nota: Il tronco TR3 è da ritenersi speculare al tronco TR1

Localizzazione:	REGIONE PIEMONTE EDIFICIO COMUNALE, Via Don Giocondo Cabodi, 4, 10070 Varisella TO	Oggetto:	ELABORATI GRAFICI DETTAGLIO 3a - ALI DI IRRIGIDIMENTO CORRENTI tronco TR1								Dicembre 2018
	Committente:	Comune di Varisella	Progettista:	Ing. N. Mordà							
Progetto:	Interventi locali di rinforzo statico di n.2 solai dell'edificio municipale ed opere connesse	Codice tavola:			B	007	Pst	D	009	V01	