


DETTAGLIO 3a ALI DI IRRIGIDIMENTO CORRENTI tronco TR2




RETICOLARE TR2

1 : 20

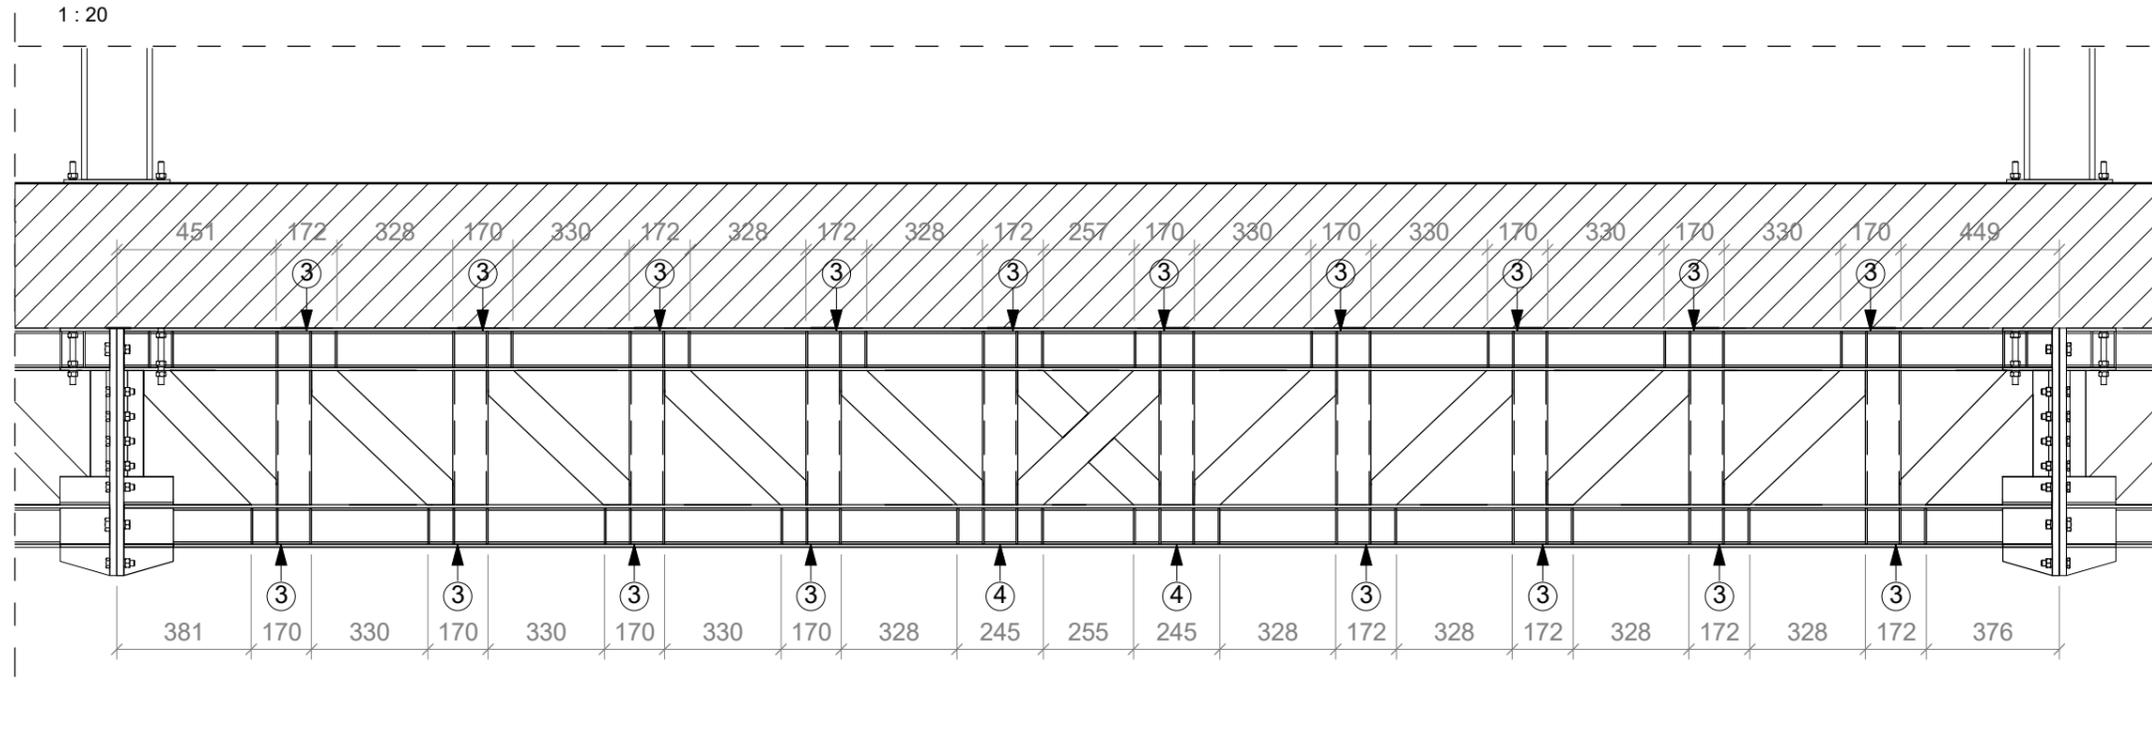



Specifica ③

1 : 5

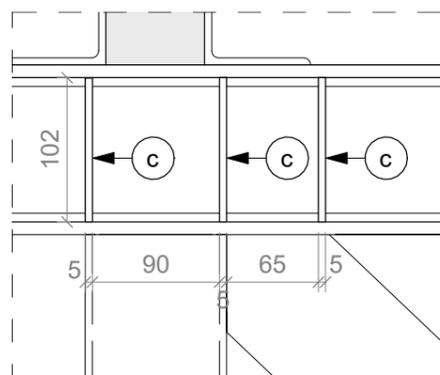

Specifica ④

1 : 5

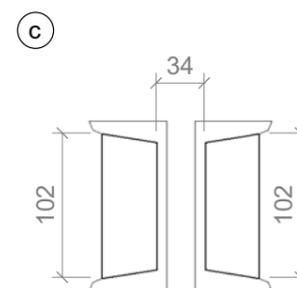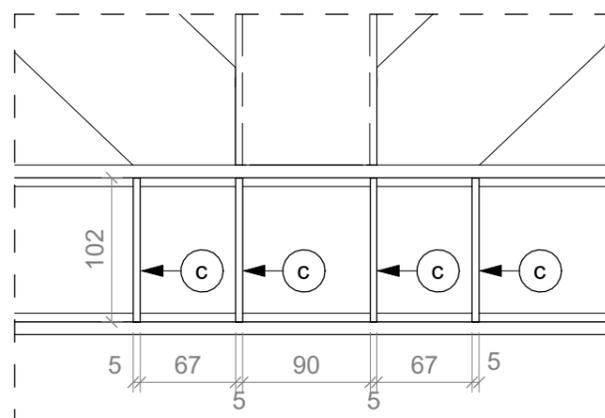

NOTE GENERALI:

- eseguire il montaggio della trave reticolare a terra
- sollevamento in quota della trave reticolare secondo indicazioni del PSC
- prima della zincatura eseguire prova di montaggio in stabilimento. Sarà cura del DL richiedere eventuali prove di carico
- per interventi di completamento vedi tavola specifica

NOTE:

- eseguire prova pull-out preventivamente all'installazione della bassa post-inserita secondo indicazioni della D.L.
- serraggio dadi con chiave dinamometrica secondo DM 17/01/18 ed EN1090-2

| | | | | | | | | | |
|-----------------|---|----------------|--------------------|---|-----|---|-----|-----|--|
| Localizzazione: | REGIONE PIEMONTE | Oggetto: | ELABORATI GRAFICI | | | | | | |
| | EDIFICIO COMUNALE, Via Don Giocondo Cabodi, 4, 10070 Varisella TO | | Nome della tavola: | DETTAGLIO 3a - ALI DI IRRIGIDIMENTO CORRENTI tronco TR2 | | | | | |
| Committente: | Comune di Varisella | Progettista: | Ing. N. Mordà | | | | | | |
| Progetto: | Interventi locali di rinforzo statico di n.2 solai dell'edificio municipale ed opere connesse | Codice tavola: | B | 007 | Pst | D | 010 | V01 | |

Dicembre 2018