DETTAGLIO 3b_Connessione dei correnti

Tronco TR1 - Connessioni correnti UPN 120

1 : 20

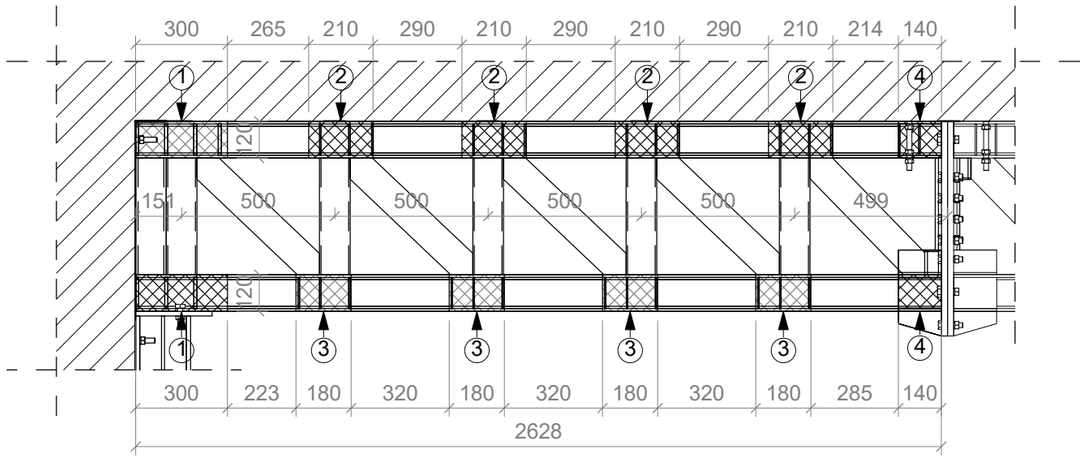

DETTAGLIO 3b_ Legenda

1. Piastra 300x120x20 mm
2. Piastra 210x120x20 mm
3. Piastra 180x120x20 mm
4. Piastra 140x120x20 mm
5. Piastra 260x120x20 mm

NOTE GENERALI:

- eseguire il montaggio della trave reticolare a terra
- sollevamento in quota della trave reticolare secondo indicazioni del PSC
- prima della zincatura eseguire prova di montaggio in stabilimento. Sarà cura del DL richiedere eventuali prove di carico
- per interventi di completamento vedi tavola specifica

Tronco TR2 - Connessioni correnti UPN 120

1 : 20

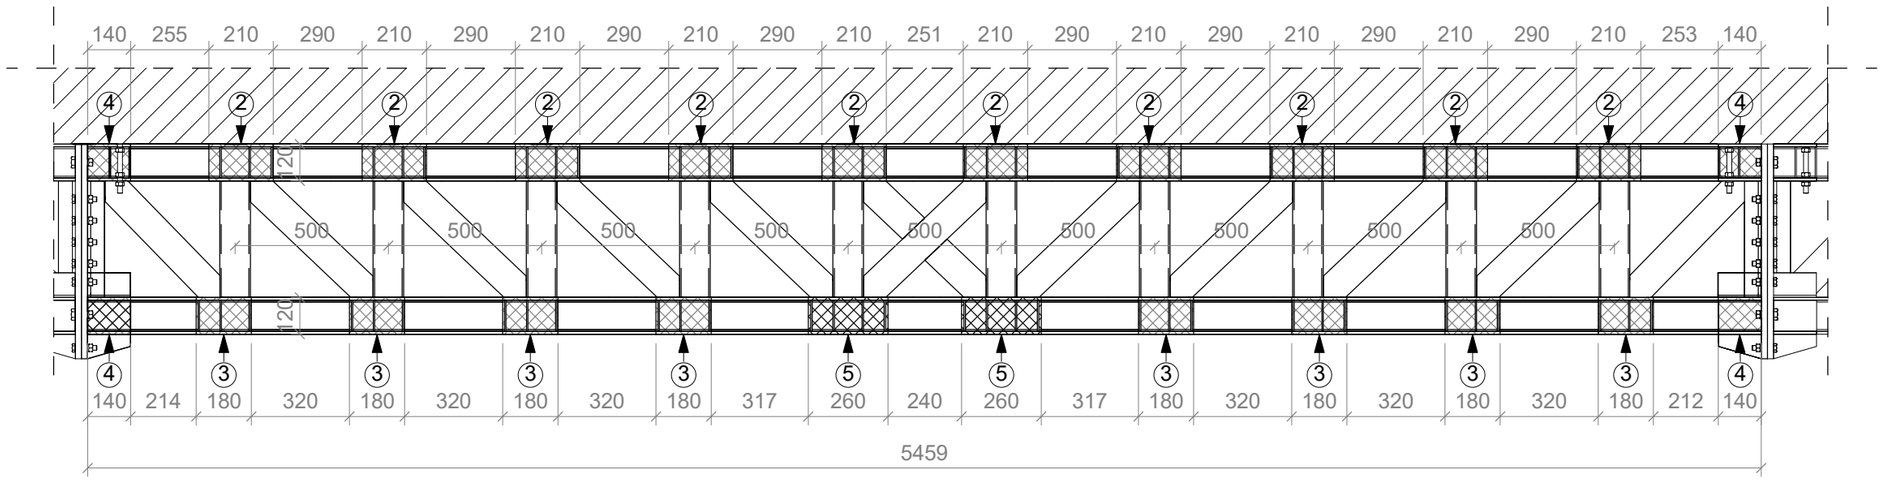

nota: Il tronco TR3 è da ritenersi speculare al tronco TR1

Localizzazione:	**REGIONE PIEMONTE** **EDIFICIO COMUNALE, Via Don Giocondo Cabodi, 4, 10070 Varisella TO**	**Oggetto:**	**ELABORATI GRAFICI**								**Dicembre 2018**
Committente:	**Comune di Varisella**	**Nome della tavola:**	**DETTAGLIO 3b_Connessione dei correnti**								
Progetto:	**Interventi locali di rinforzo statico di n.2 solai dell'edificio municipale ed opere connesse**	**Progettista:**	**Ing. N. Mordà**								
		Codice tavola:			**B**	**007**	**Pst**	**D**	**011**	**V01**	