

IMPORTANTE:
Non è consentito rilevare
dimensioni e livelli da
disegno, che non siano
espressamente quotati.

NOTA:
Tutte le dimensioni vanno
verificate in cantiere.

CARICHI SOLAI

SCALE	Struttura metallica
Operm.+p.p.	800 Kg/mq
Qacc. Solidi	400 Kg/mq

IMPORTANTE:
Le unioni saldate o i sono da
realizzarsi o COMPLETA PENETRA-
ZIONE, o COMPLETA PENETRA-
MENTO alla base parti o 1/3 dello
spessore della piastra di nodo:

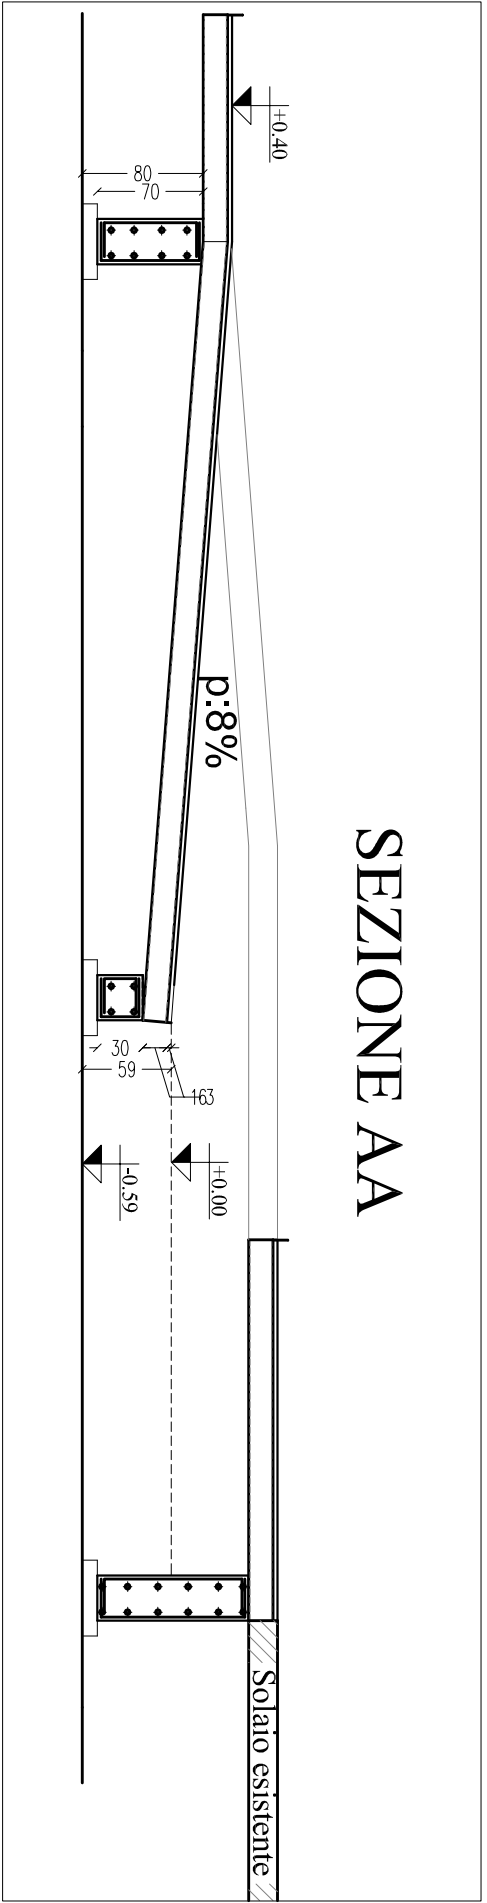
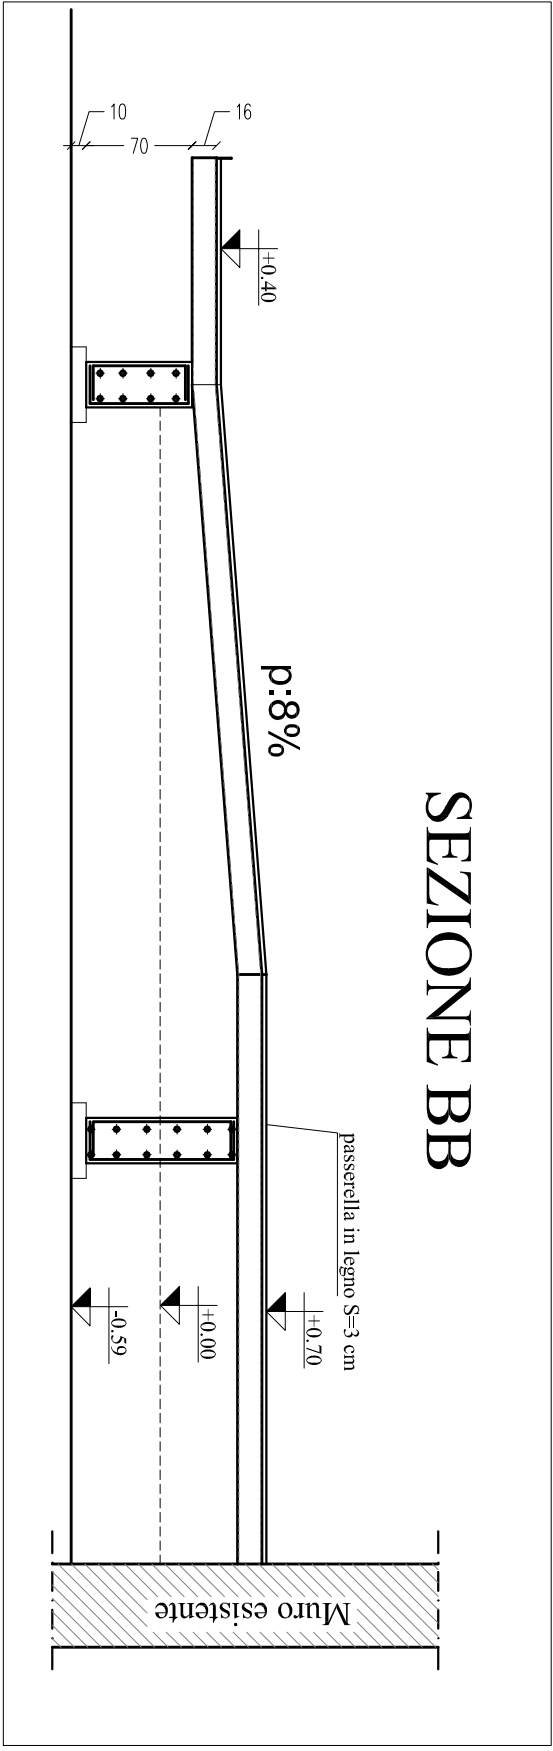


TABELLA MATERIALI	
ACCIAIO	B 450 c
C/S MAGRO	f _{yk} = 450 N/mm ² Desto a 150 Kg/m ³ , con granulometria libero con almeno 2 diametri < 20 mm
C/S STRUTTURALE A PRESTAZIONE (VALORE STATICO Rck 25)	C 25/30
FONDAZIONI E MURI	C 25/30
∅ max = 32 mm	Xc2 - 2a
Classe di esposizione :	0.60
Rapporto g/c :	0.60
Classe di consistenza : s4 (fluido)	
con eventuale Additivo Superplasticificante	
C 25/30	
STRUTTURE IN ELEVAZIONE	∅ max = 16 mm
Classe di esposizione :	Xc0 - 1
Rapporto g/c :	0.65
Classe di consistenza : s4 (fluido)	
con eventuale Additivo Superplasticificante	

REGIONE PIEMONTE PROVINCIA DI TORINO
COMUNE DI VARISELLA

Bando

DECRETO del PARE

PRESENTAZIONE PROGETTO ESECUTIVO IMMEDIATAMENTE CANTIERABILE
DI MESSA IN SICUREZZA, RISTRUTTURAZIONE E MANUTENZIONE STRAORDINARIA
PER LA CONCESSIONE DI CONTRIBUTI PER INTERVENTI EDILIZI SU EDIFICI SCOLASTICI
DI PROPRIETA' DI ENTE LOCALE
SEDE DI SCUOLE STATALI DELL'INFANZIA, PRIMARIA, SECONDARIA DI I° e II° GRADO
Art. 16 comma 8-quater legge 9 agosto 2013, n. 98 "Conversione in legge, con modificazioni, del
decreto-legge 21 giugno 2013, n. 69, recante disposizioni urgenti per il rilancio dell'economia".

MESSA IN SICUREZZA, RISTRUTTURAZIONE E MANUTENZIONE
STRAORDINARIA SCUOLA DELL'INFANZIA E PRIMARIA
VIA DON GIOCONDO CABODI

PROGETTO ESECUTIVO

Oggetto: Pianta fondazioni - sezioni di
rampa metallica esterna

Tav: S02

Scala: 1:50

Data: Settembre 2013

File:

Rif.int.

Rev

Data

File

Note

01 -

-

-

-

Proprietà: COMUNE DI VARISELLA

RCH INGENCNO
SERVIZI PER L'EDILIZIA
BUILDING SERVICES
professionisti associati - arch. Grazella Gatti - ing. Dario Luetto
Via Cassale n. 60 - 10040 Lenti - Torino - Tel./Fax.011-9974957
E-Mail: arching@studioarchingpro.it

P01

P02

P03

