PARTICOLARE PARAPETTO - SCALA 1:10

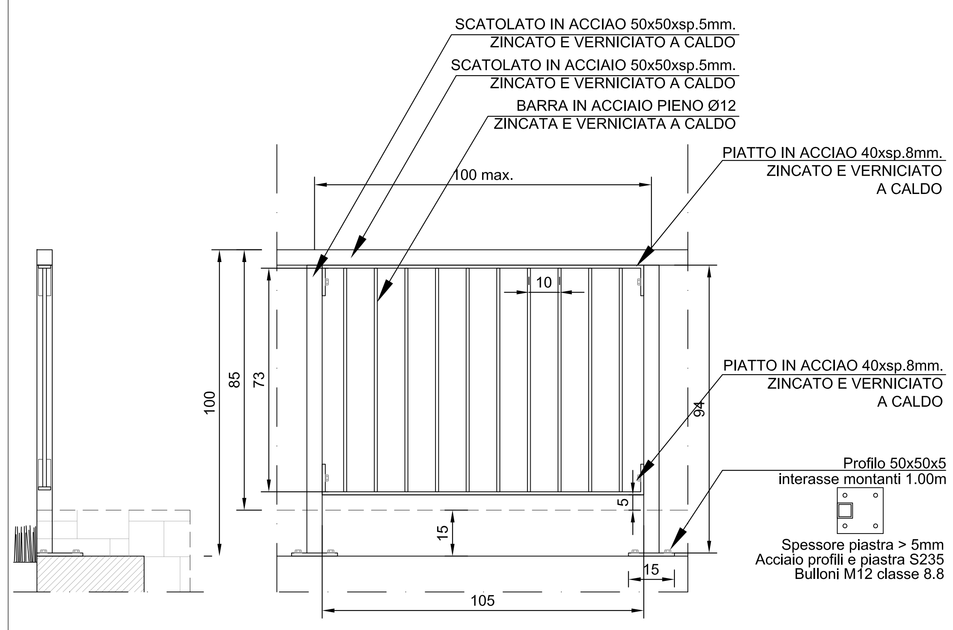

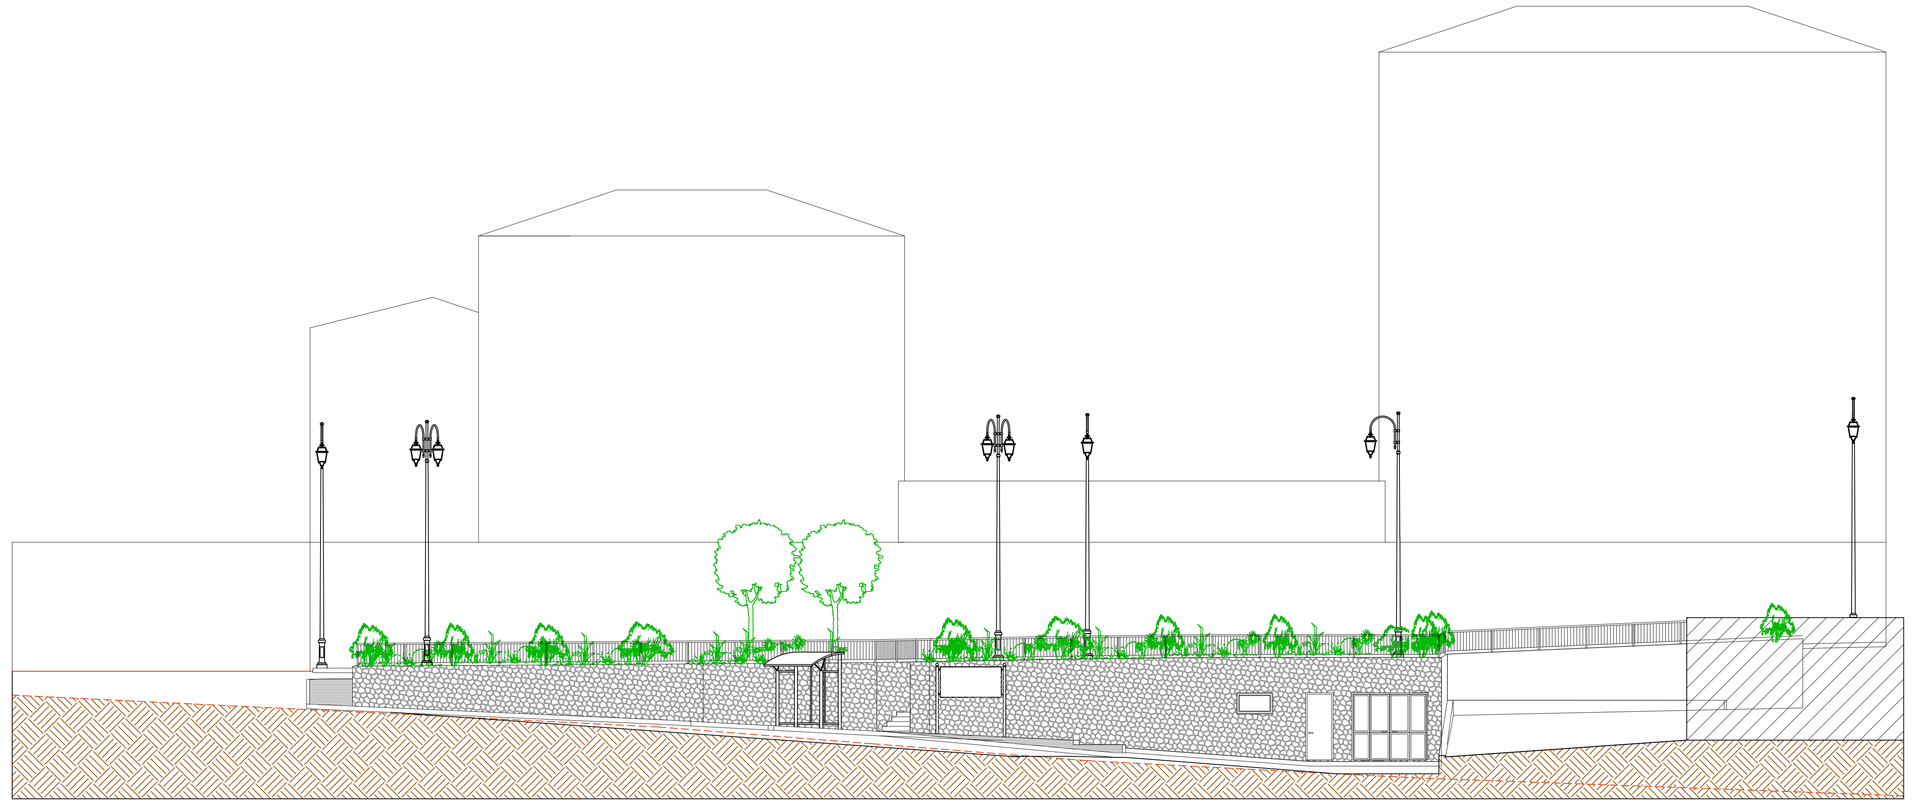

Particolare bacheca - scala 1:20

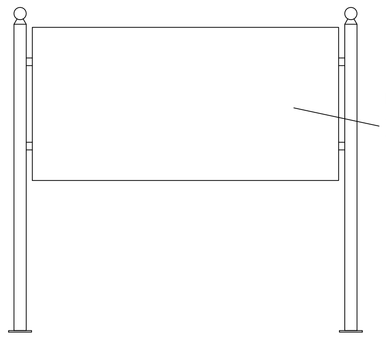

Bacheca mod. Stendardo (o simile)
Struttura in acciaio zincato e verniciato, composta da 2 colonne laterali da inghisare, con pannello monofacciale in alluminio dim. 200x100h.

Particolare plinto e palo illuminazione a doppio braccio - scala 1:20

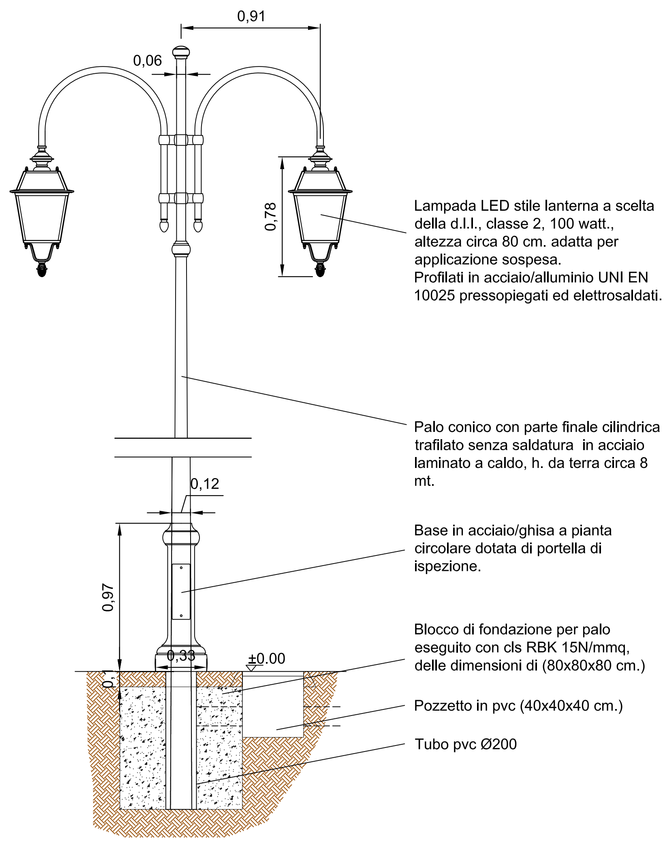

Lampada LED stile lanterna a scelta della d.l.l., classe 2, 100 watt., altezza circa 80 cm. adatta per applicazione sospesa.
Profilati in acciaio/alluminio UNI EN 10025 pressopiegati ed elettrosaldati.

Palo conico con parte finale cilindrica trafilato senza saldatura in acciaio laminato a caldo, h. da terra circa 8 mt.

Base in acciaio/ghisa a pianta circolare dotata di portella di ispezione.

Blocco di fondazione per palo eseguito con cls RBK 15N/mmq, delle dimensioni di (80x80x80 cm.)

Pozzetto in pvc (40x40x40 cm.)

Tubo pvc Ø200

Prospetto - sezione longitudinale scala 1:100

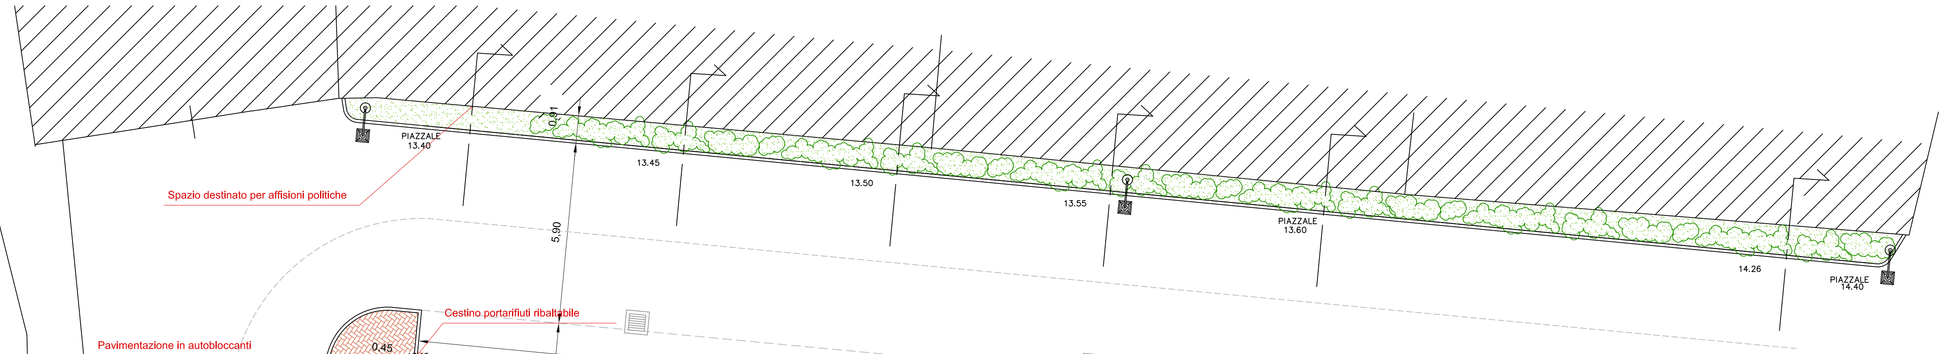

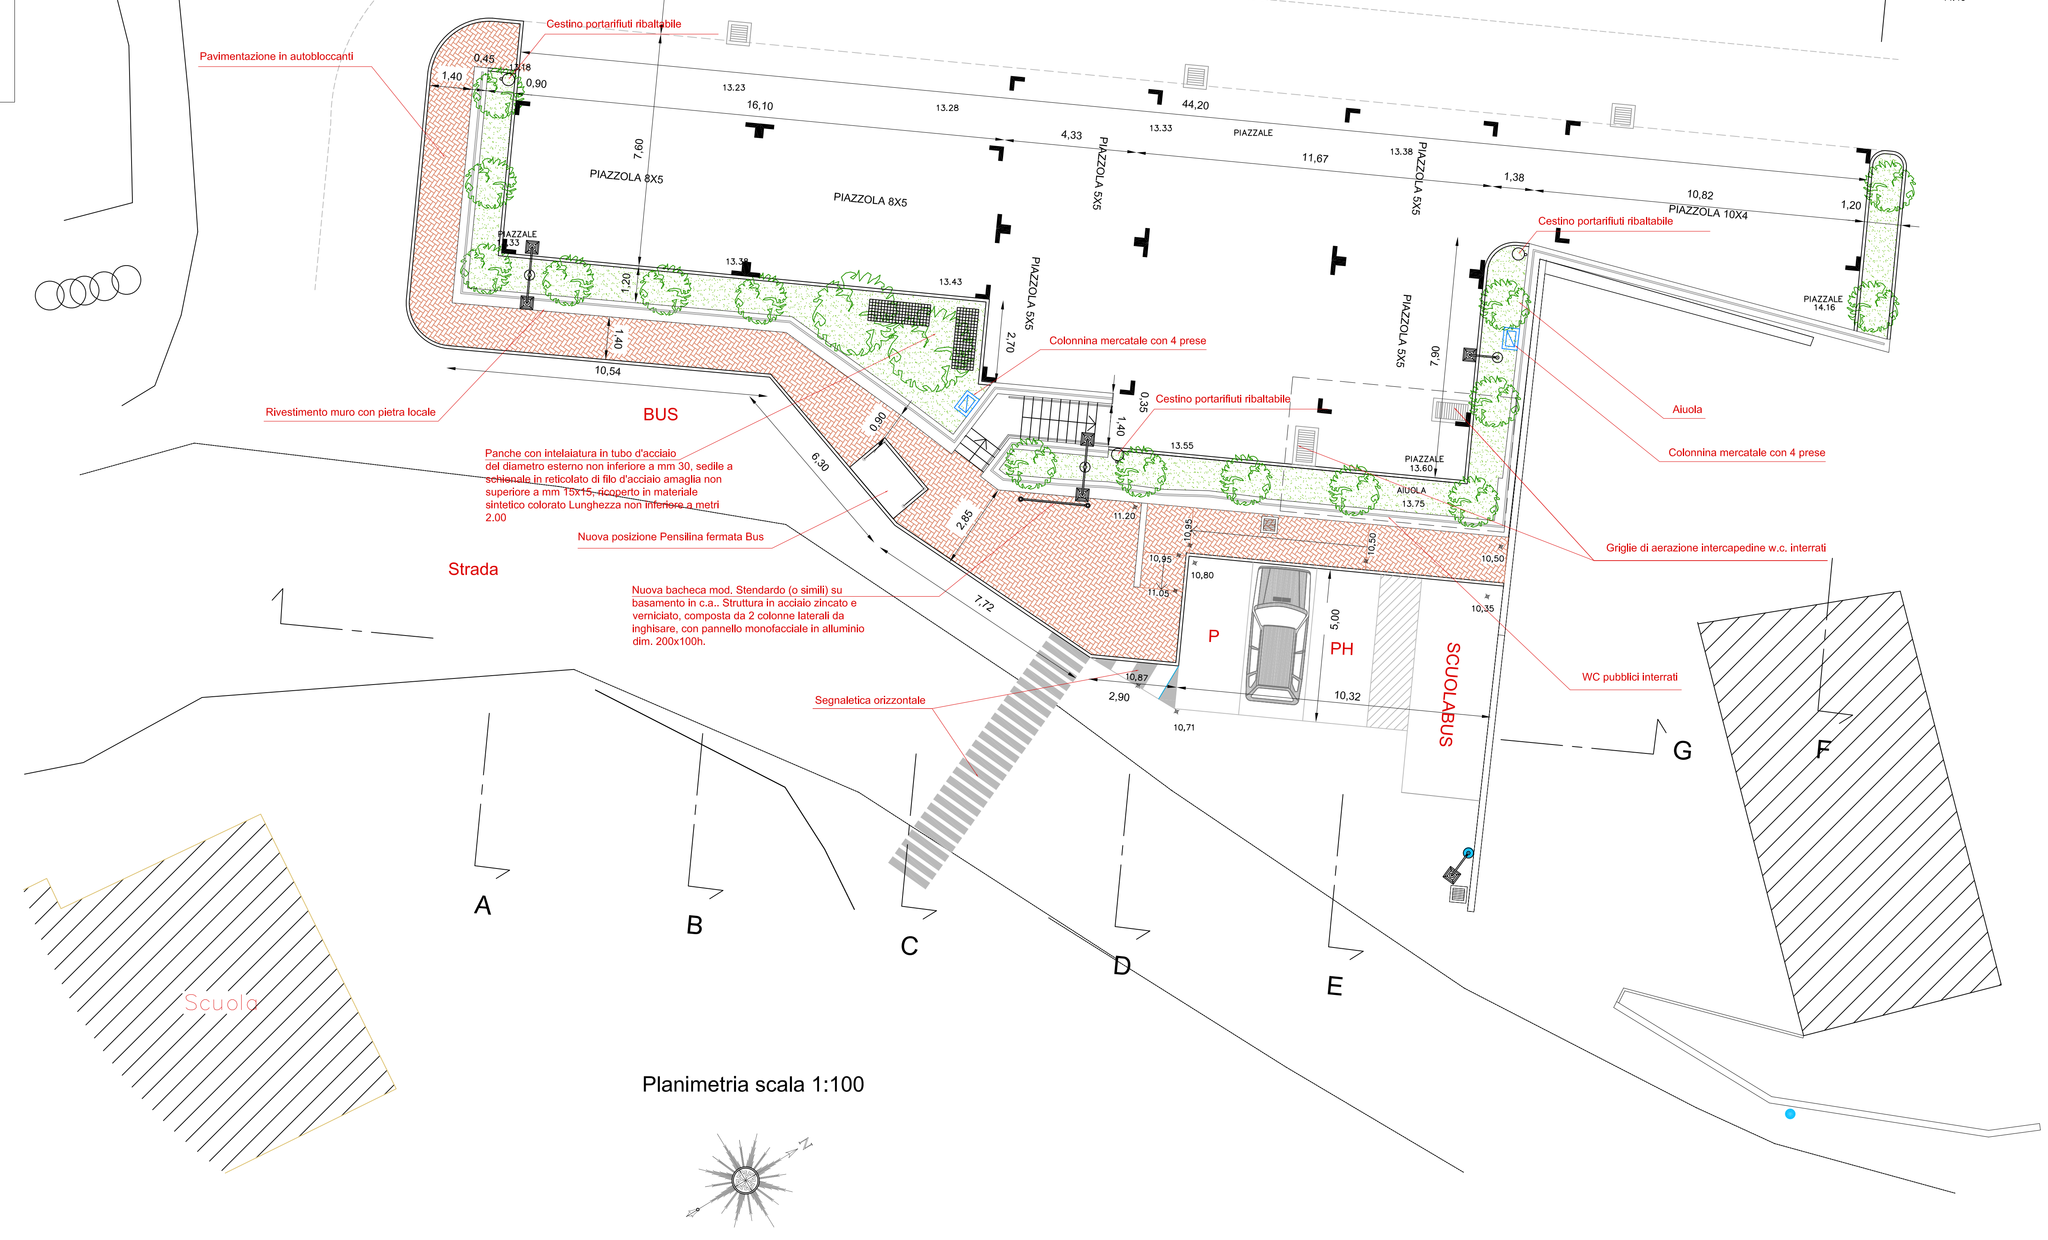

Planimetria scala 1:100

LEGENDA
- Piazzole banchi mercato
- Pali illuminazione braccio singolo
- Pali illuminazione braccio doppio
- Caditoie acque piovane

Estratto Mappa Catastale 1:1000

Estratto P.R.G.C. 1:2000

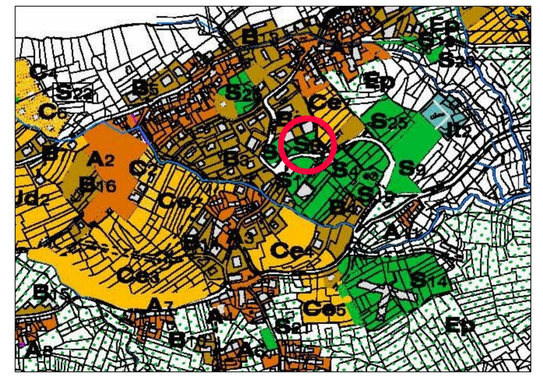

Comune di Varisella
Provincia di Torino

RIQUALIFICAZIONE DI SPAZIO PUBBLICO DA DESTINARE AD AREA MERCATALE

Via Don Giocondo Cabodi

D.G.R. 21-6840 del 19-12-2013
Programmazione 2013-14 - Misura 1 - Riqualificazione di spazi pubblici destinati o da destinarsi ad aree mercatali (DD_704-2013)

Progetto esecutivo

Planimetria e prospetto di progetto;
Particolari plinti per pali luce e parapetti

PROGETTISTA

PLAY
STUDIO TECNICO ASSOCIATO
Arch. Roberta Maggio
Ing. Fabio Sessa
Arch. Valeria Spada
Via Maggiovetto, 11 – 10010 Bairo (TO)
tel. +39 0124 570455 – fax +39 0124 570211 – mail info@playprogetti.it

DATA: nov 2014 - Rev.01 feb 2015

Scala 1:100 - 1:10 - 1:20

E' vietata qualsiasi riproduzione non autorizzata.

ELABORATO

10