

Comune di Varisella  
Provincia di Torino

RIQUALIFICAZIONE DI SPAZIO PUBBLICO DA  
DESTINARE AD AREA MERCATALE


Via Don Gioacchino Cabodi

D.G.R. 21-6840 del 19-12-2013  
Programmazione 2013-14 - Misura 1 - Riqualificazione di spazi pubblici destinati o da  
destinarsi ad aree mercatali (PD\_704-2013)

Progetto esecutivo

Estratti catastale e di P.R.G.C.,  
Planimetria e sezioni di rilievo,  
fotografiche

PROGETTISTA

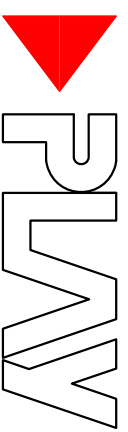


STUDIO TECNICO ASSOCIATO  
Arch. Roberto Maglio  
Ing. Fabio Sasso  
Arch. Valerio Spada  
Via Maggiorella, 11 - 10010 Bivio (TO)  
tel. +39 0124 570455 - fax +39 0124 570211 - mail info@staprogetti.it  
DATA: nov 2014 - Rev.01 feb 2015

ELABORATO

E' vietata qualsiasi riproduzione non autorizzata.

9

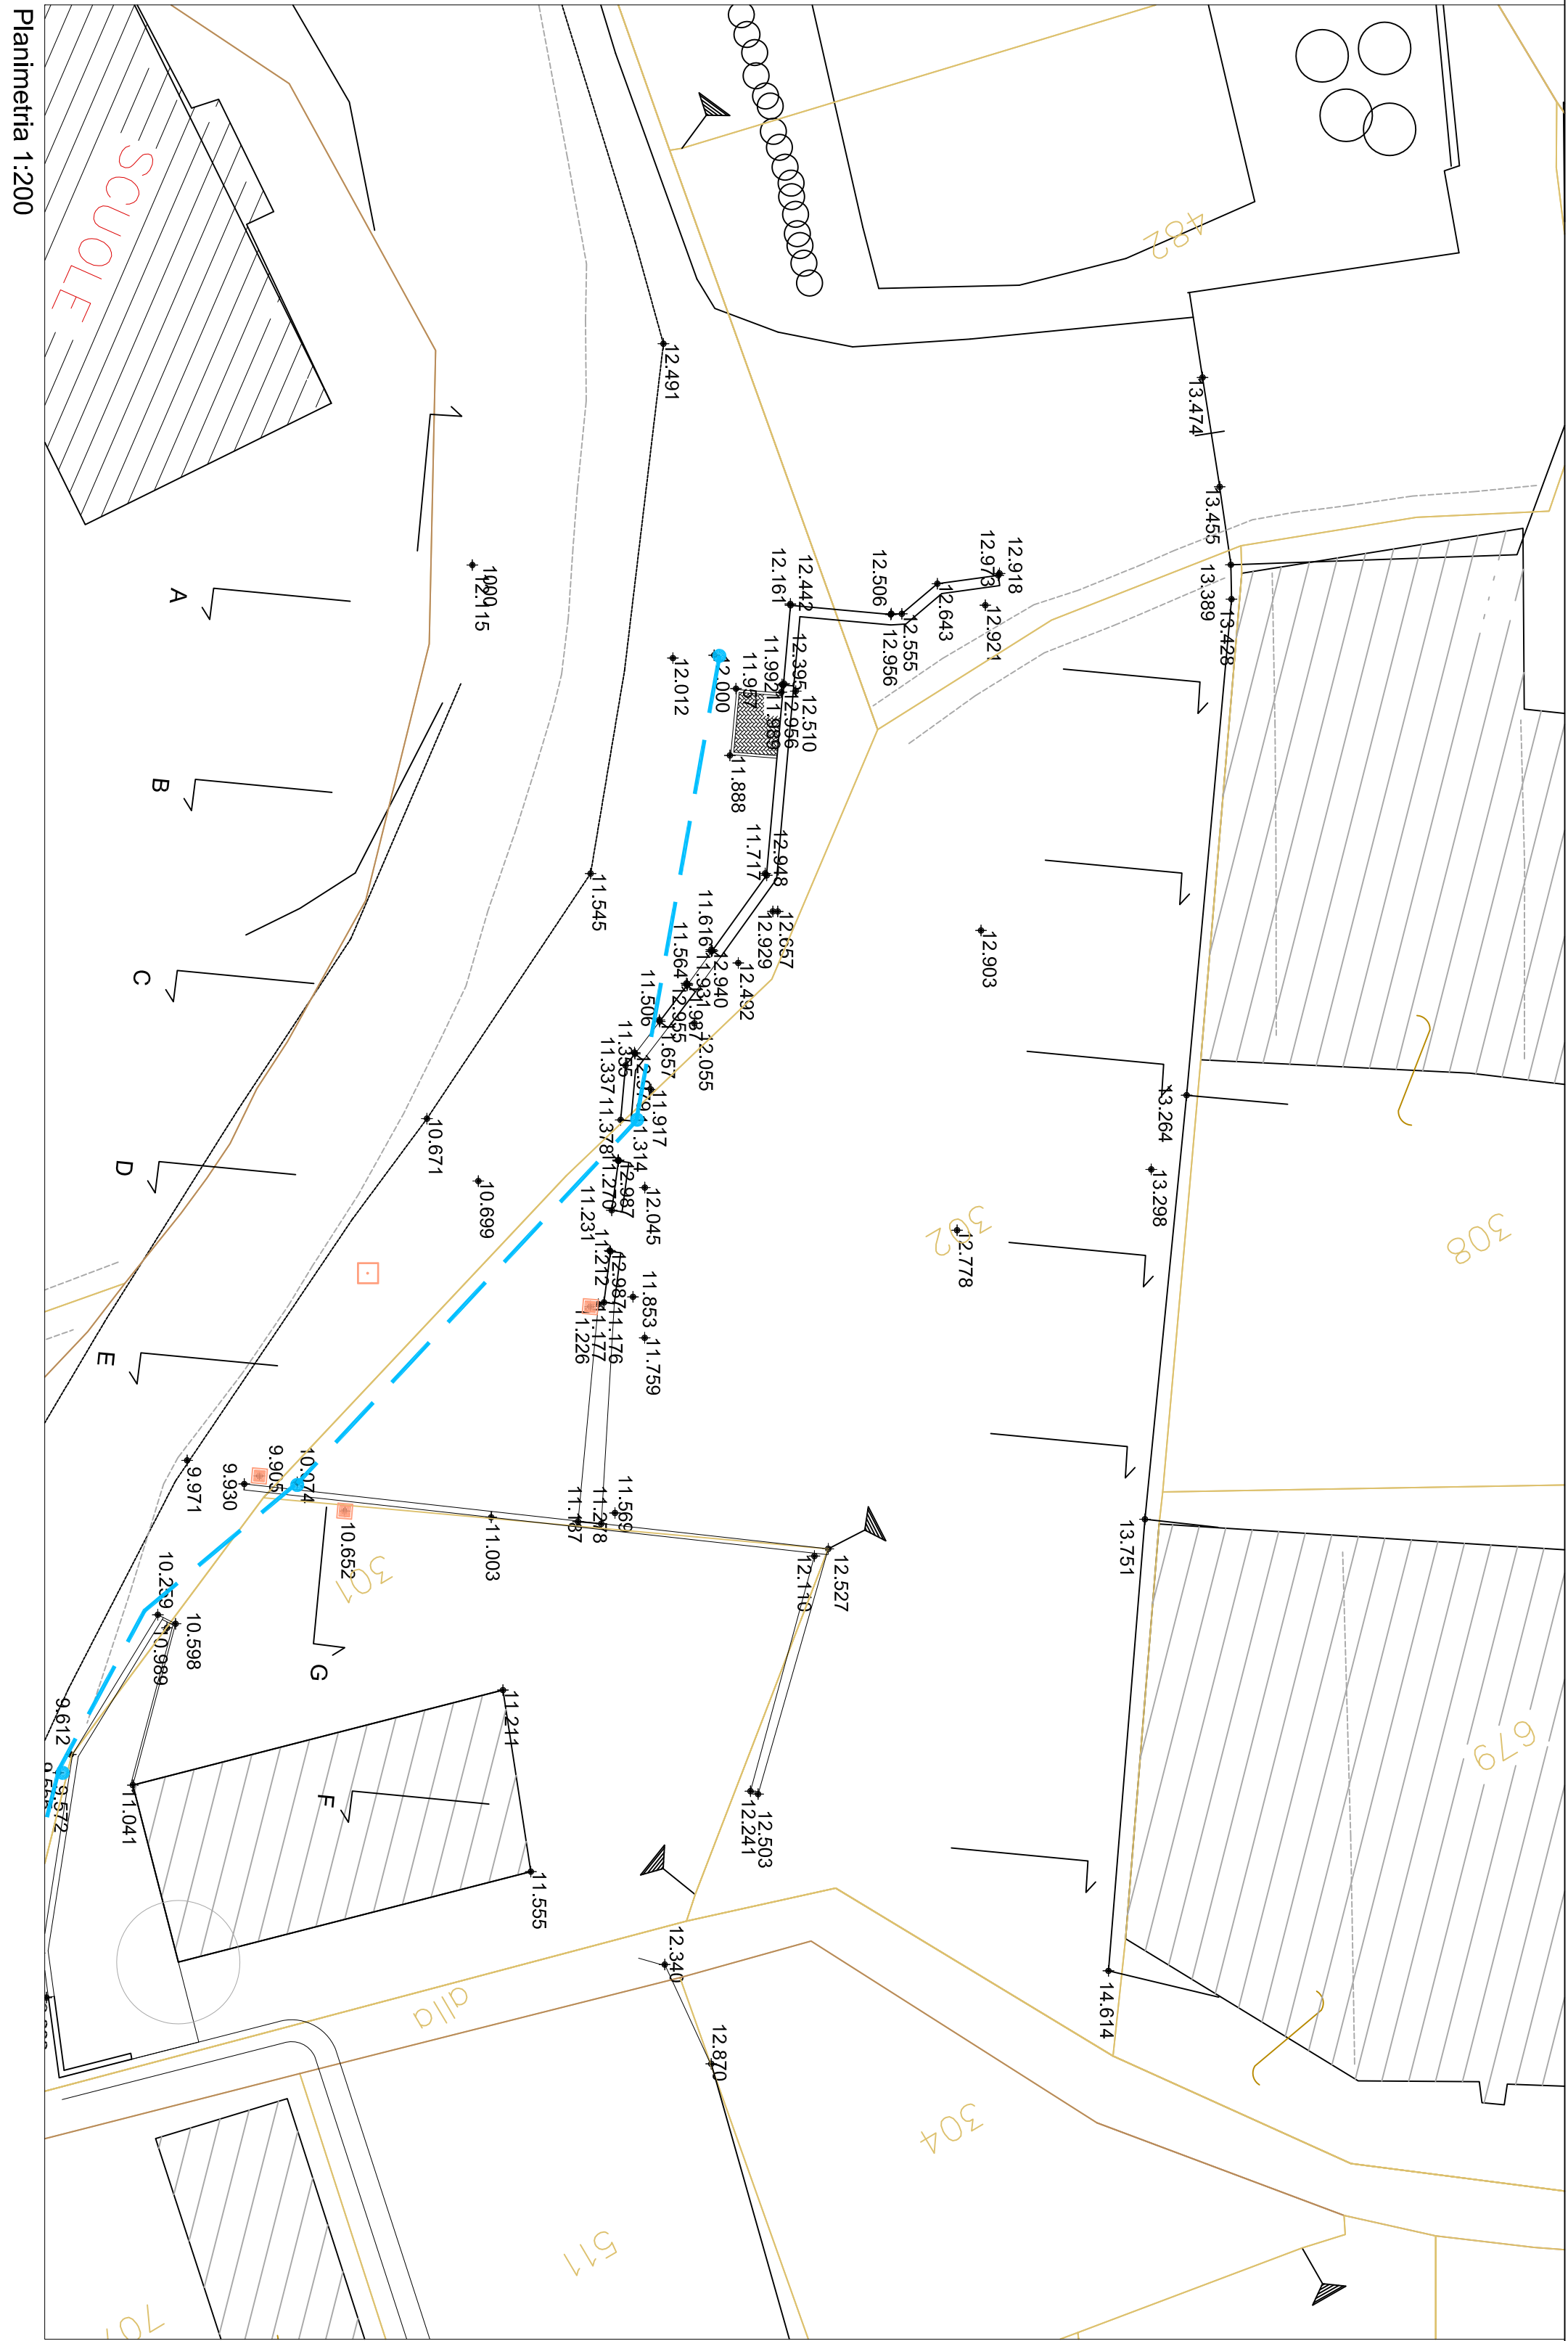

Planimetria 1:200

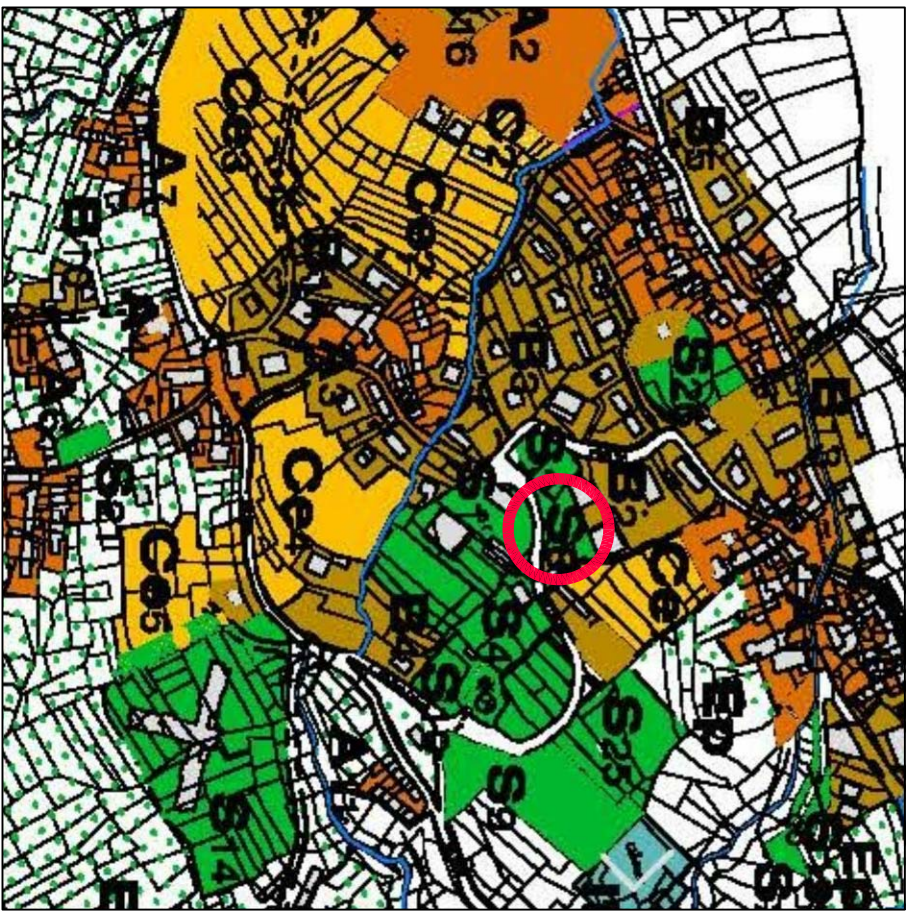
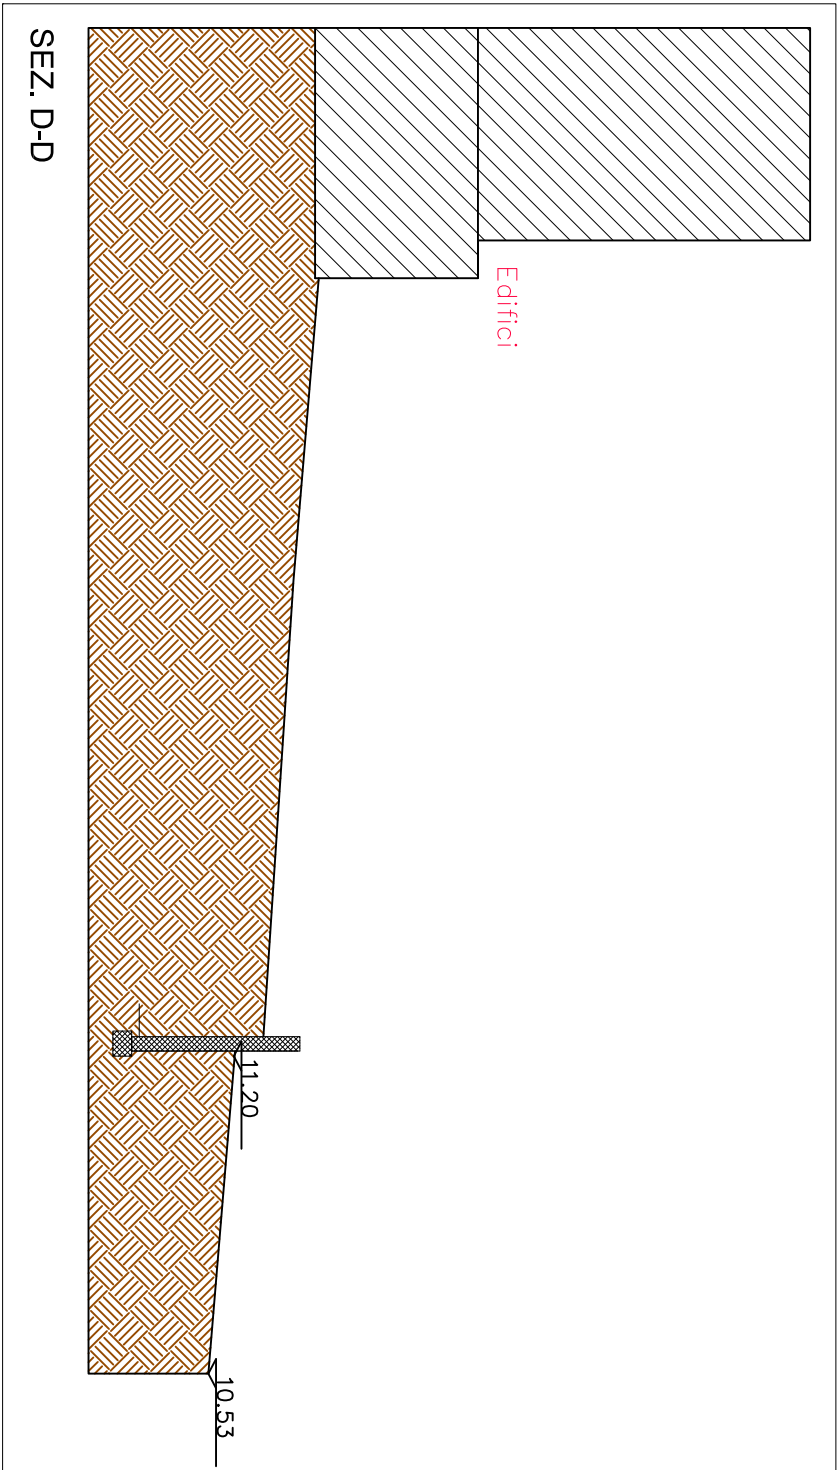
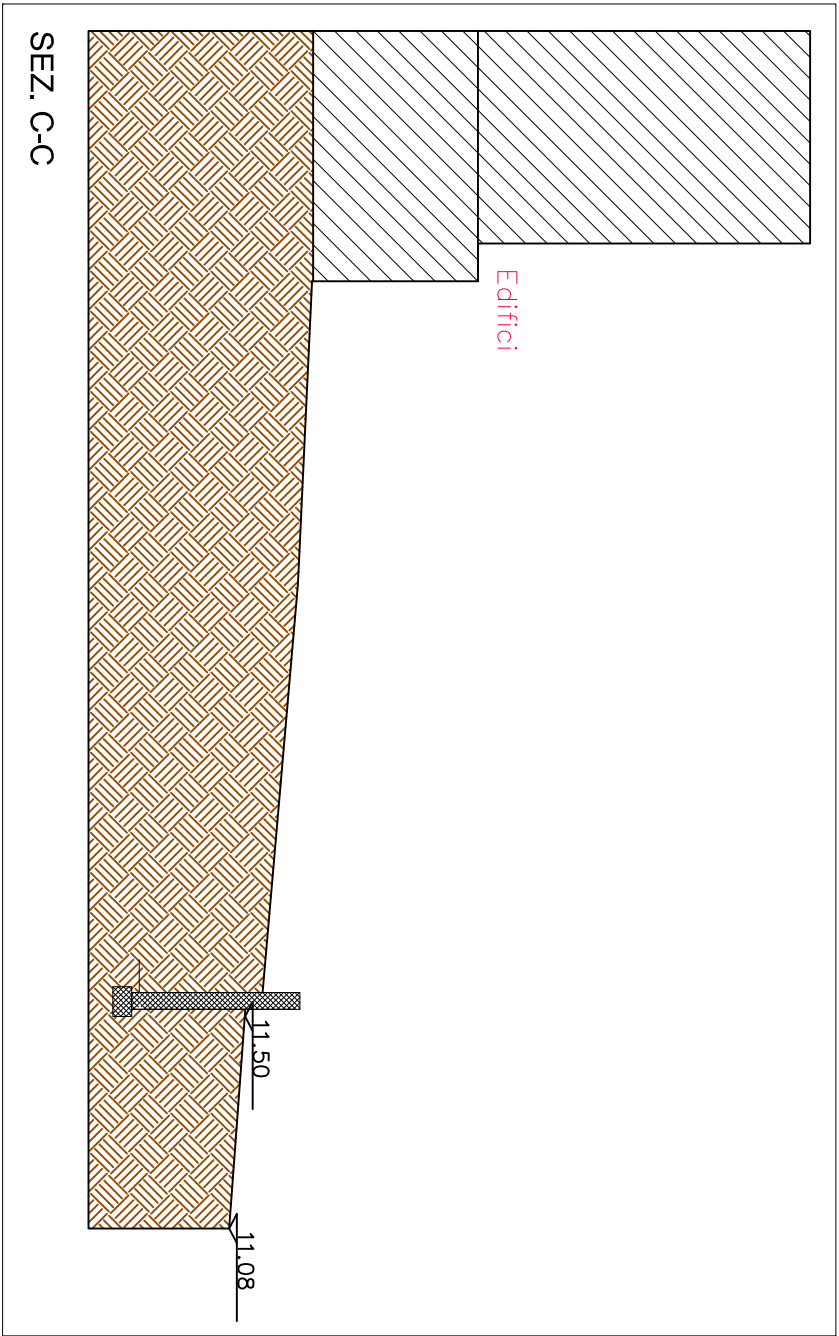
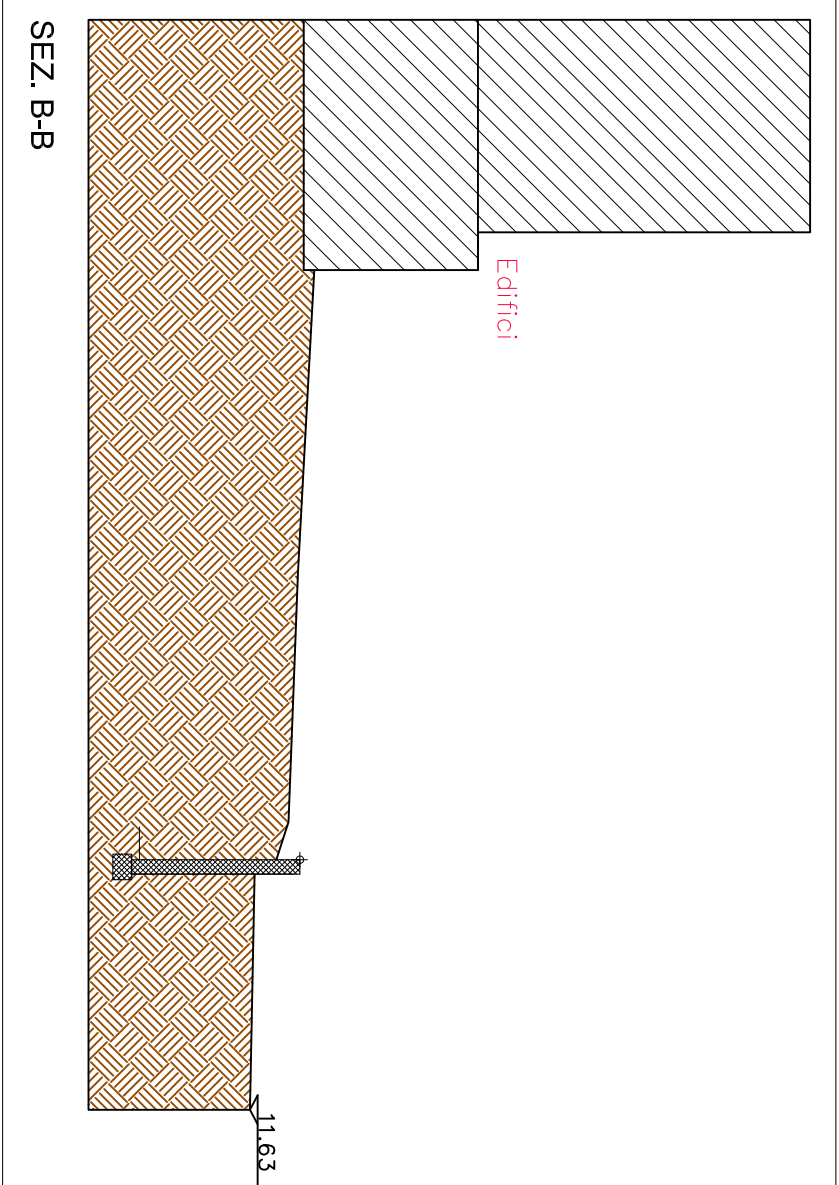
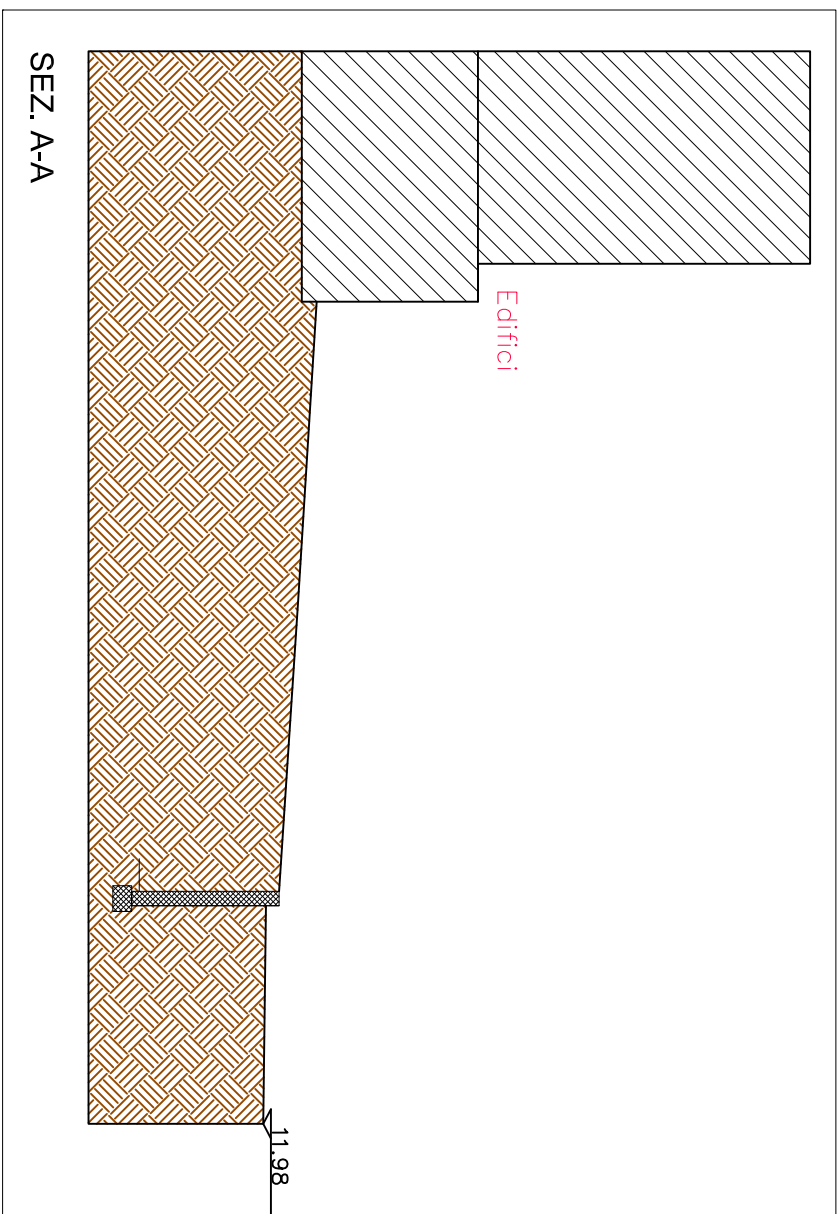


Foto dell'area da sud



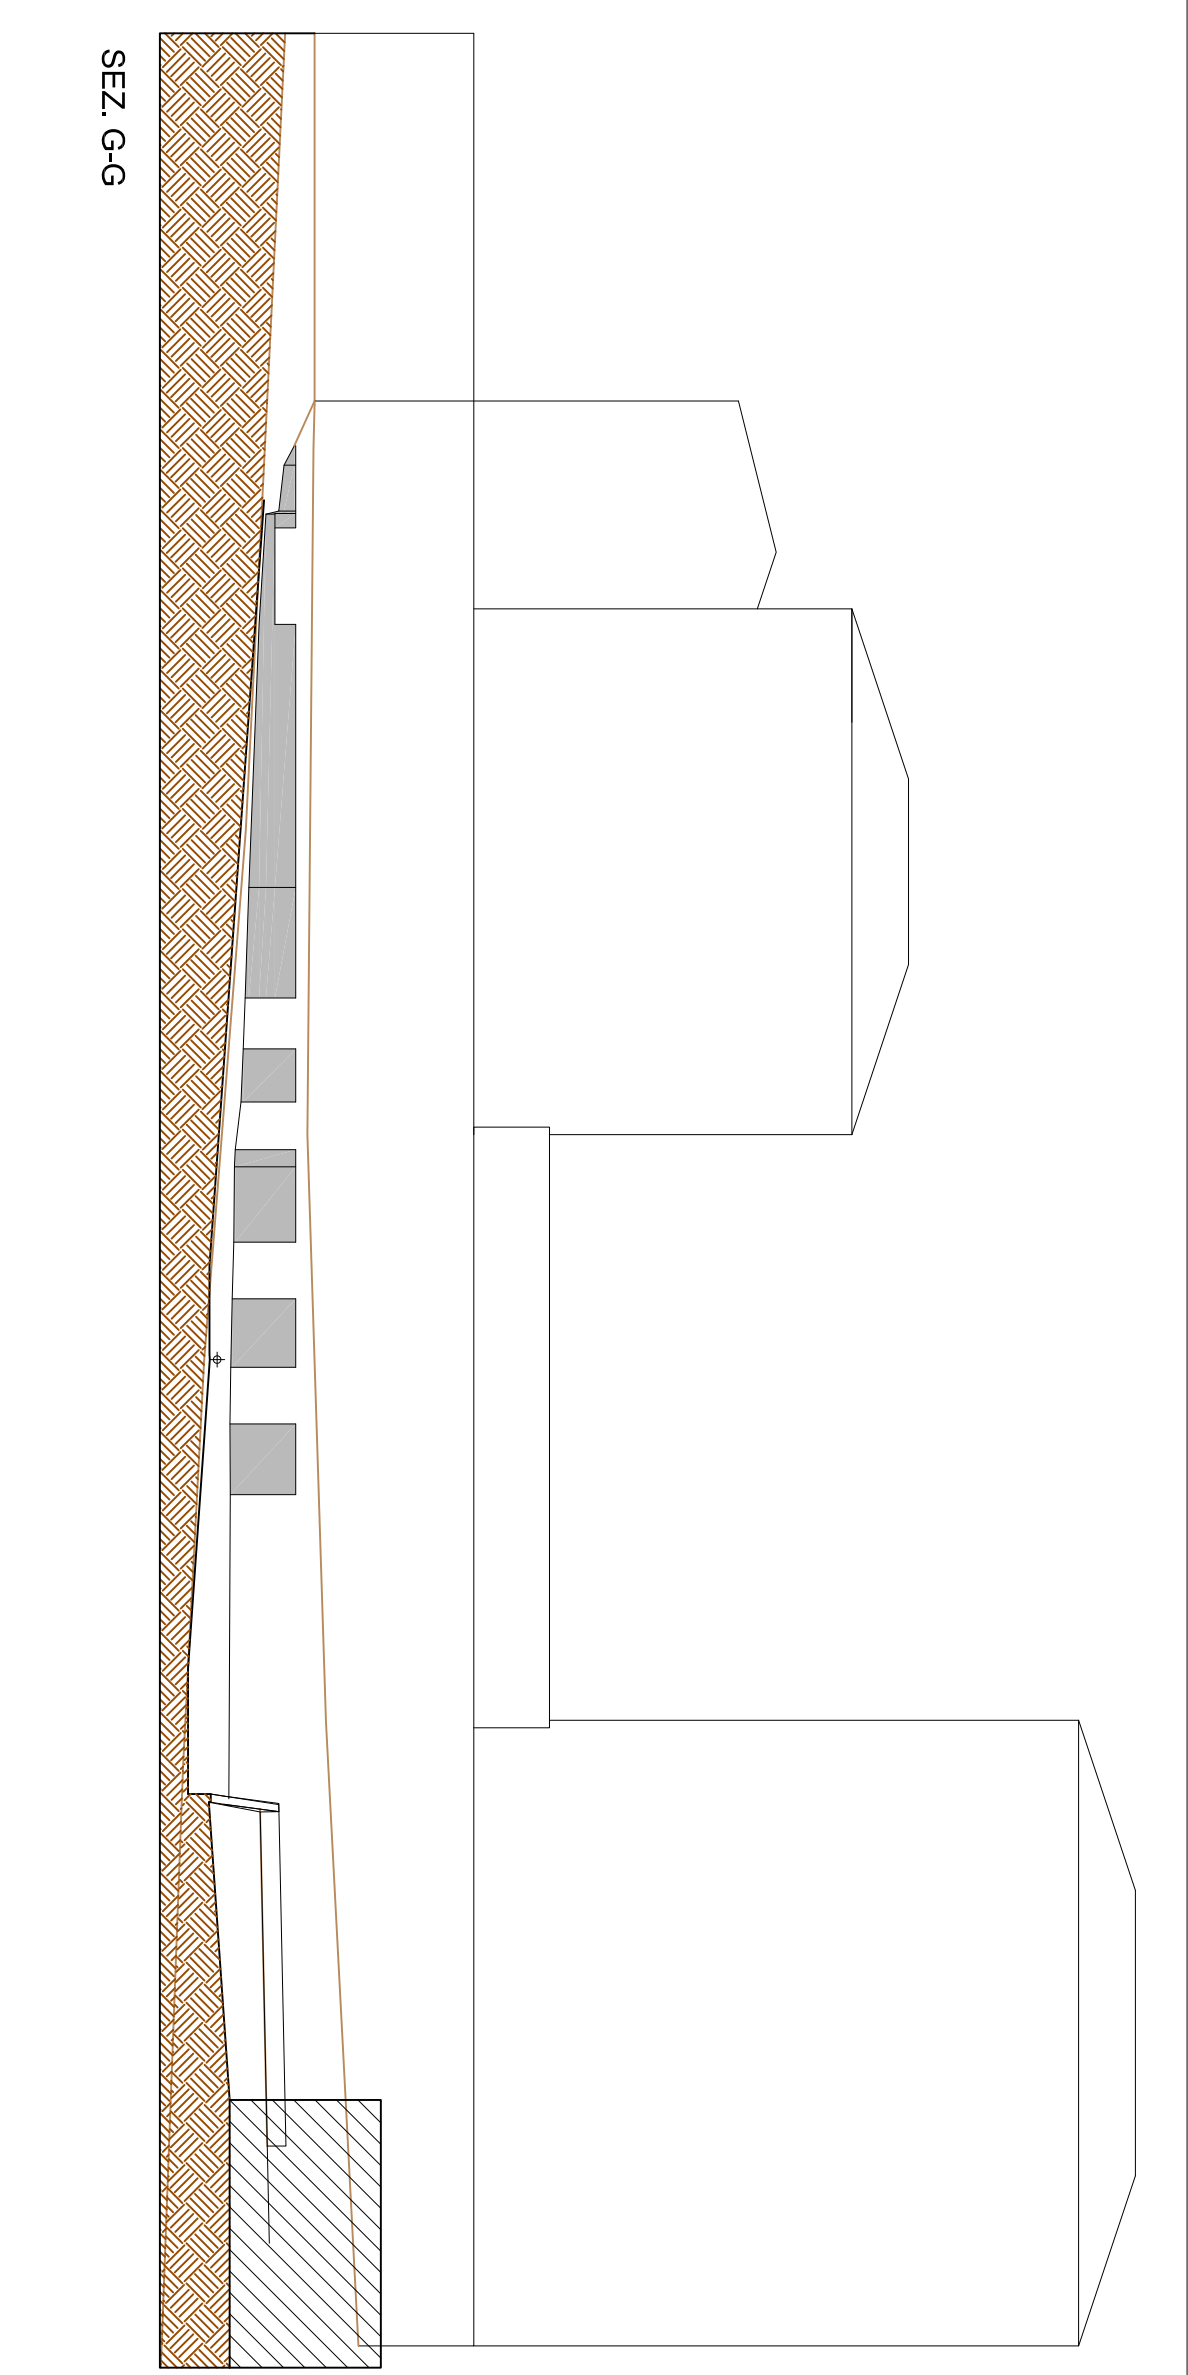


Foto dell'area da est

Sezioni trasversali 1:200

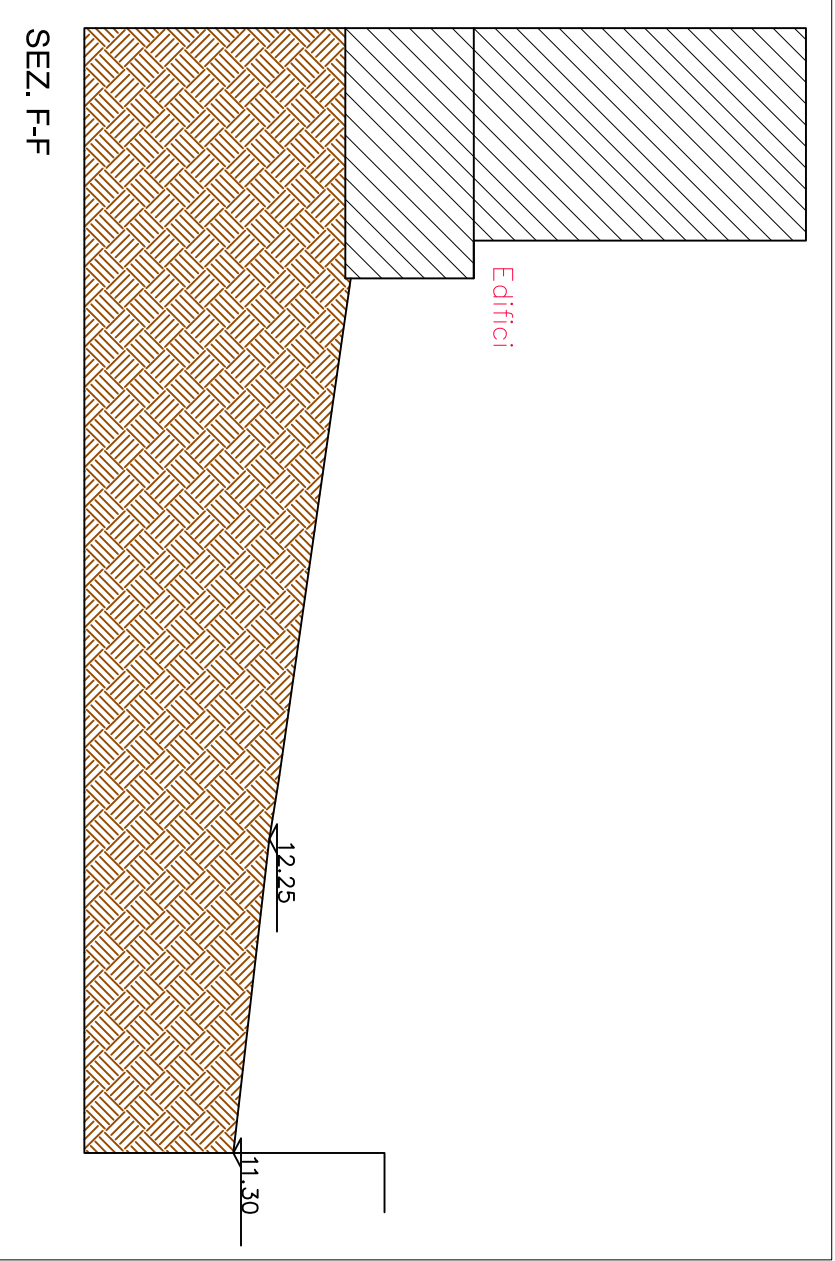

Estratto P.R.G.C. 1:2000

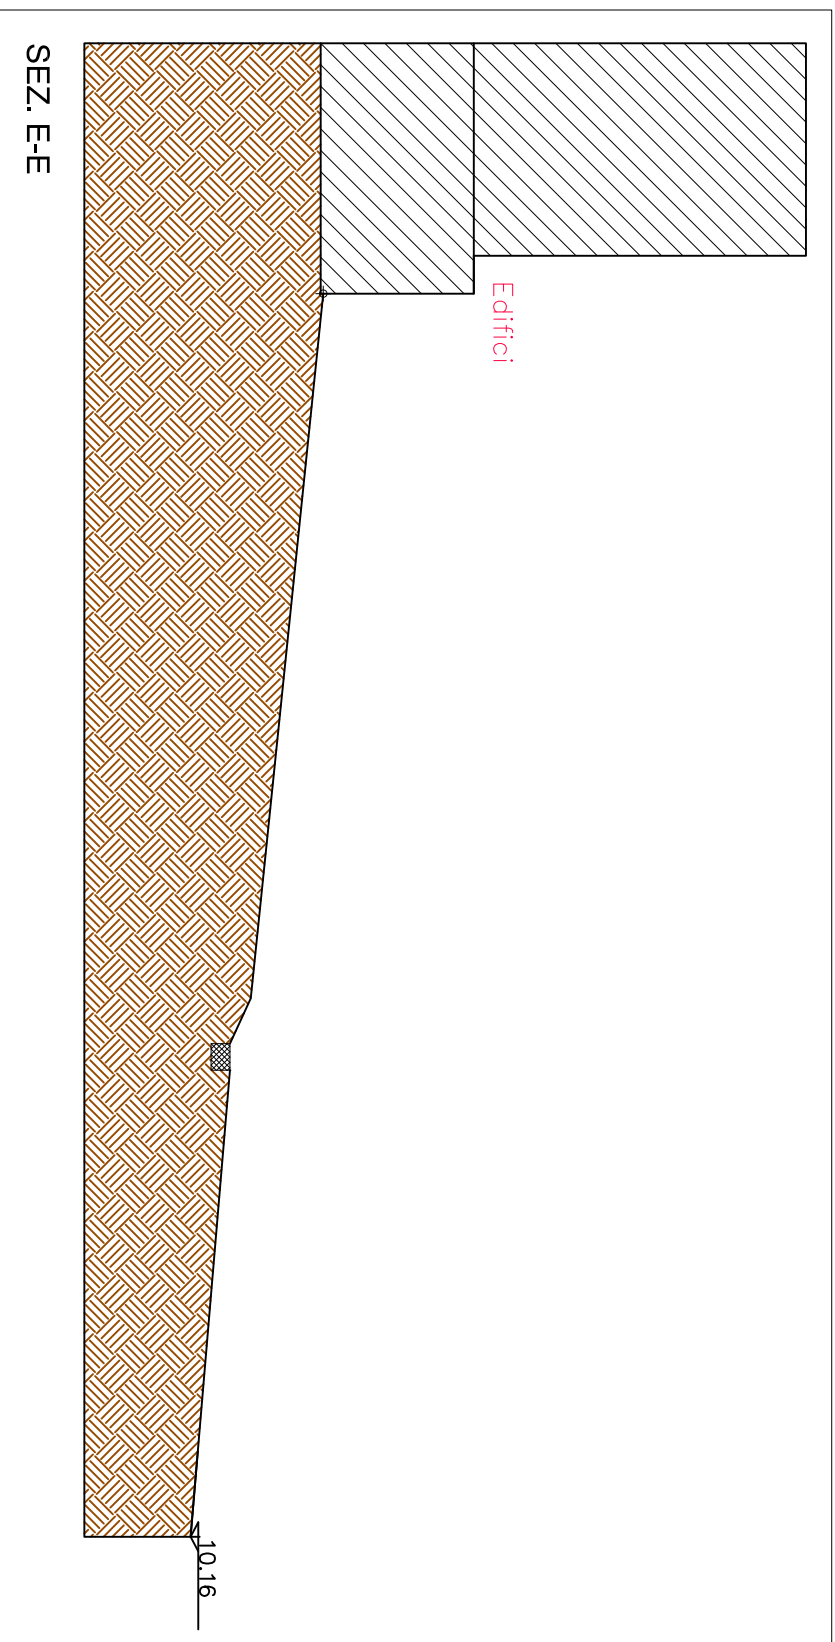

Estratto Mappa Catastale 1:1000