

Comune di Varisella
Provincia di Torino

RIQUALIFICAZIONE DI SPAZIO PUBBLICO DA
DESTINARE AD AREA MERCATALE


Via Don Giocondo Cabodi

D.G.R. 21-6840 del 19-12-2013
Programmazione 2013-14 - Misura 1 - Riqualificazione di spazi pubblici destinati o da
destinarsi ad aree mercatali (DD_704-2013)

Progetto esecutivo

Piante impianto idrosanitario e fognario

PROGETTISTA

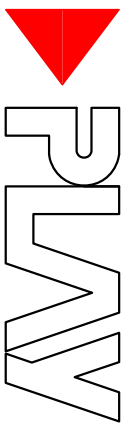

STUDIO TECNICO ASSOCIATO
Arch. Roberta Maggio
Ing. Fabio Sessa
Arch. Valeria Spada
Via Maggiovetta, 11 – 10010 Baio (TO)
tel. +39 0124 570455 – fax +39 0124 570211 – mail info@ptwprogetti.it


DATA: nov 2014 - Rev.01 feb 2015

SCALA: 1:50

ELABORATO

E' vietato qualsiasi riproduzione non autorizzata.

ID2

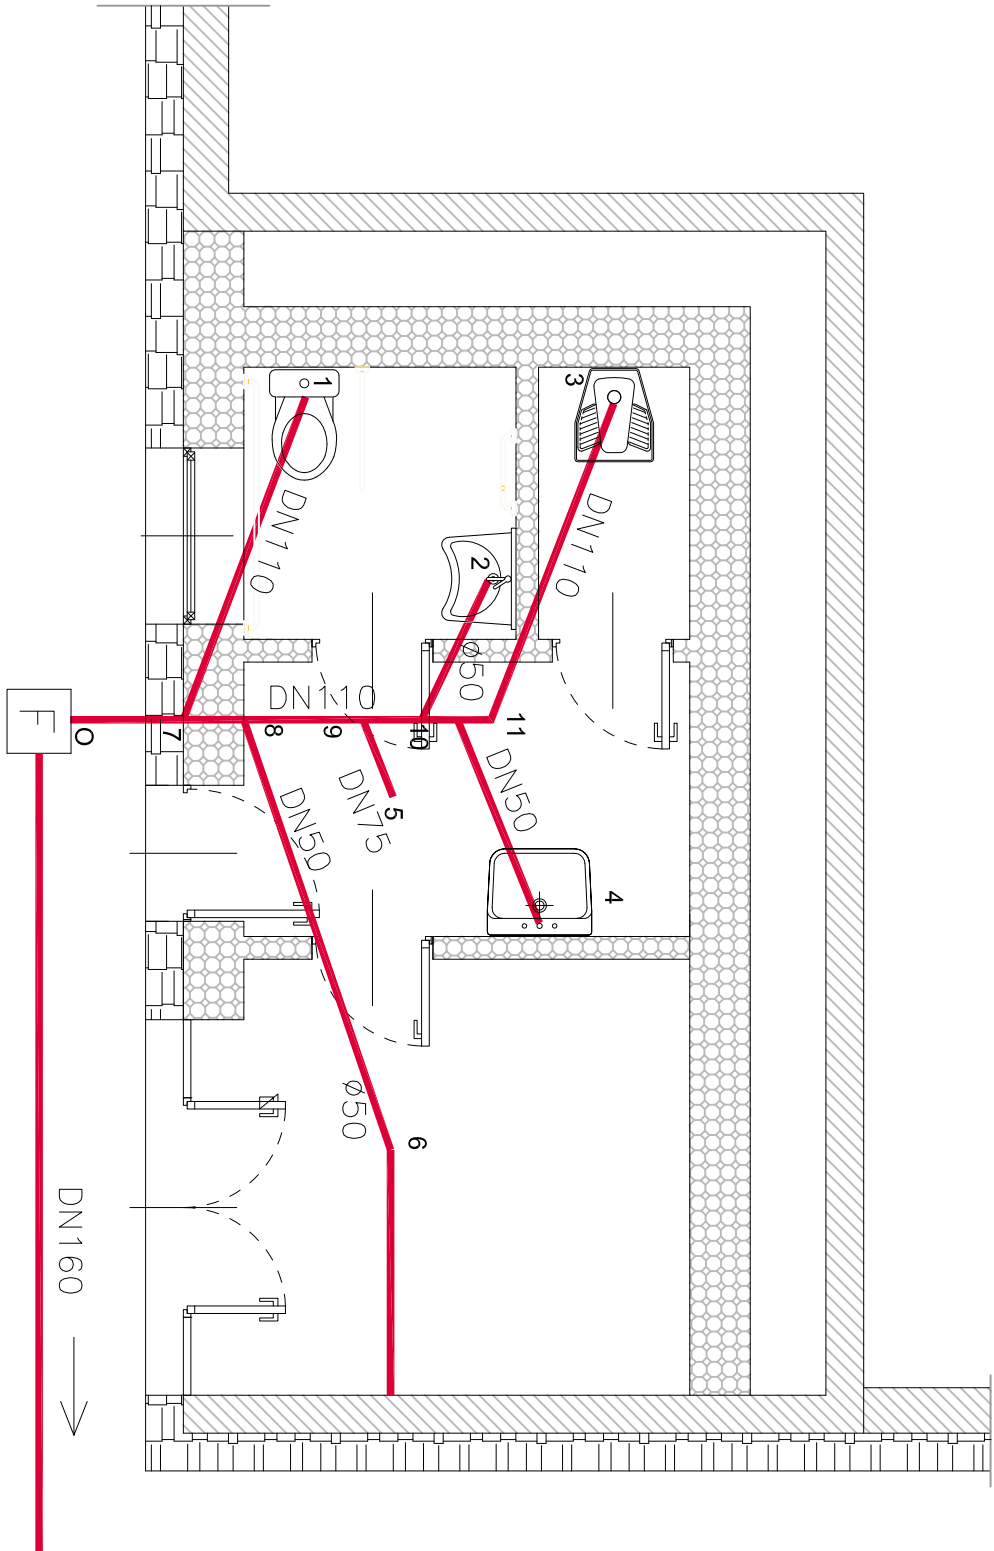


IMPIANTO FOGNARIO – SCHEMA RETE DI SCARICO
1:100




POZZETTO ACQUE NERE

TUBAZIONE PE CORRUGATO (ACQUE NERE)

ALL'INTERNO DELL'EDIFICIO IN PE TIPO GEBERIT

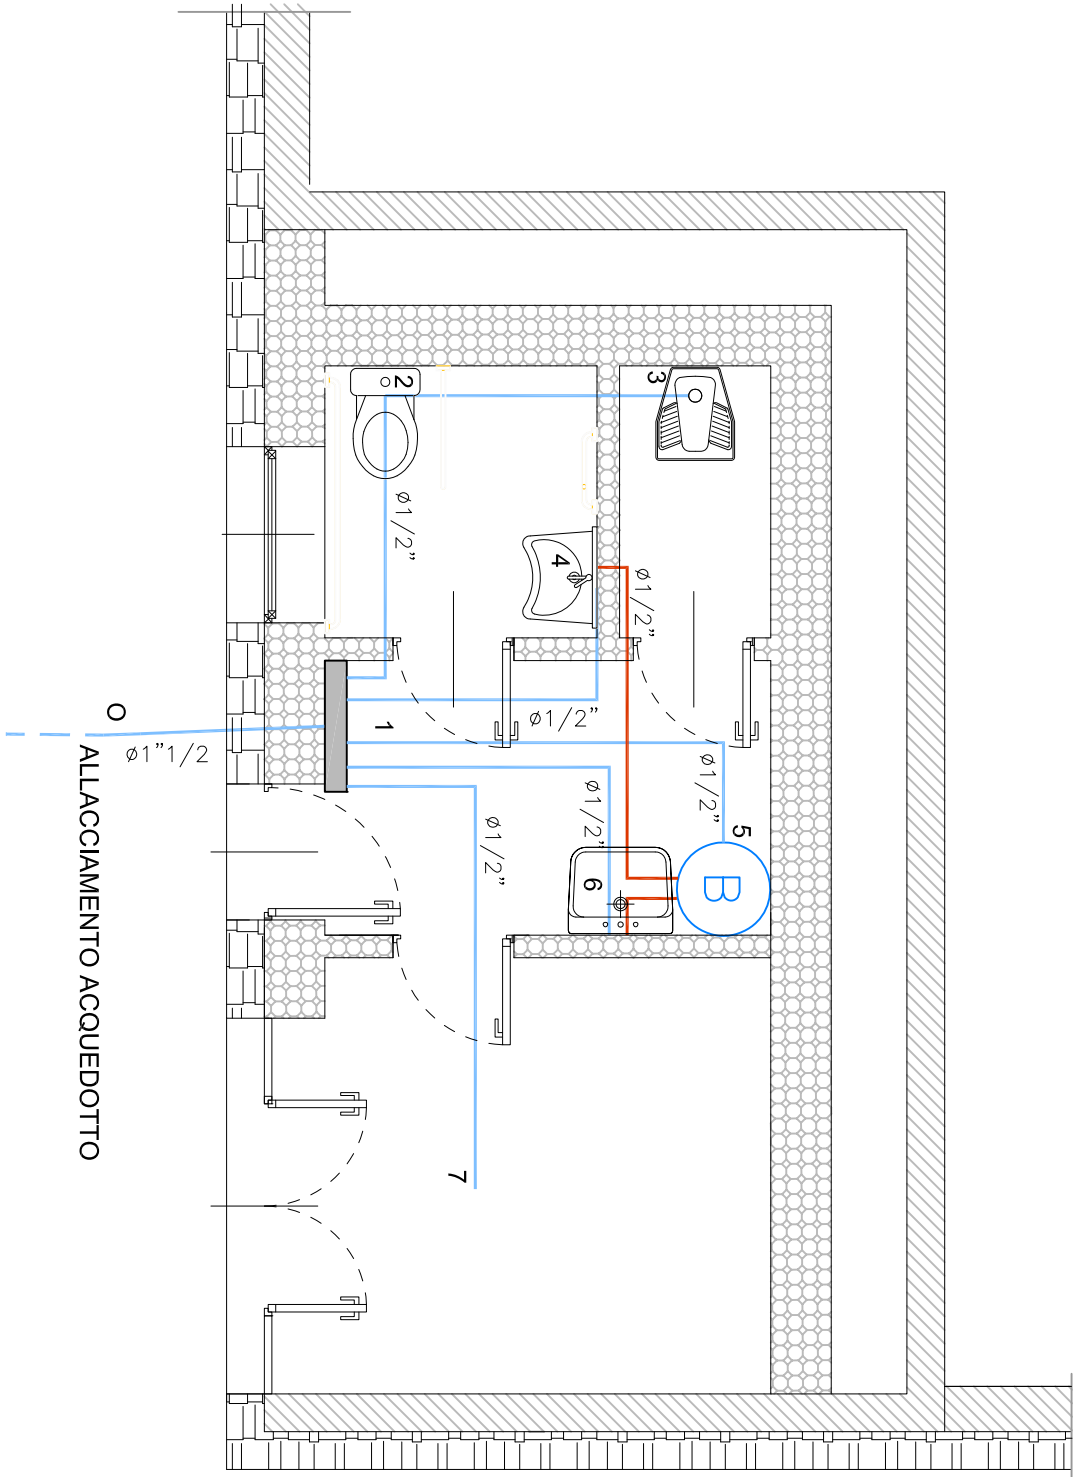

IMPIANTO IDRO-SANITARIO – SCHEMA DI DISTRIBUZIONE
1:100

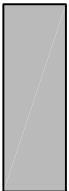

COLLETTORE COMPONIBILE
CON VALVOLE DI CHIUSURA

TUBAZIONE ACQUA FREDDA
POLETTILENE RETICOLARE MULTISTRATO

TUBAZIONE ACQUA CALDA
IN POLETTILENE RETICOLARE MULTISTRATO