

Comune di Varisella  
Provincia di Torino

RIQUALIFICAZIONE DI SPAZIO PUBBLICO DA  
DESTINARE AD AREA MERCATALE


Via Don Giacomo Cabodi

D.G.R. 21-6940 del 19-12-2013  
Programmazione 2013-14 - Misura 1 - Riqualificazione di spazi pubblici destinati o da  
destinarsi ad aree mercatali (DD\_704-2013)

Progetto esecutivo

Carpenteria e sezioni tipo muri  
dalla sez. A alla D

PROGETTISTA

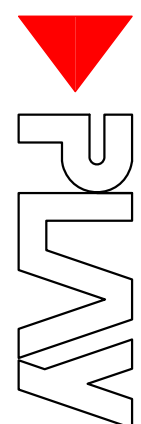


STUDIO TECNICO ASSOCIATO  
Arch. Fabio Sasso  
Arch. Roberto Maggio  
Via Magliocco, 100010 Biadè (TO)  
Tel. +39 0124 570455 - fax +39 0124 570211 - mail info@progettisti.it  
DATA: nov 2014 - Rev.01 feb 2015  
SCALA: varie

ELABORATO


E' vietata qualsiasi riproduzione non autorizzata.

S2


ARMATURA TIPOLOGICA COLLEGAMENTO TRA NUOVO E VECCHIO MURO  
SEZIONI A-A, B-B, C-C, D-D scala 1:20

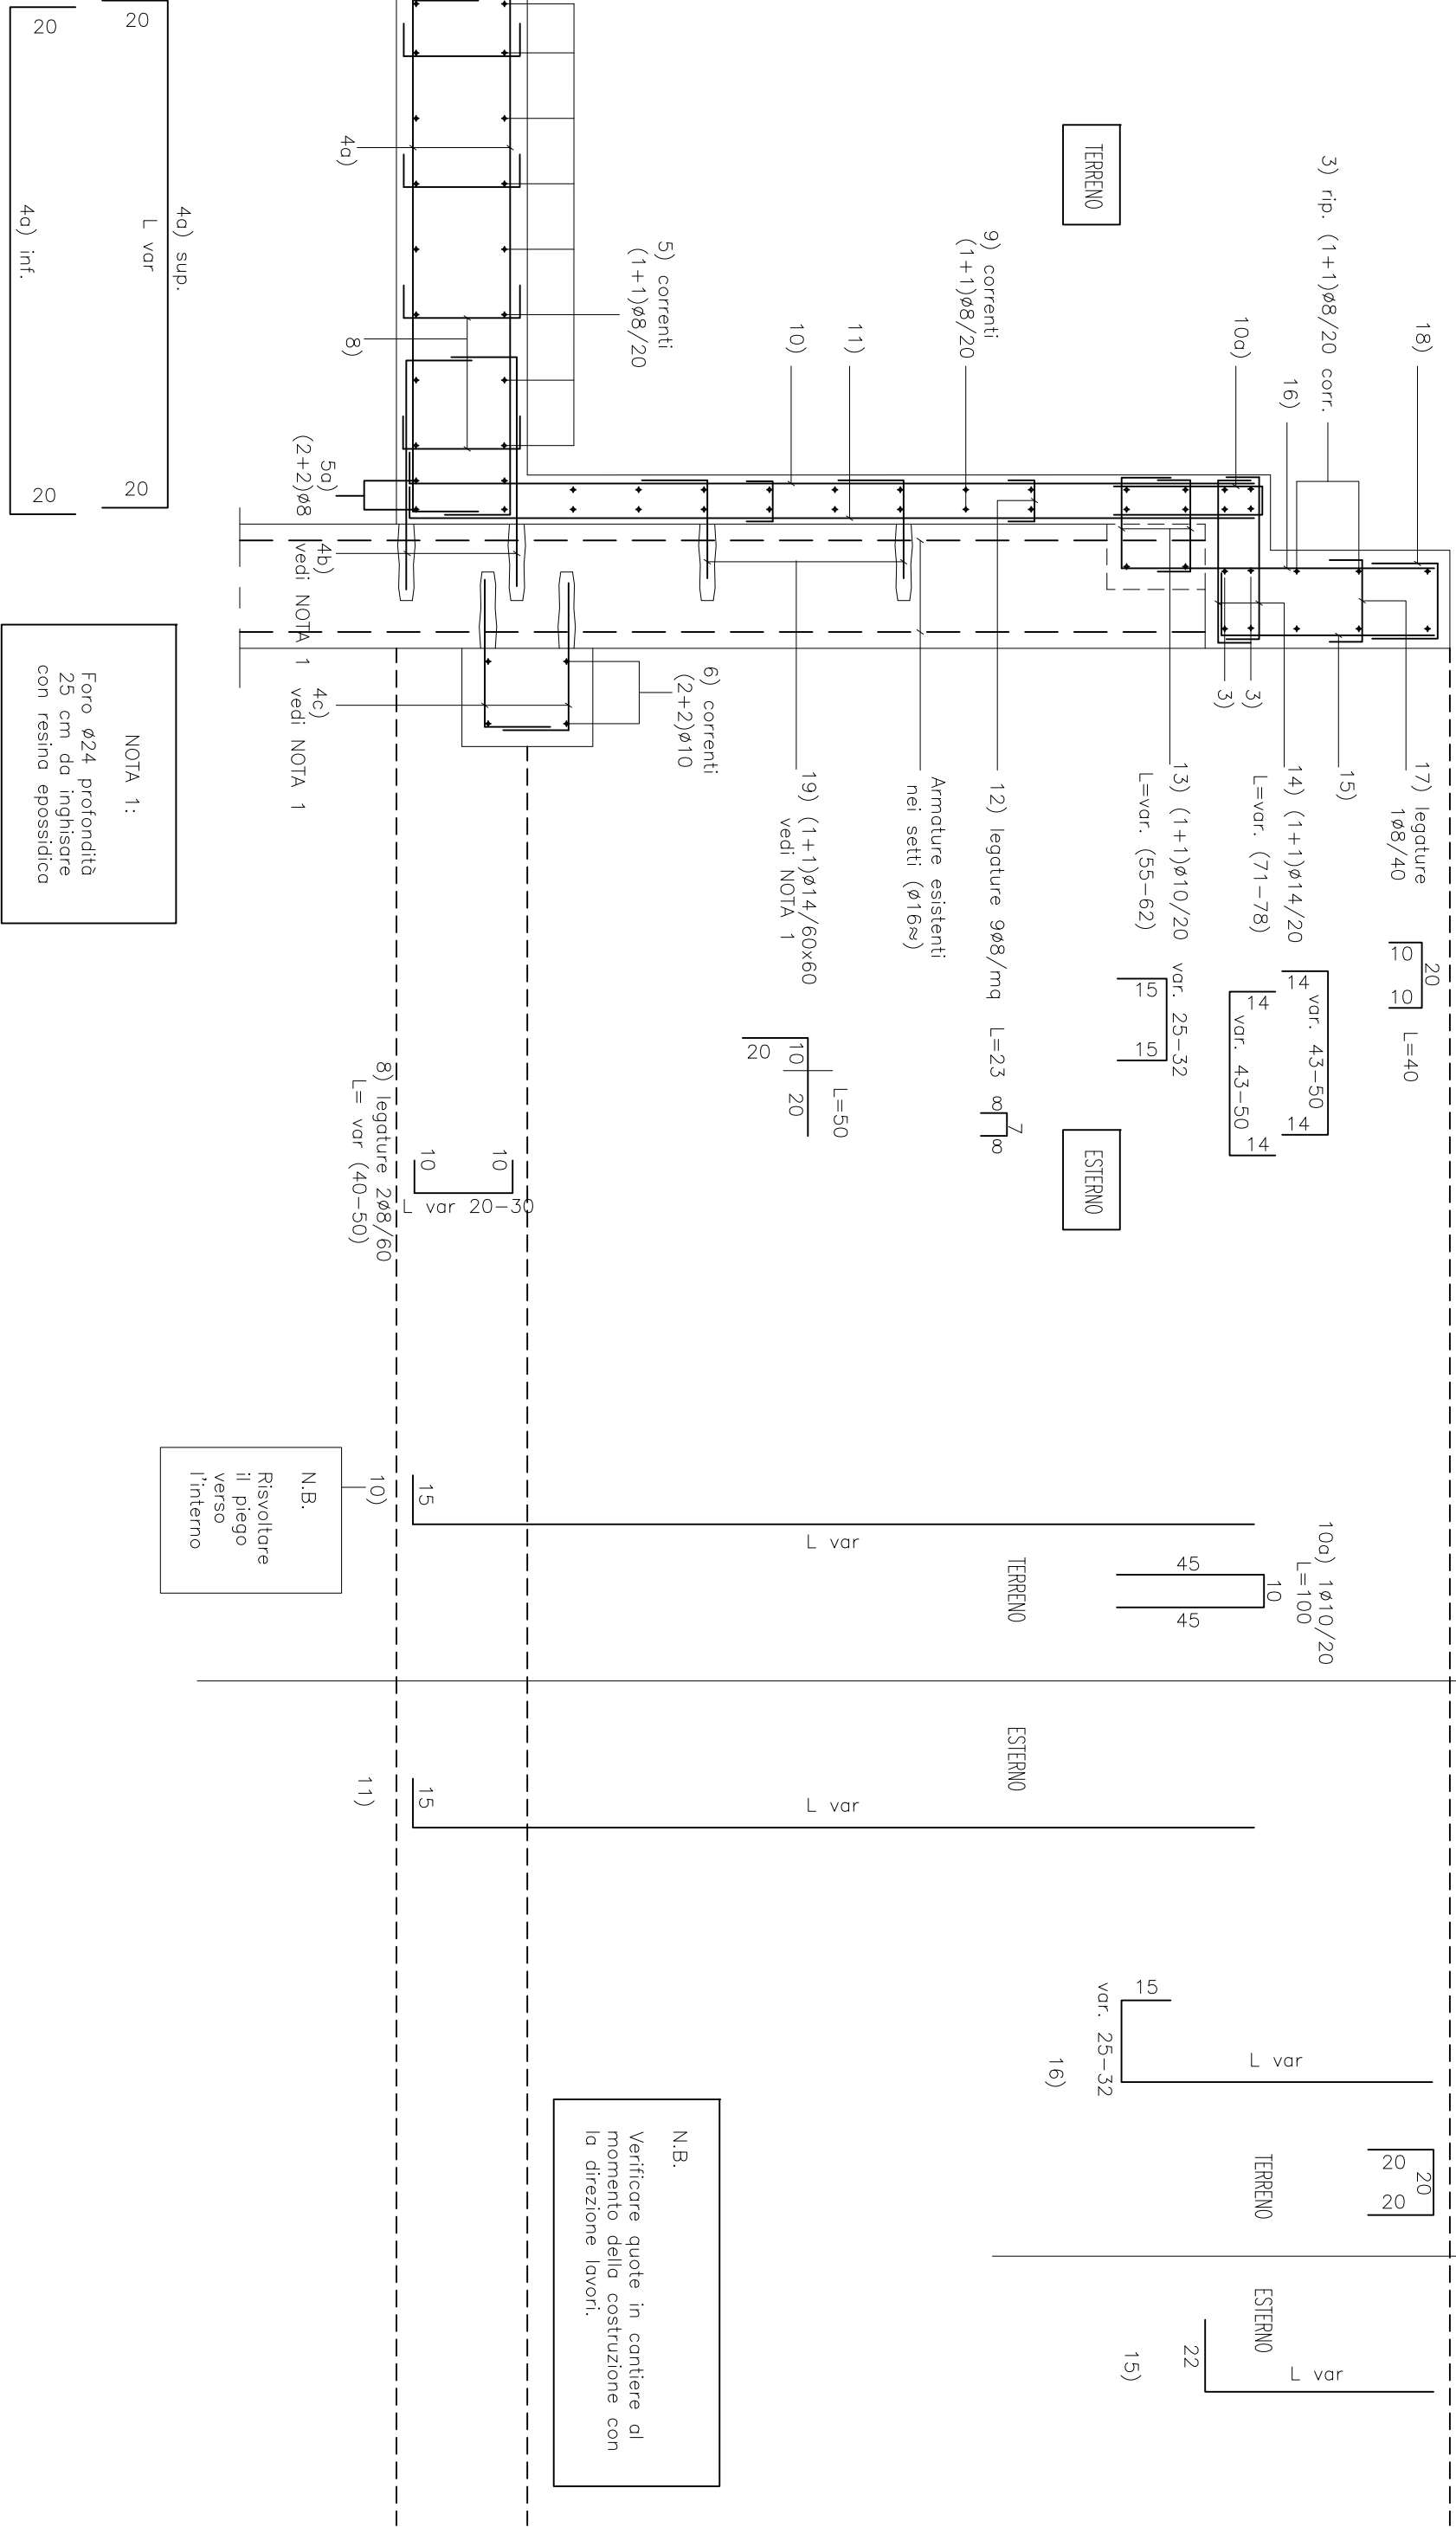


ARMATURA TIPOLOGICA NUOVO MURO  
SEZIONI B'-B', C'-C', D'-D' scala 1:20

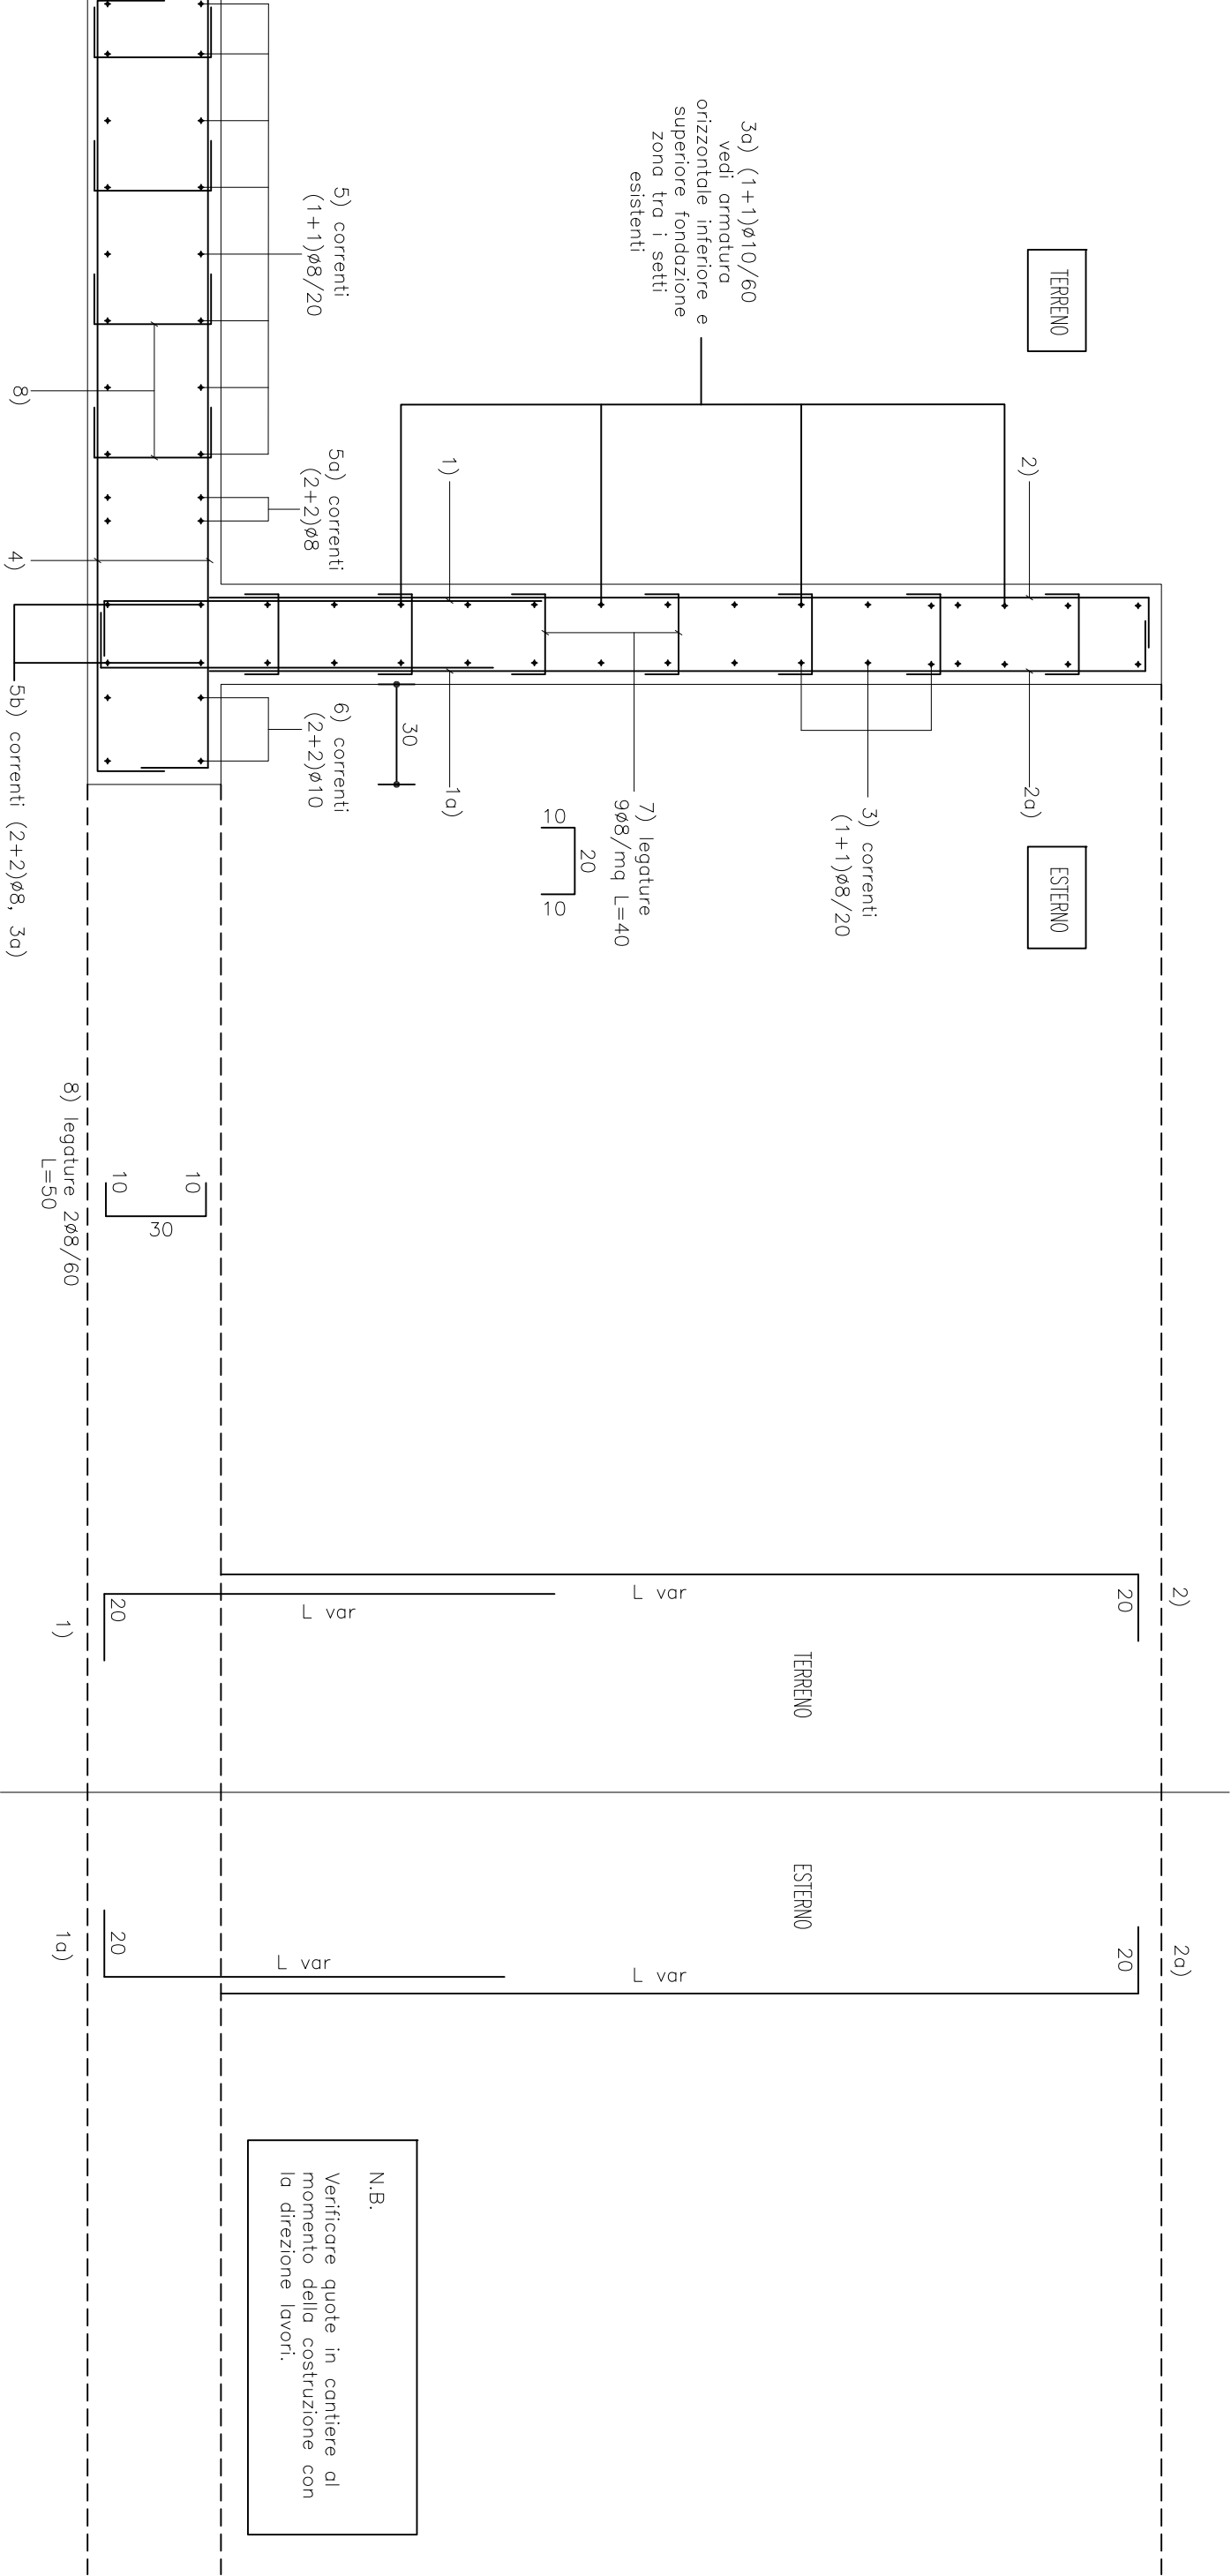


CARPENTERIA SEZIONE TIPOLOGICA  
COLLEGAMENTO TRA NUOVO E VECCHIO MURO  
SEZIONI A-A, B-B, C-C, D-D scala 1:20

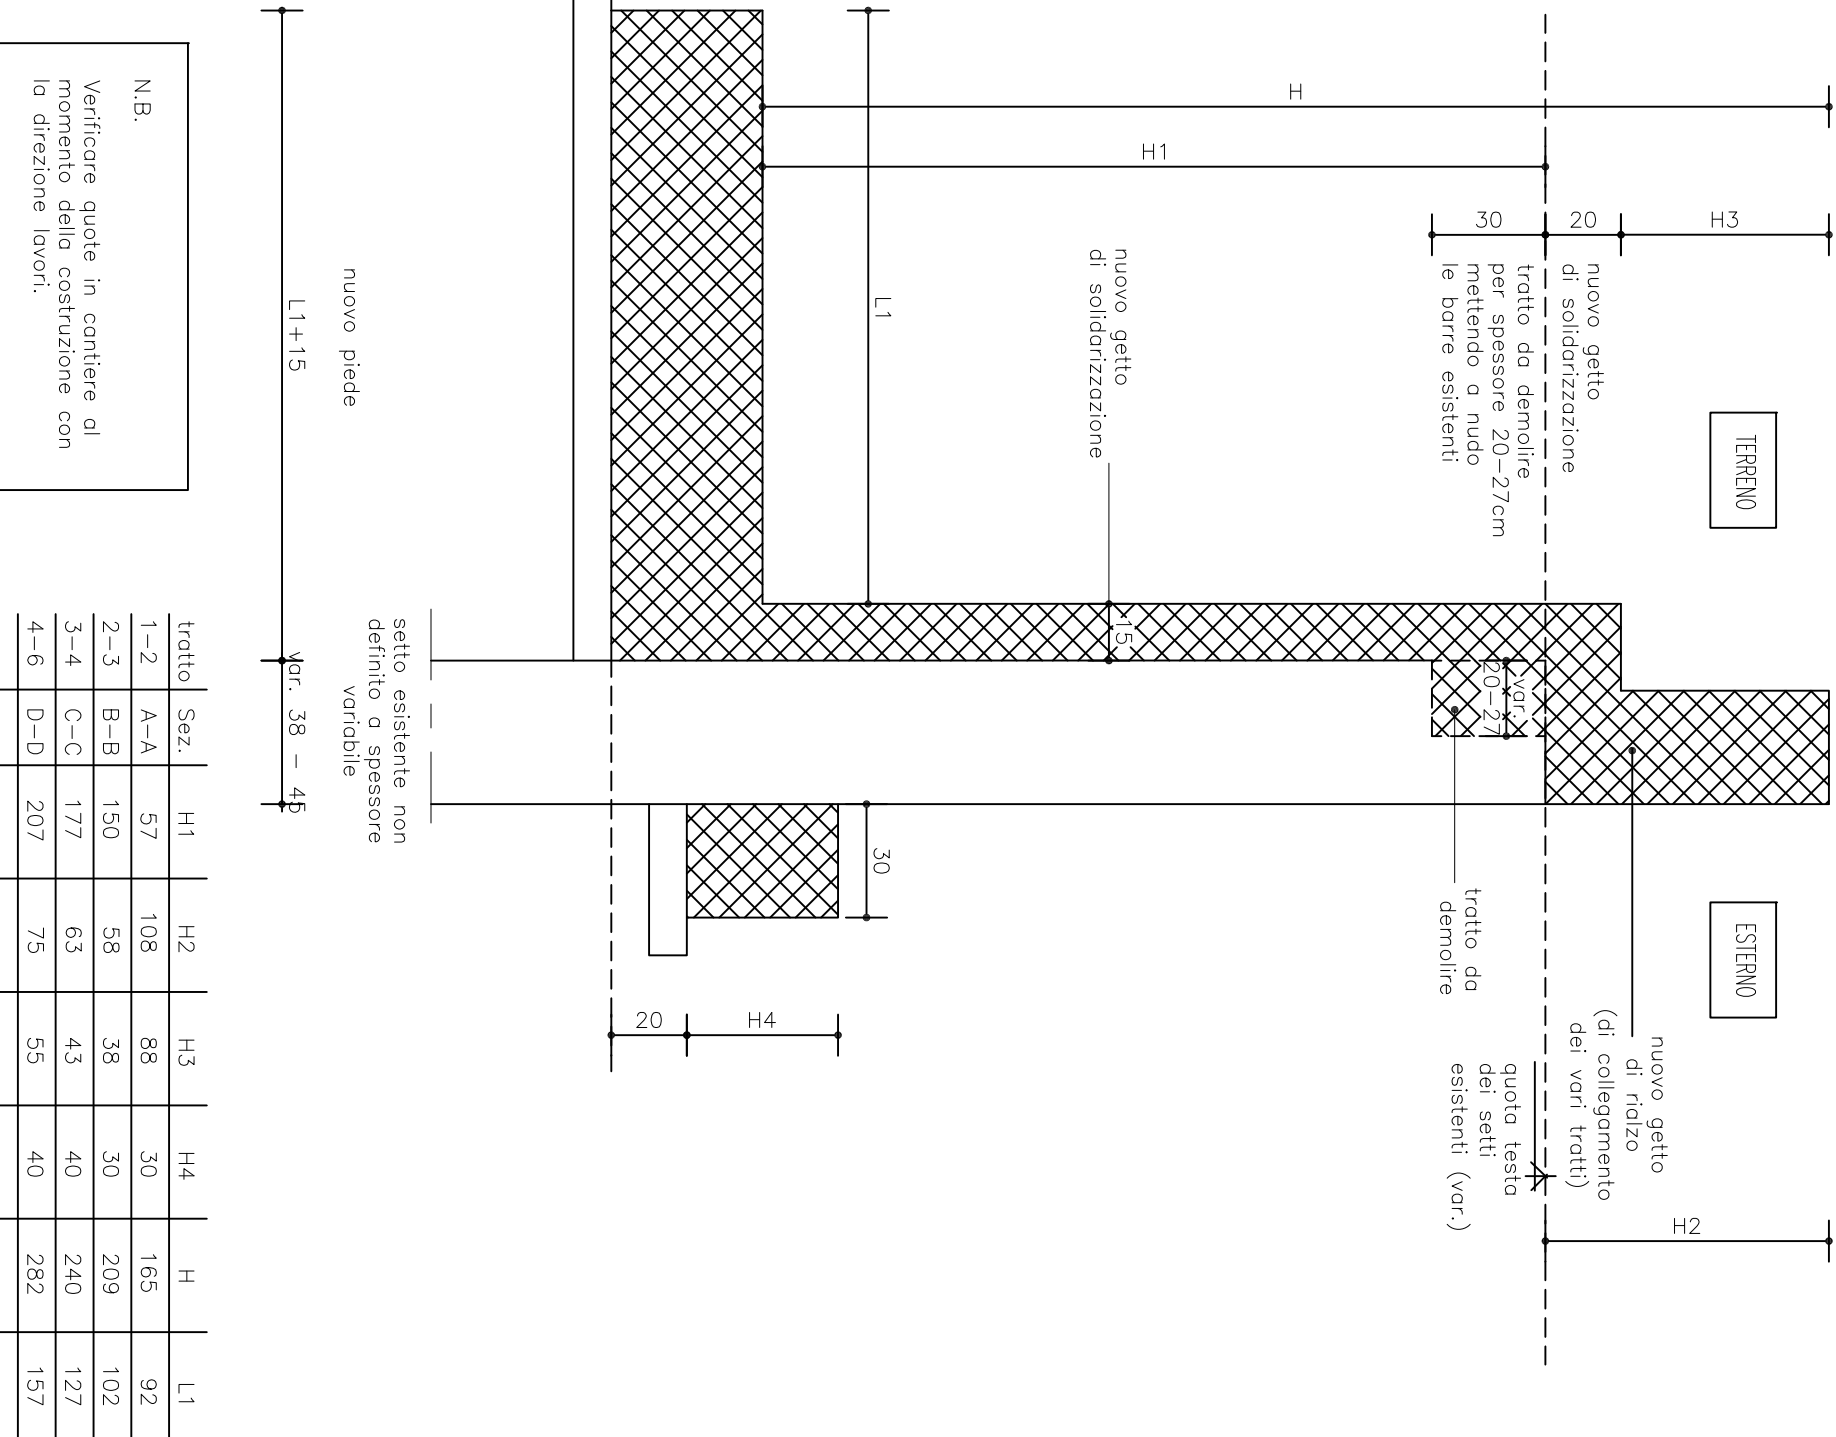


CARPENTERIA SEZIONE TIPOLOGICA NUOVO MURO  
SEZIONI B'-B', C'-C', D'-D' scala 1:20

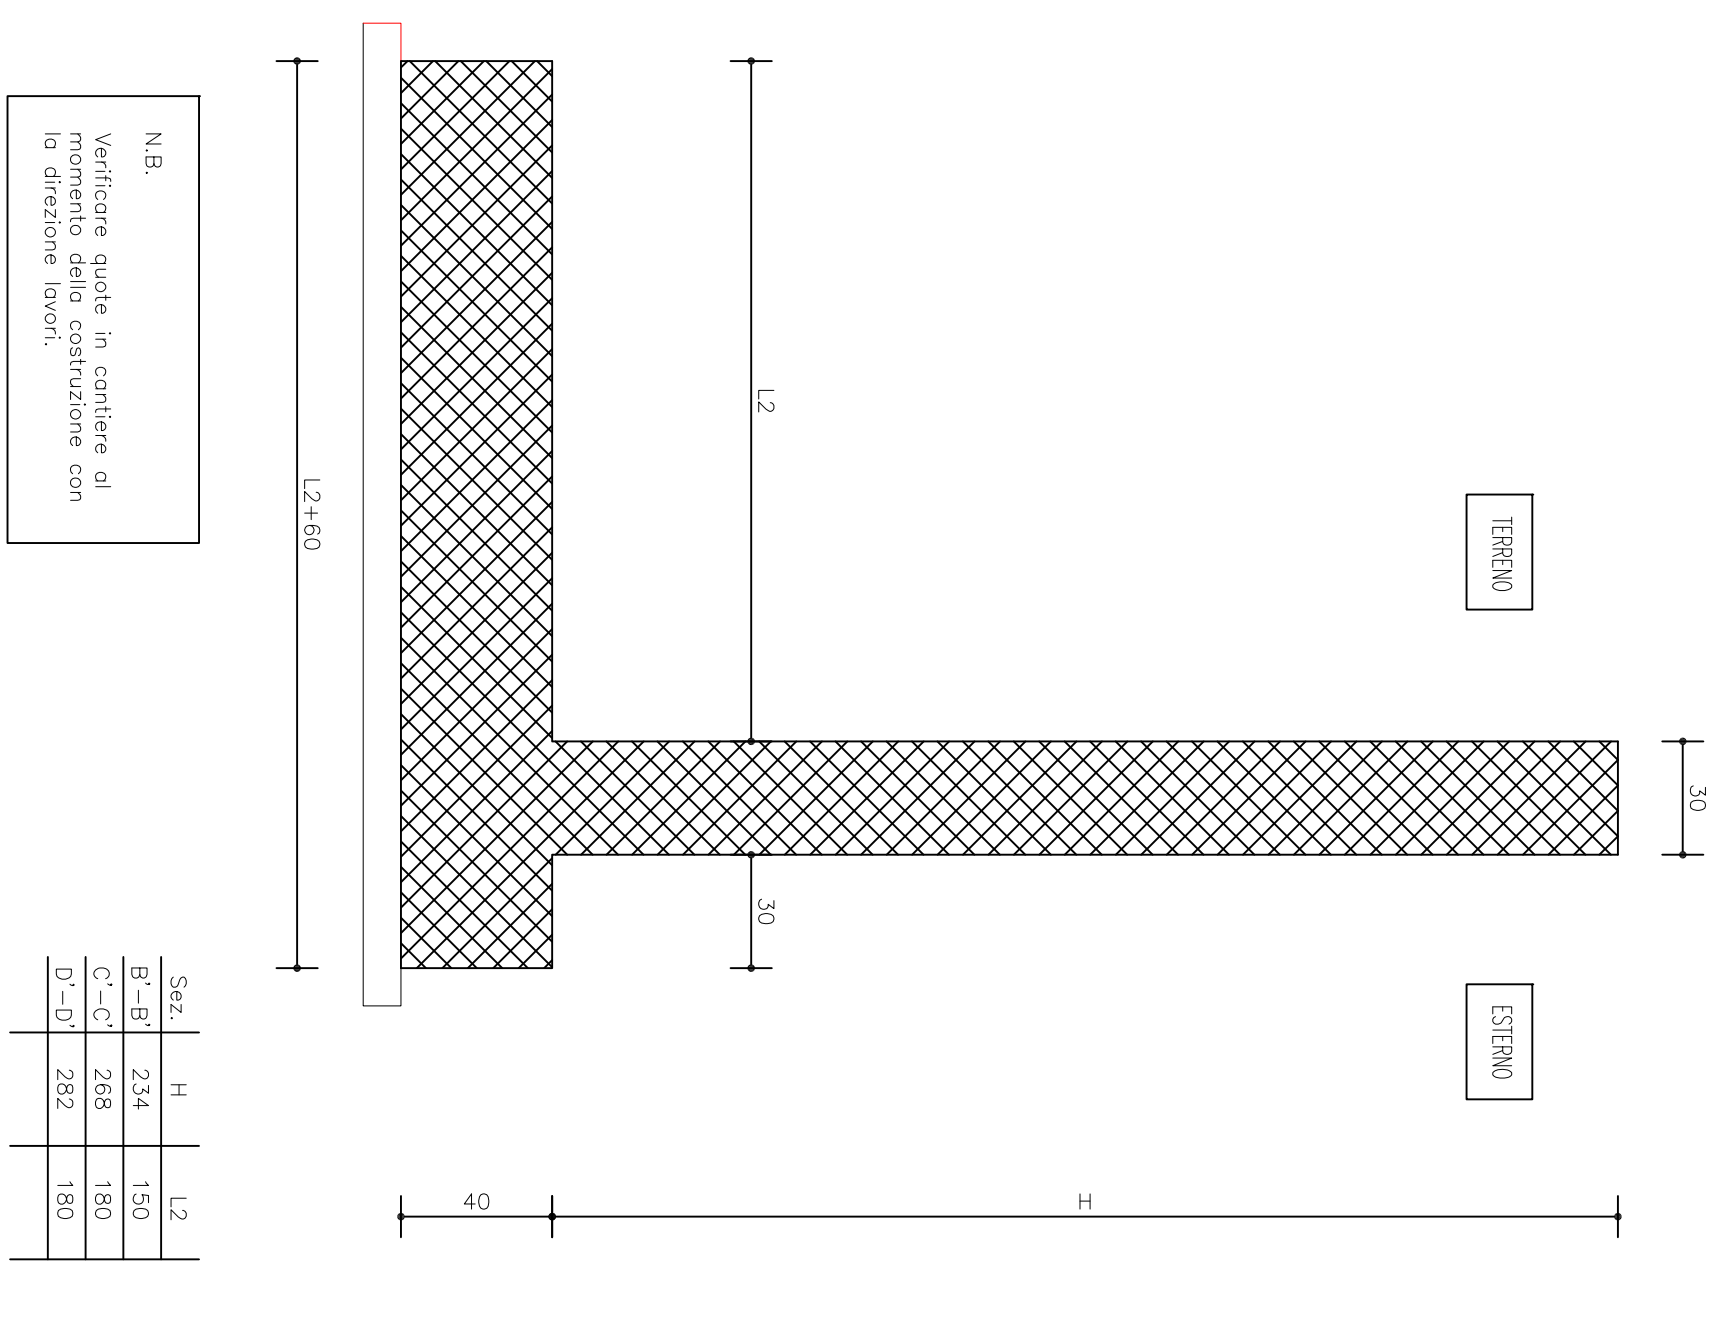

ARMATURA VERTICALE INFERIORE E SUPERIORE FONDAZIONE  
ZONA TRA I SETTI ESISTENTI  
SCALA 1:20

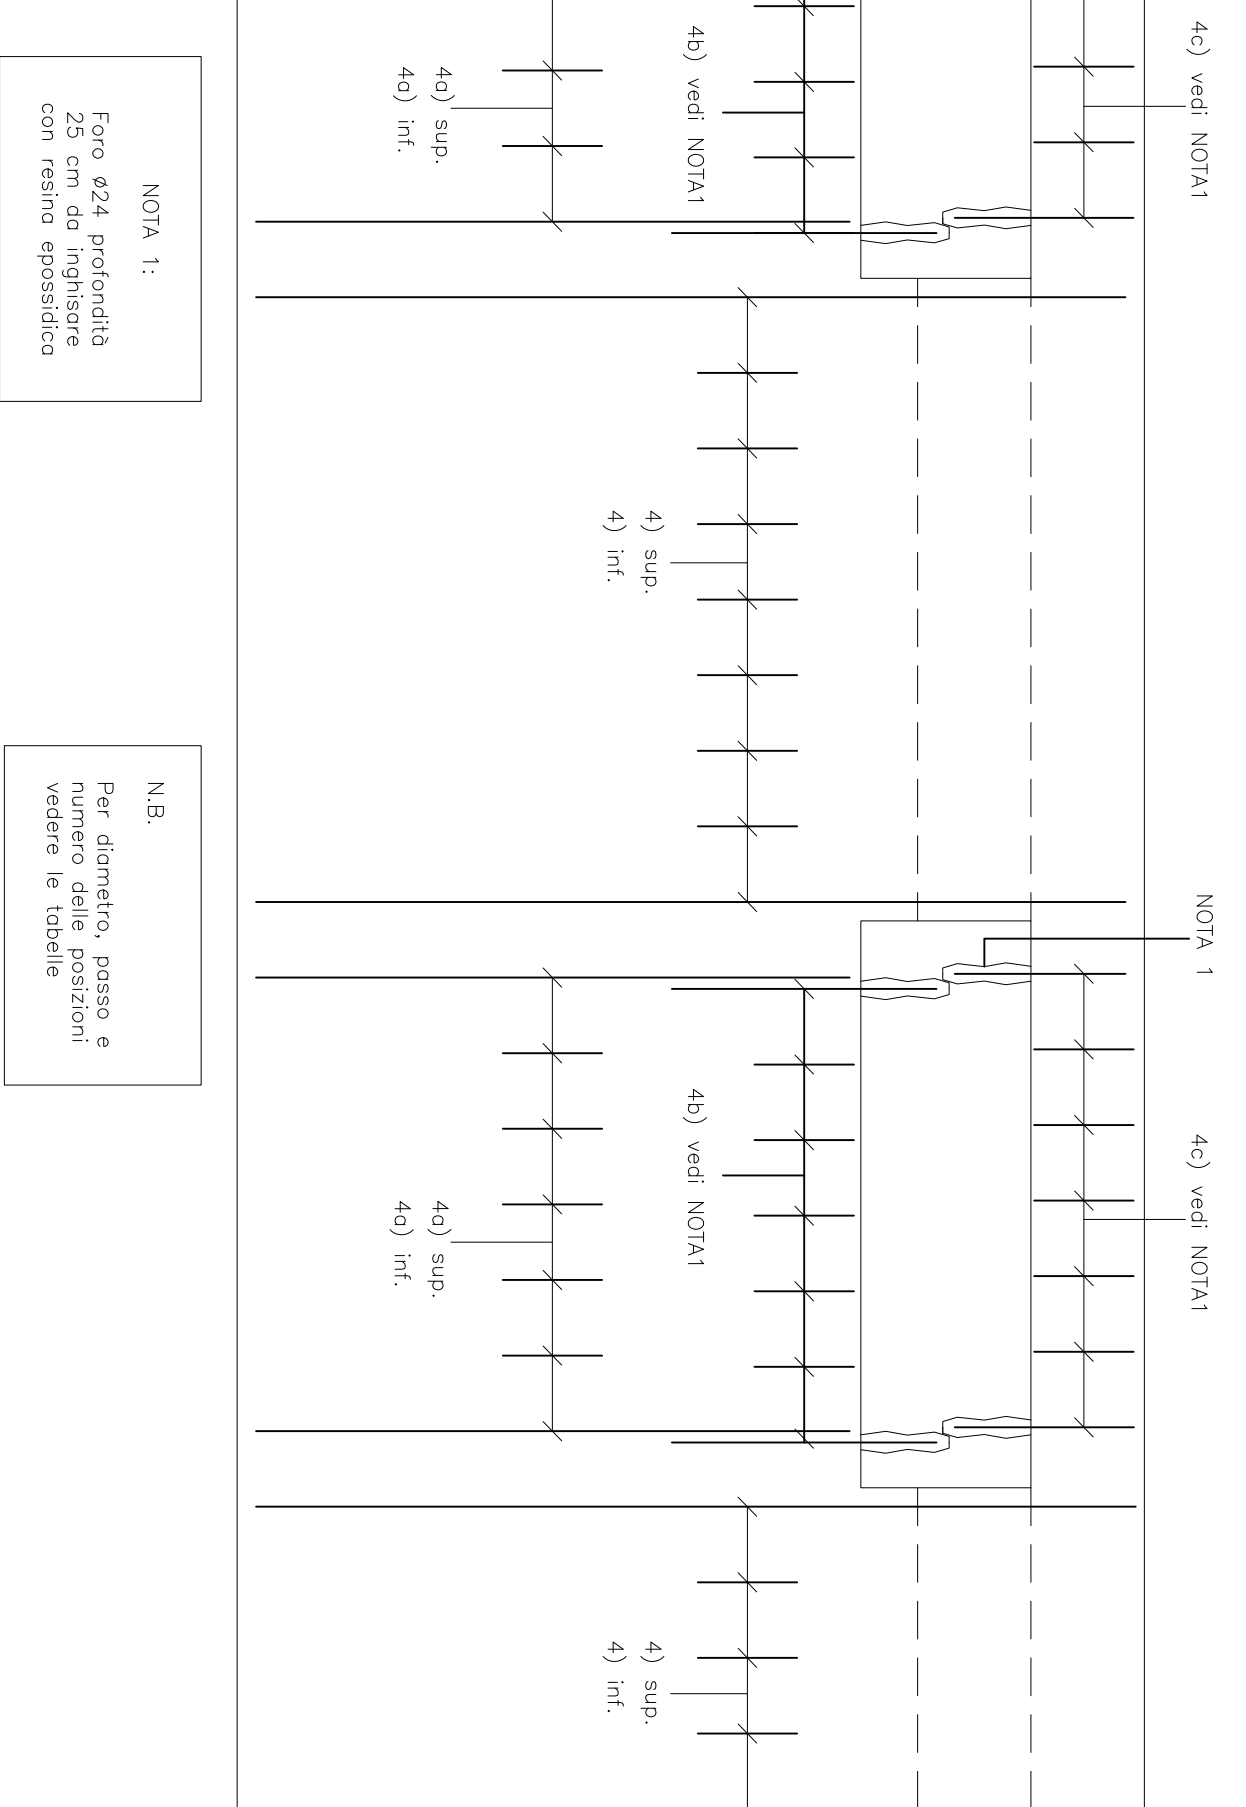

ARMATURA ORIZZONTALE INFERIORE E SUPERIORE FONDAZIONE  
ZONA TRA I SETTI ESISTENTI  
SCALA 1:20

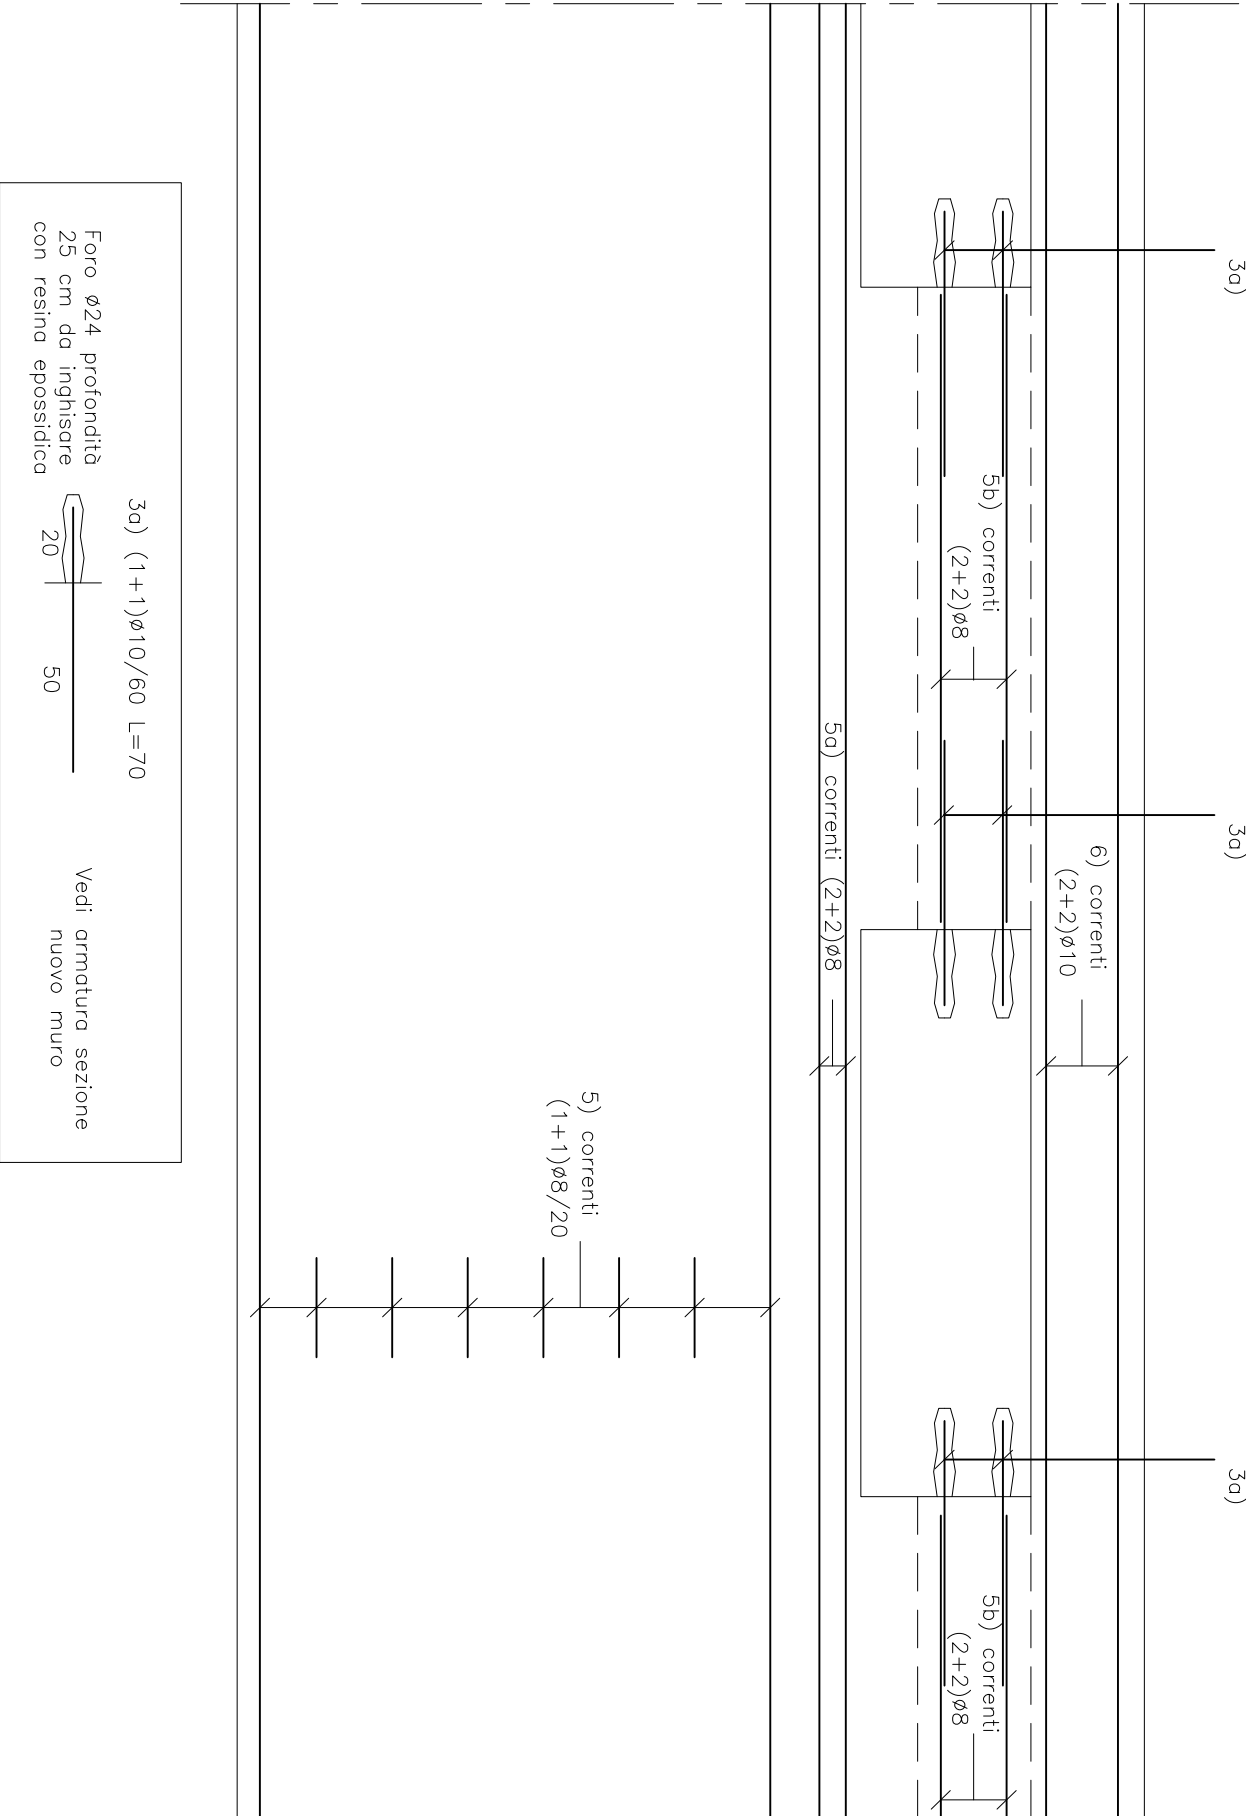

PANTA ZONA TRA I SETTI ESISTENTI  
SCALA 1:20

