

Comune di Varisella
Provincia di Torino

RIQUALIFICAZIONE DI SPAZIO PUBBLICO DA
DESTINARE AD AREA MERCATALE


Via Don Giacomdo Cabodi

D.G.R. 21-6940 del 19-12-2013
Programmazione 2013-14 - Misura 1 - Riqualificazione di spazi pubblici destinati o da
destinarsi ad aree mercatali (DD_704-2013)

Progetto esecutivo

Carpenteria e sezioni tipo muri
dalla sez. F alla H

PROGETTISTA

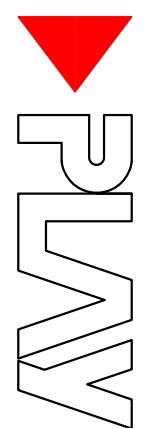

STUDIO TECNICO ASSOCIATO
Arch. Roberto Moggi
Ing. Fabio Sasso
Arch. Valeria Spada
Via Maglietta, 11 - 10010 Bairo (TO)
tel. +39 0124 570455 - fax +39 0124 570211 - mail info@stgprogetti.it

DATA: nov 2014 - Rev.01 feb 2015


ELABORATO

SCALA: varie


E' vietata qualsiasi riproduzione non autorizzata.

S3

CARPENTERIA SEZIONE G-G
TRATTO 7-8
scala 1:50

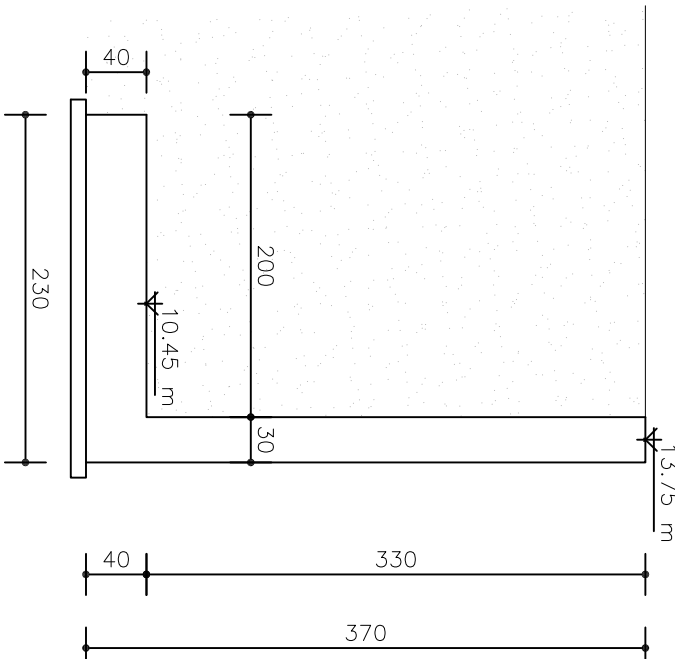


ARMATURA SEZIONE G-G
TRATTO 7-8
scala 1:20

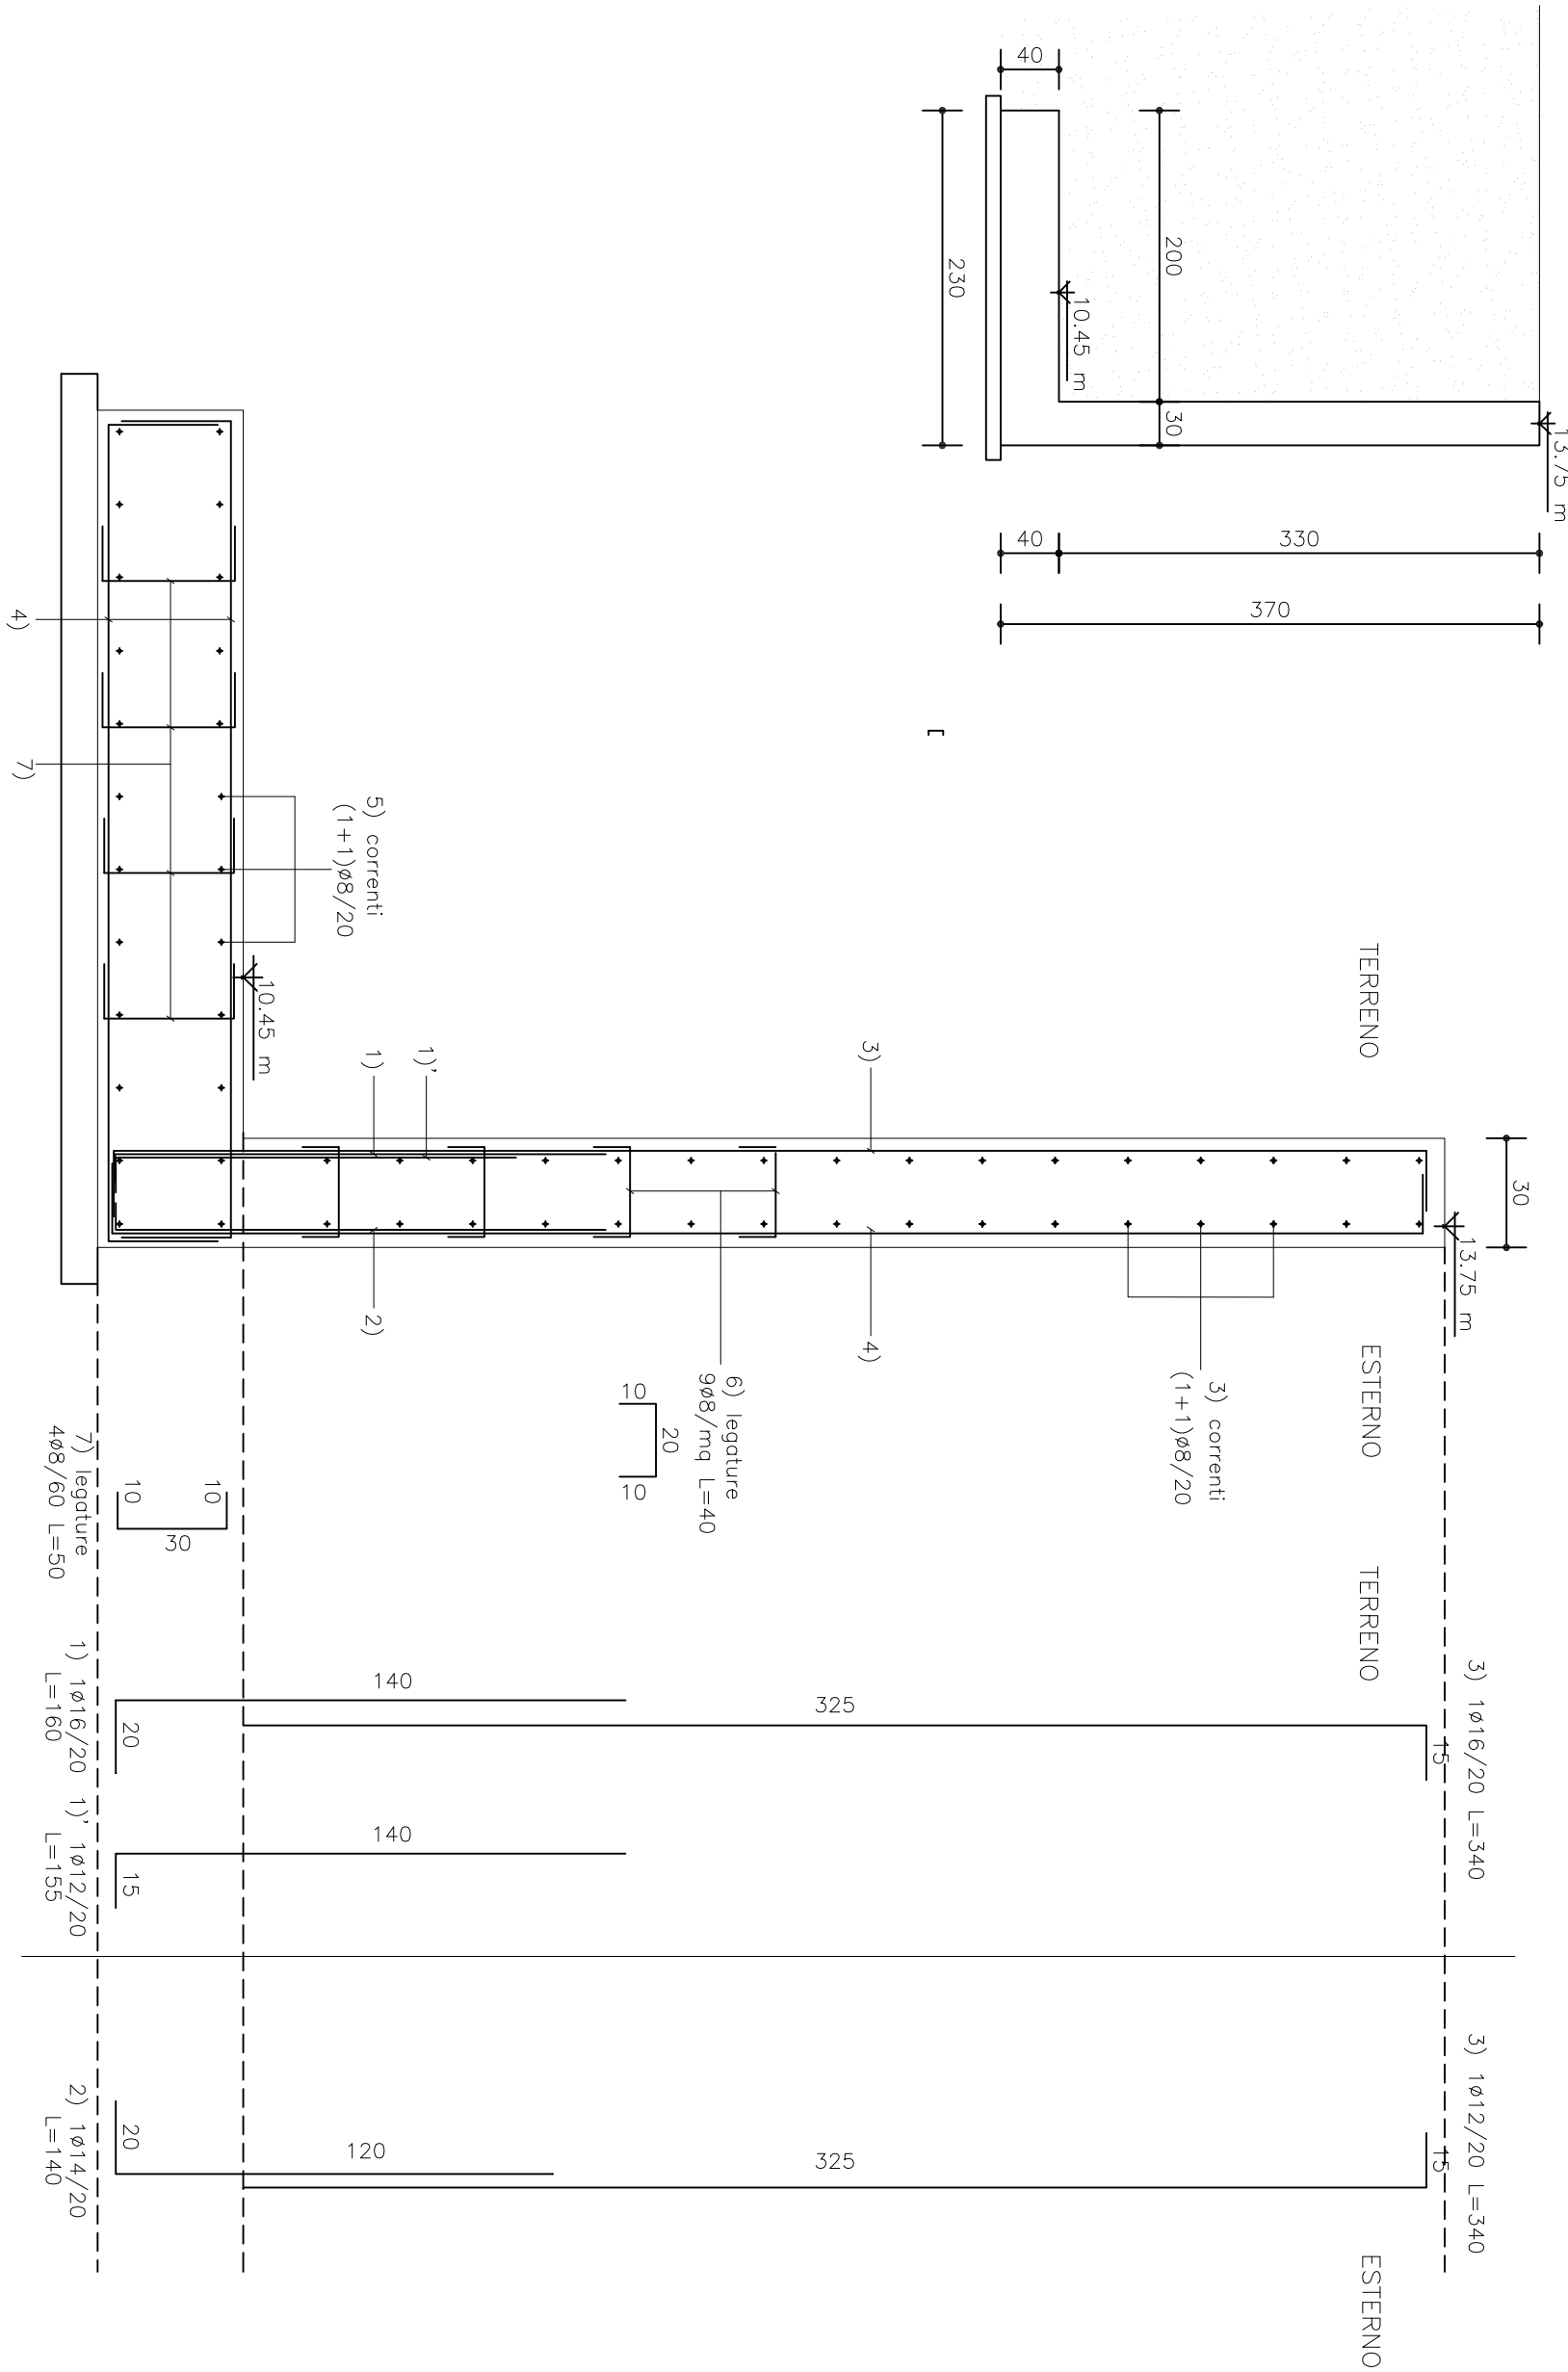


N.B.
Verificare quote in cantiere al
momento della costruzione con
la direzione lavori.

CARPENTERIA SEZIONE H-H
TRATTO 8-9
scala 1:50

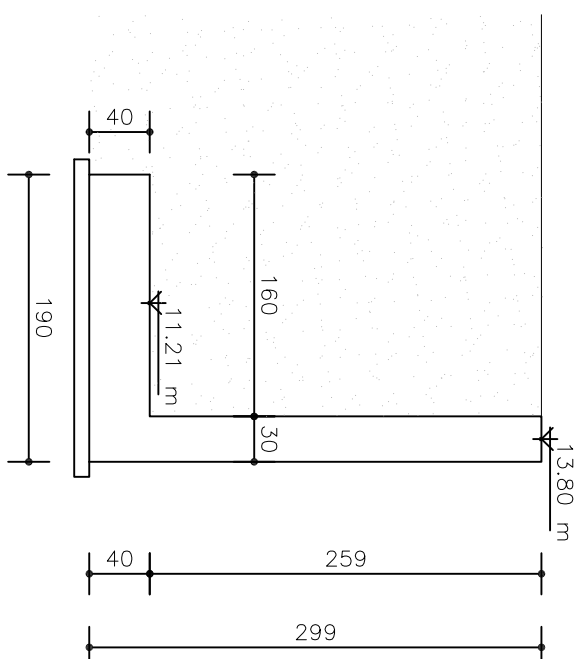


ARMATURA SEZIONE H-H
TRATTO 8-9
scala 1:20

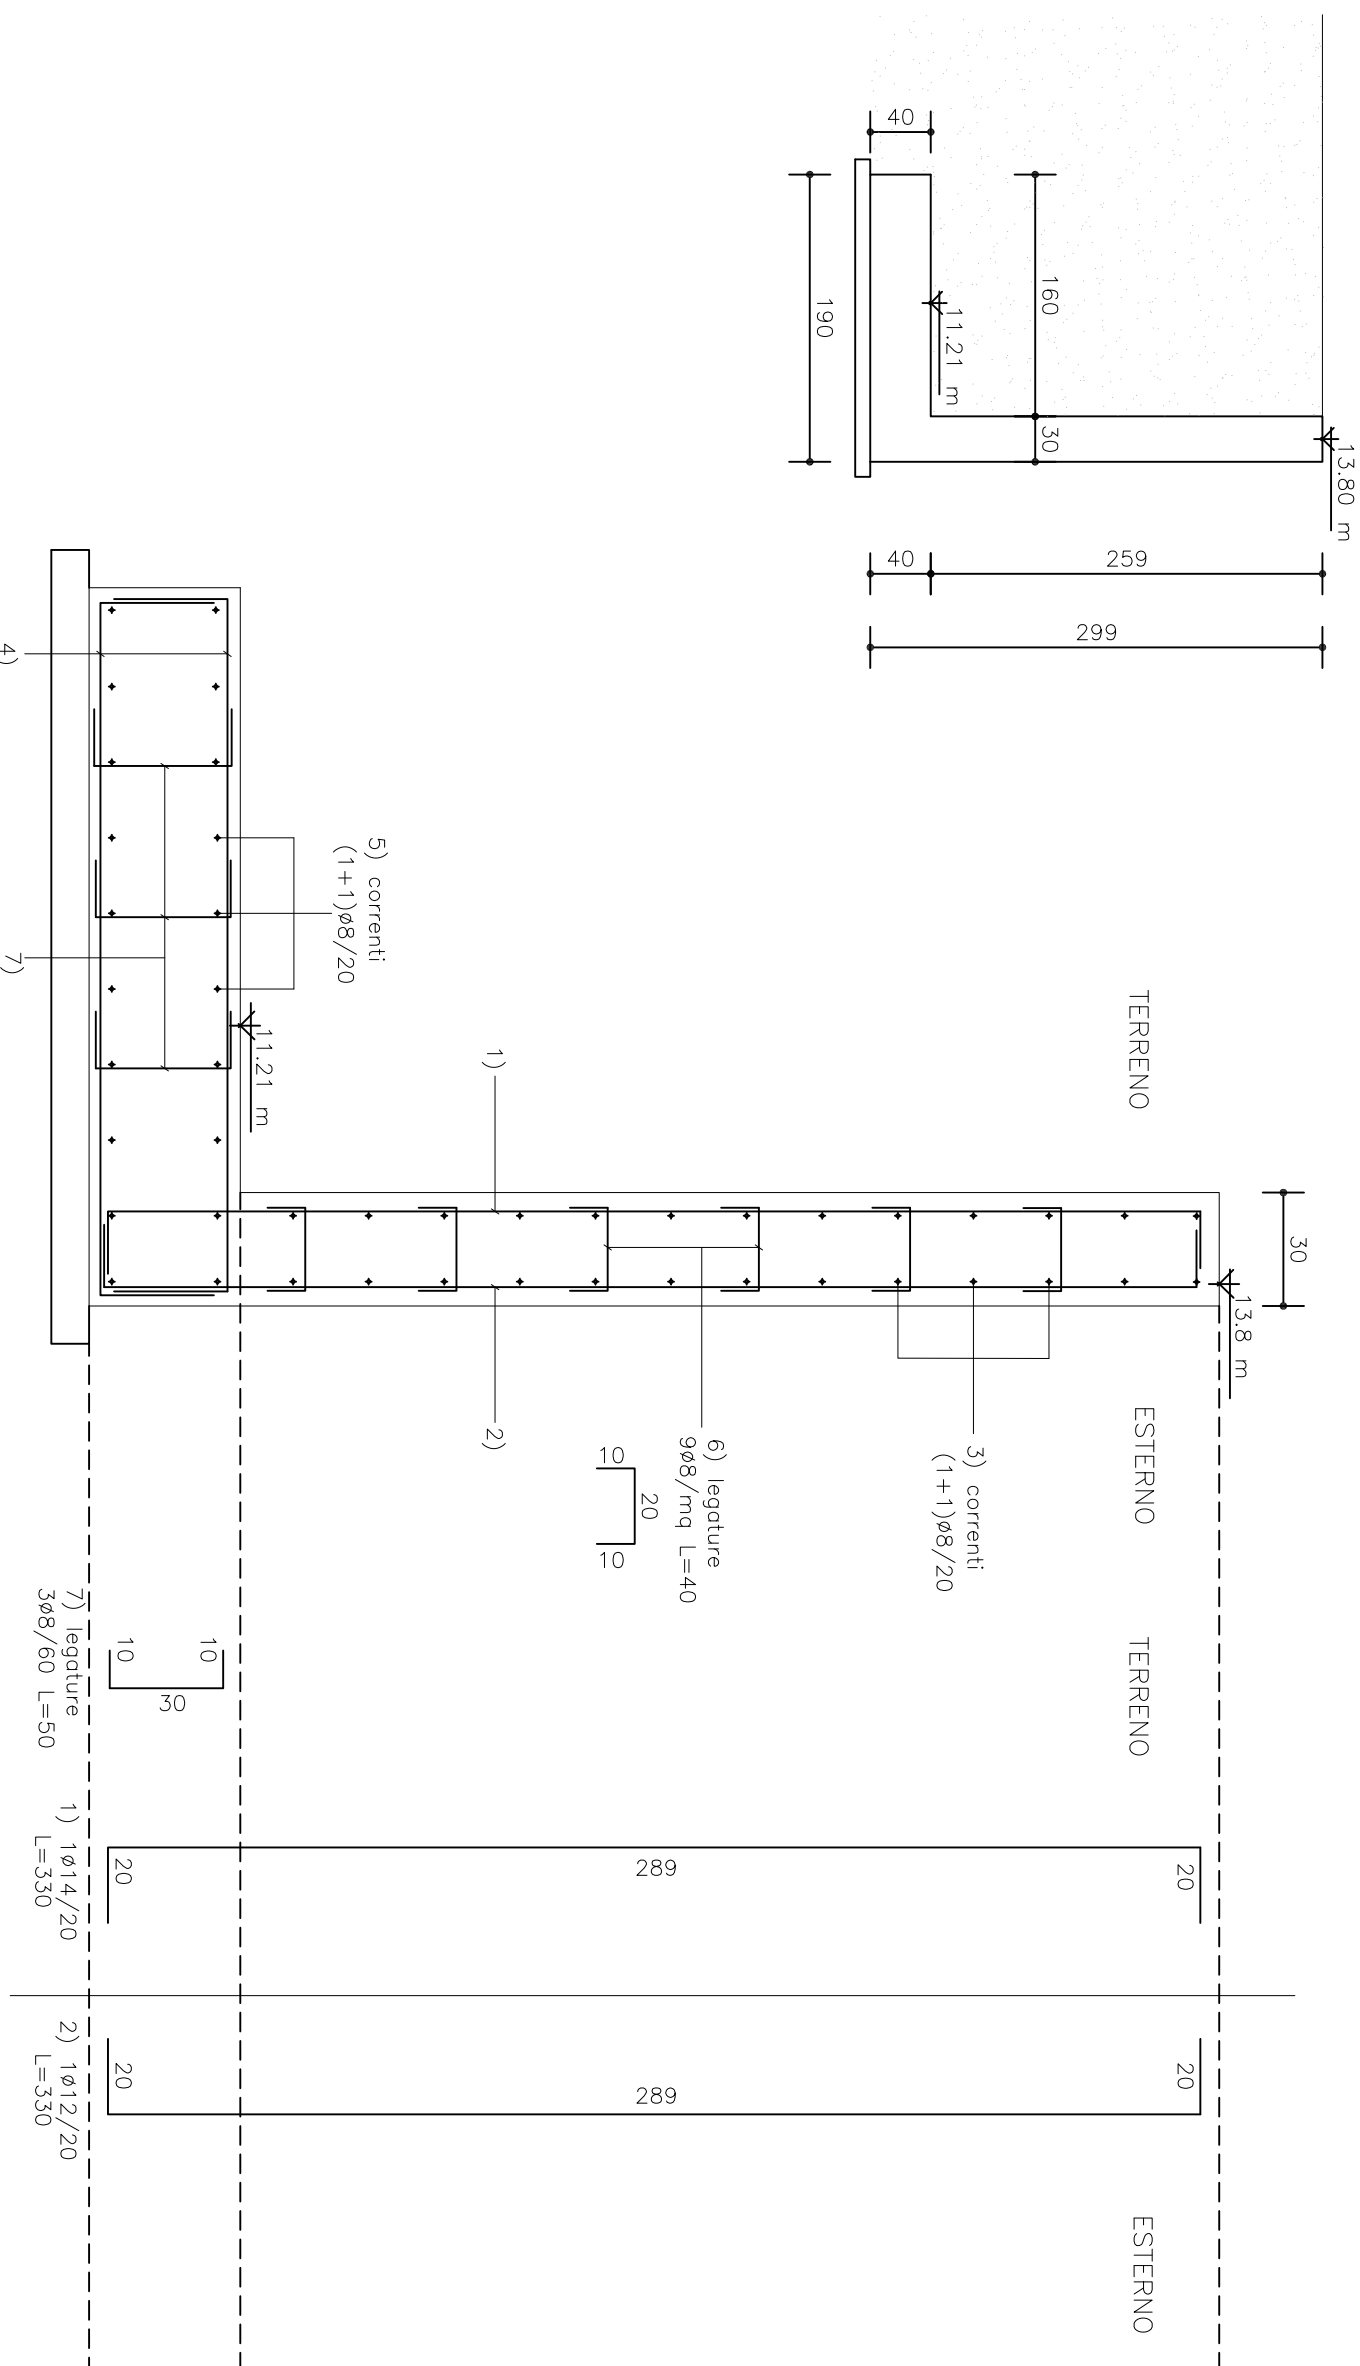


N.B.
Verificare quote in cantiere al
momento della costruzione con
la direzione lavori.

CARPENTERIA SEZIONE F-F
TRATTO 9-10
scala 1:50

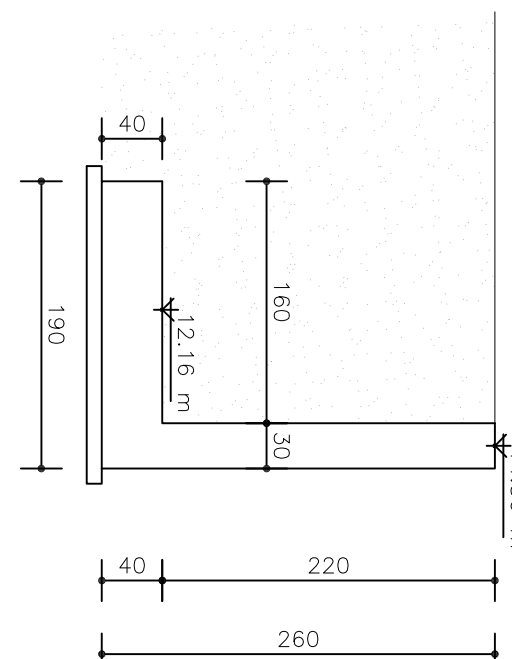

ARMATURA SEZIONE F-F
TRATTO 9-10
scala 1:20

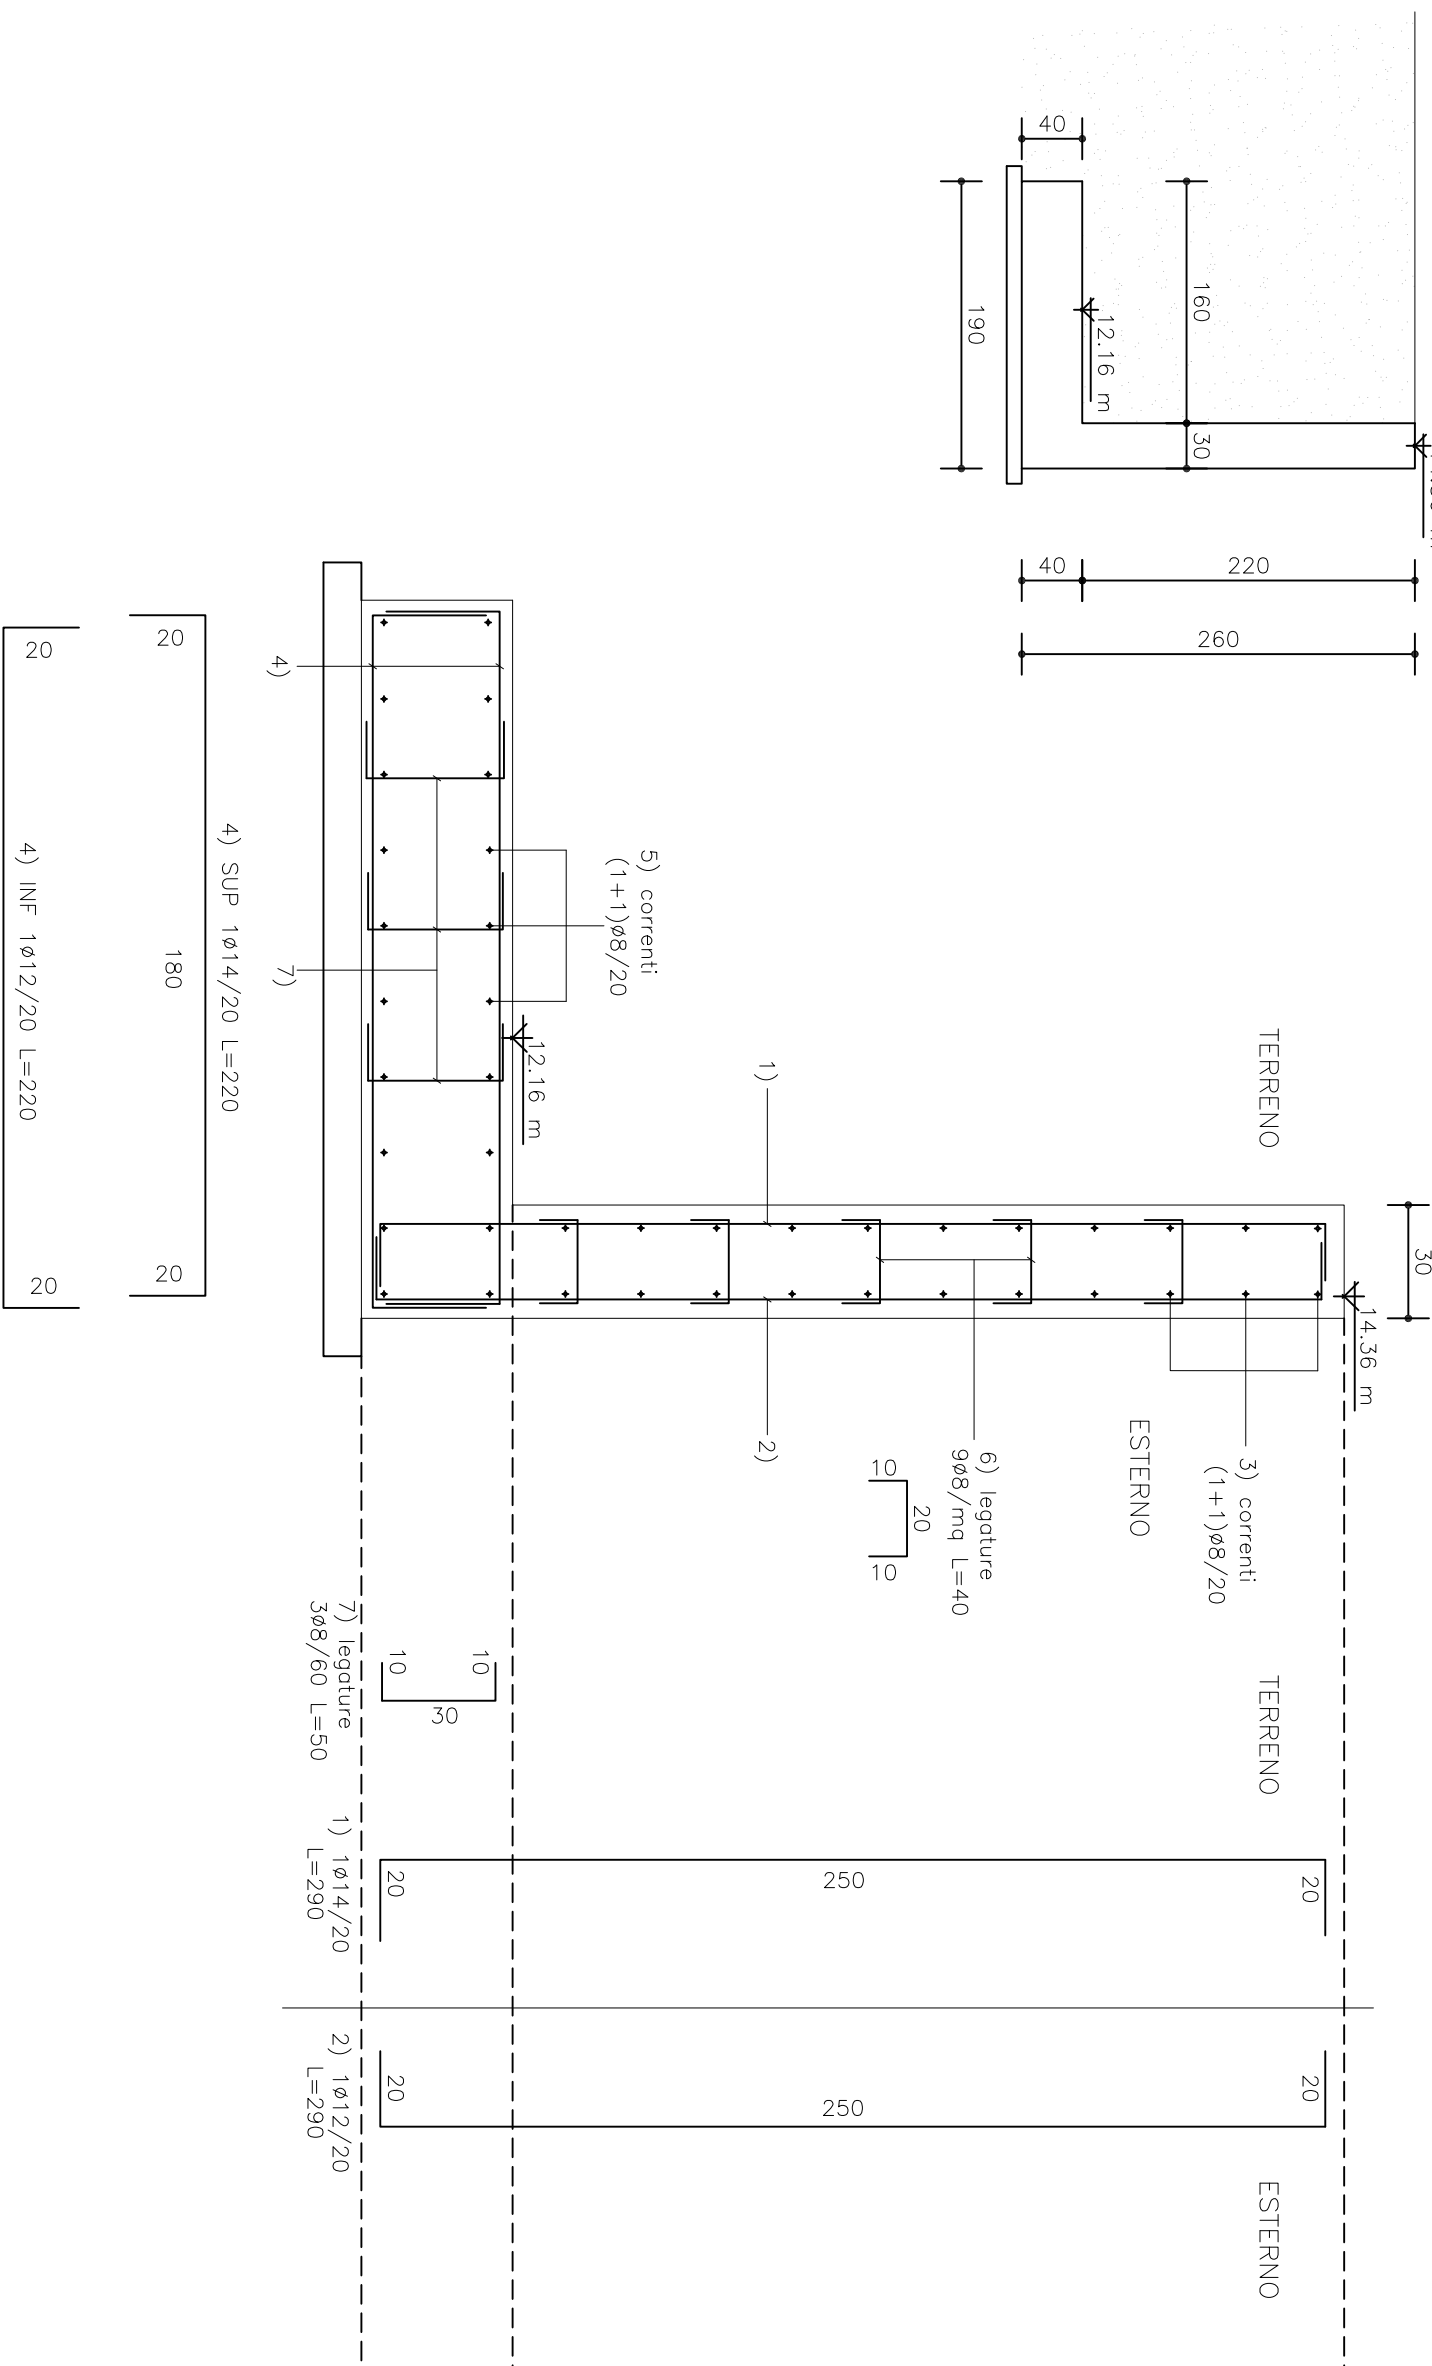

N.B.
Verificare quote in cantiere al
momento della costruzione con
la direzione lavori.