

Comune di Varisella
Provincia di Torino

RIQUALIFICAZIONE DI SPAZIO PUBBLICO DA
DESTINARE AD AREA MERCATALE

Via Don Giordano Cabodi

D.G.R. 21-6940 del 19-12-2013
Programmazione 2013-14 - Misura 1 - Riqualificazione di spazi pubblici destinati o da
destinarsi ad aree mercatali (CD_704-2013)

Progetto esecutivo

Carpenteria locale servizi

PROGETTISTA




STUDIO TECNICO ASSOCIATO
Arch. Roberto Maggio
Ing. Fabio Sasso
Via Don Giordano Cabodi, 11
V.le Maglioglio, 11 - 10010 Bare (TO)
tel. +39 0124 570455 - fax +39 0124 570211 - mail info@staproggetti.it
DATA: nov 2014 - Rev.01 feb 2015
SCALA: varie


ELABORATO

S4

CARPENTERIA DELLA FONDAZIONE

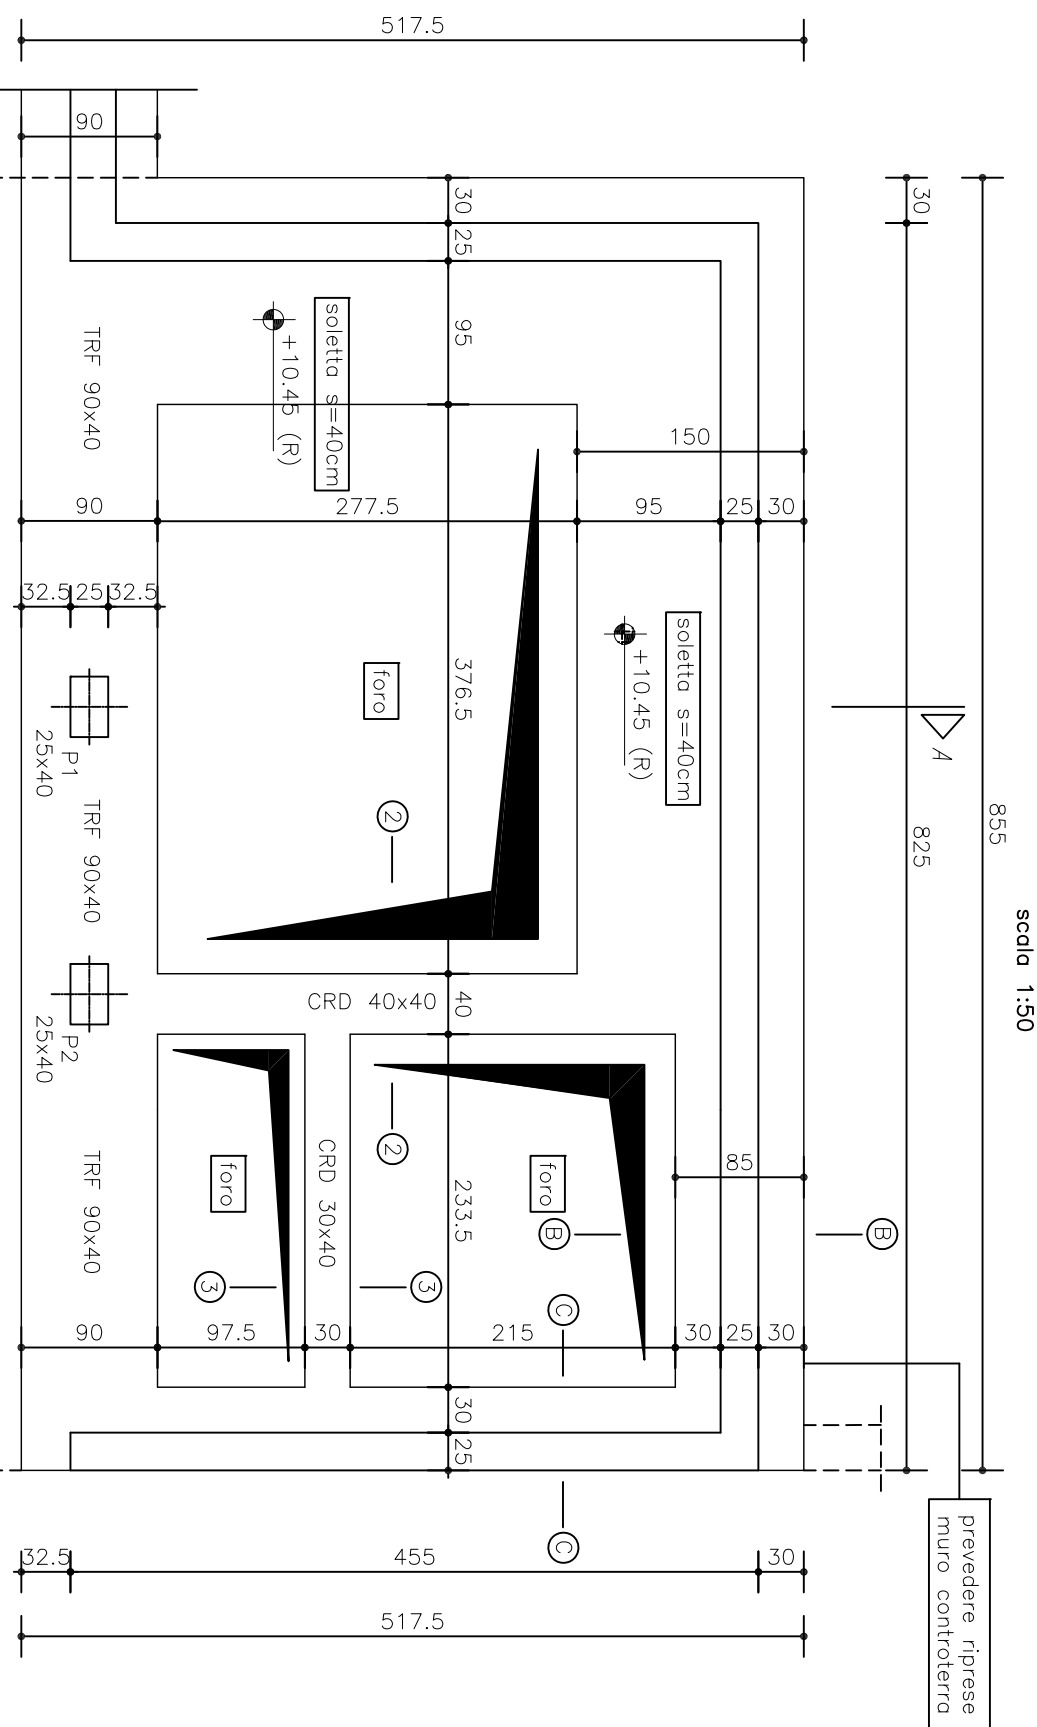


SEZIONE A-A

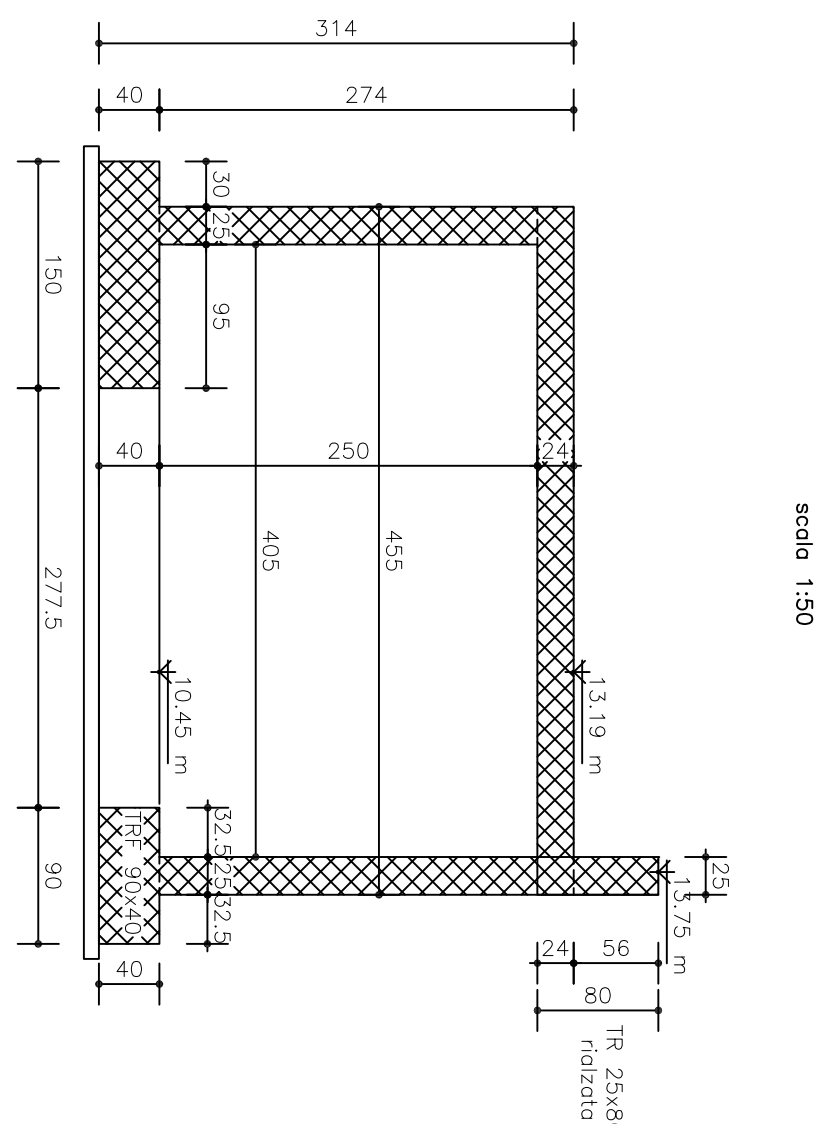


ARMATURA MURO


ARMATURA PILASTRI P1-P2

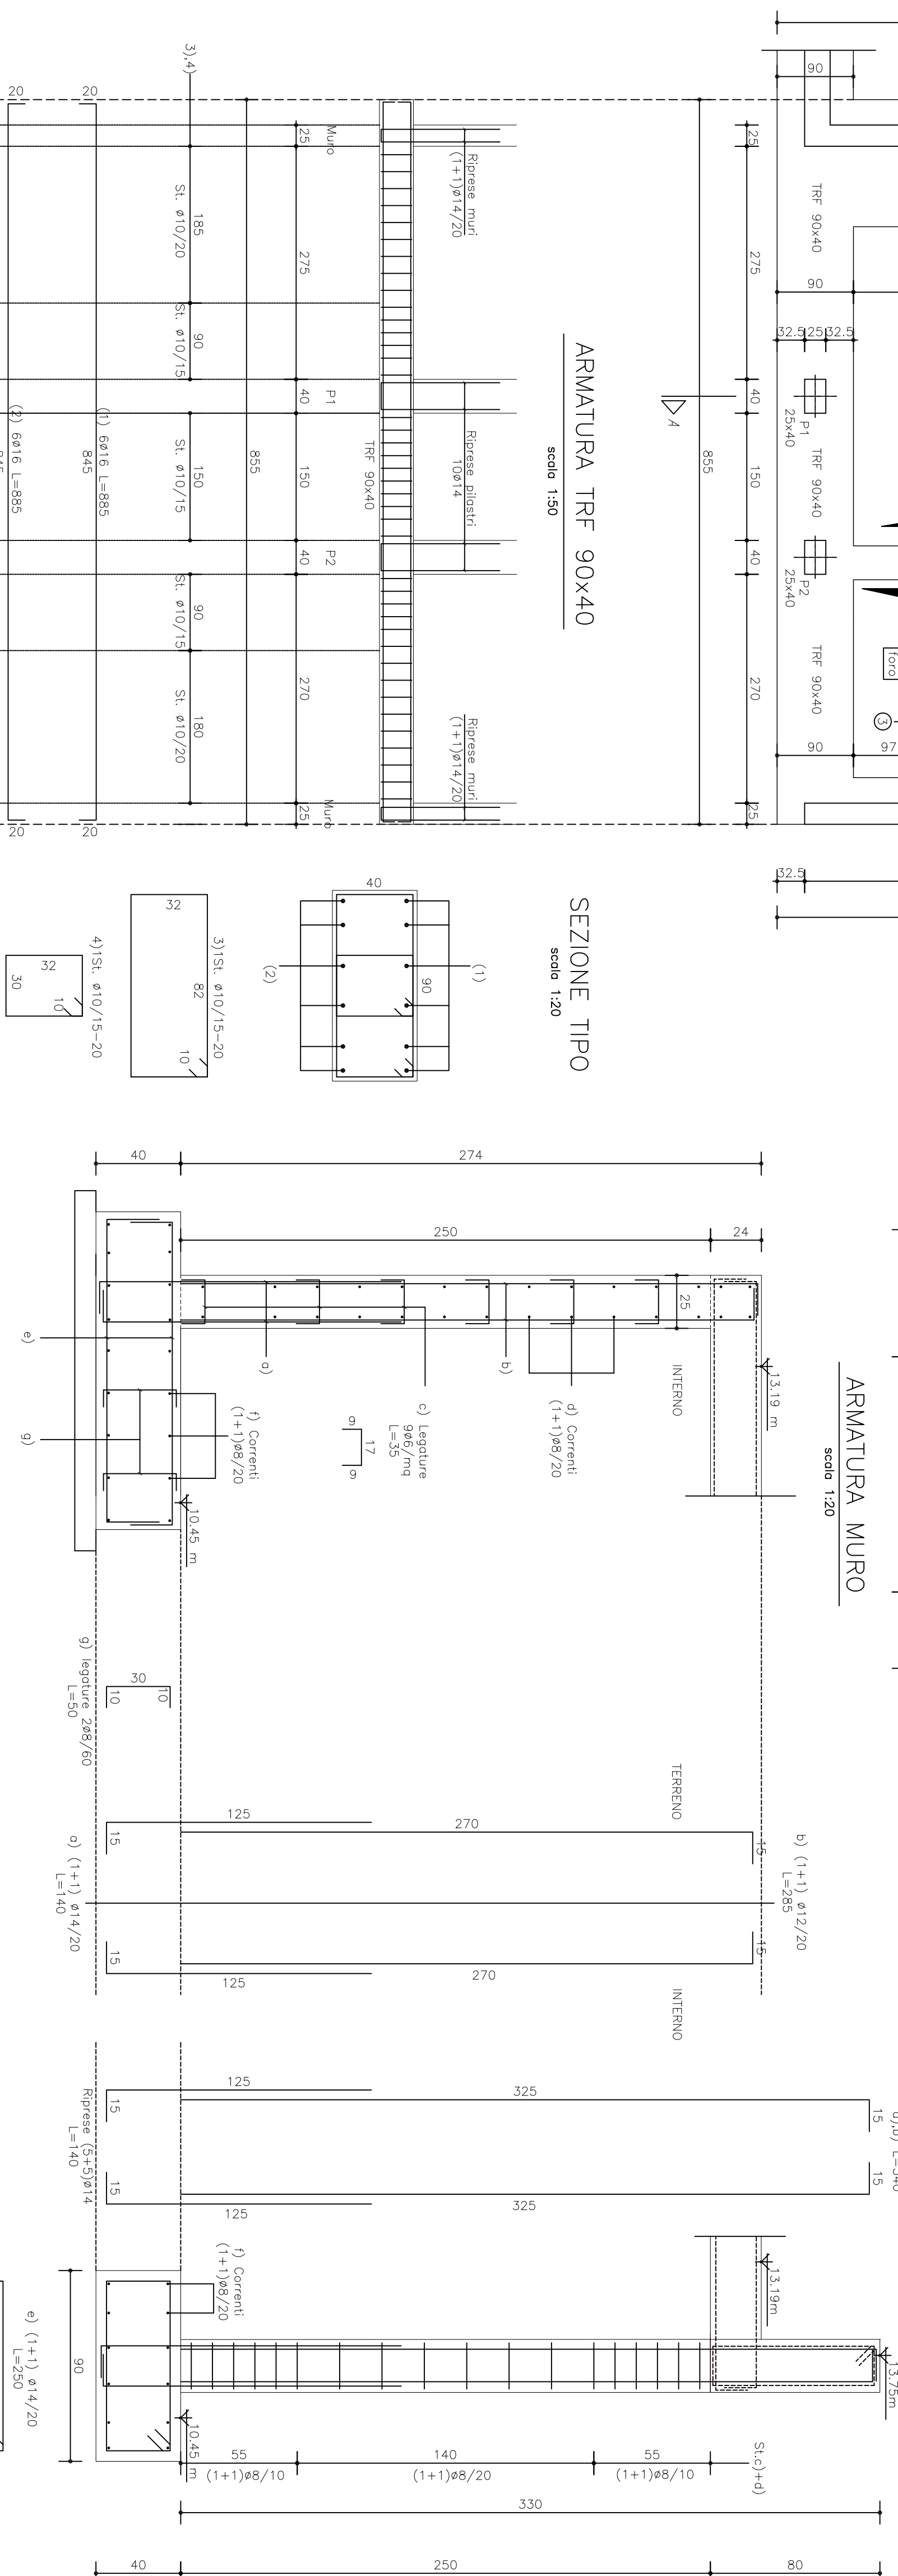


SEZIONE TIPO

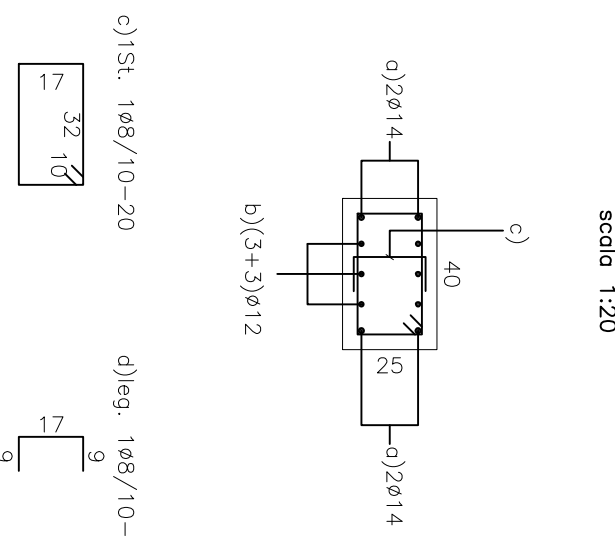


CARPENTERIA SOLETTA COPERTURA

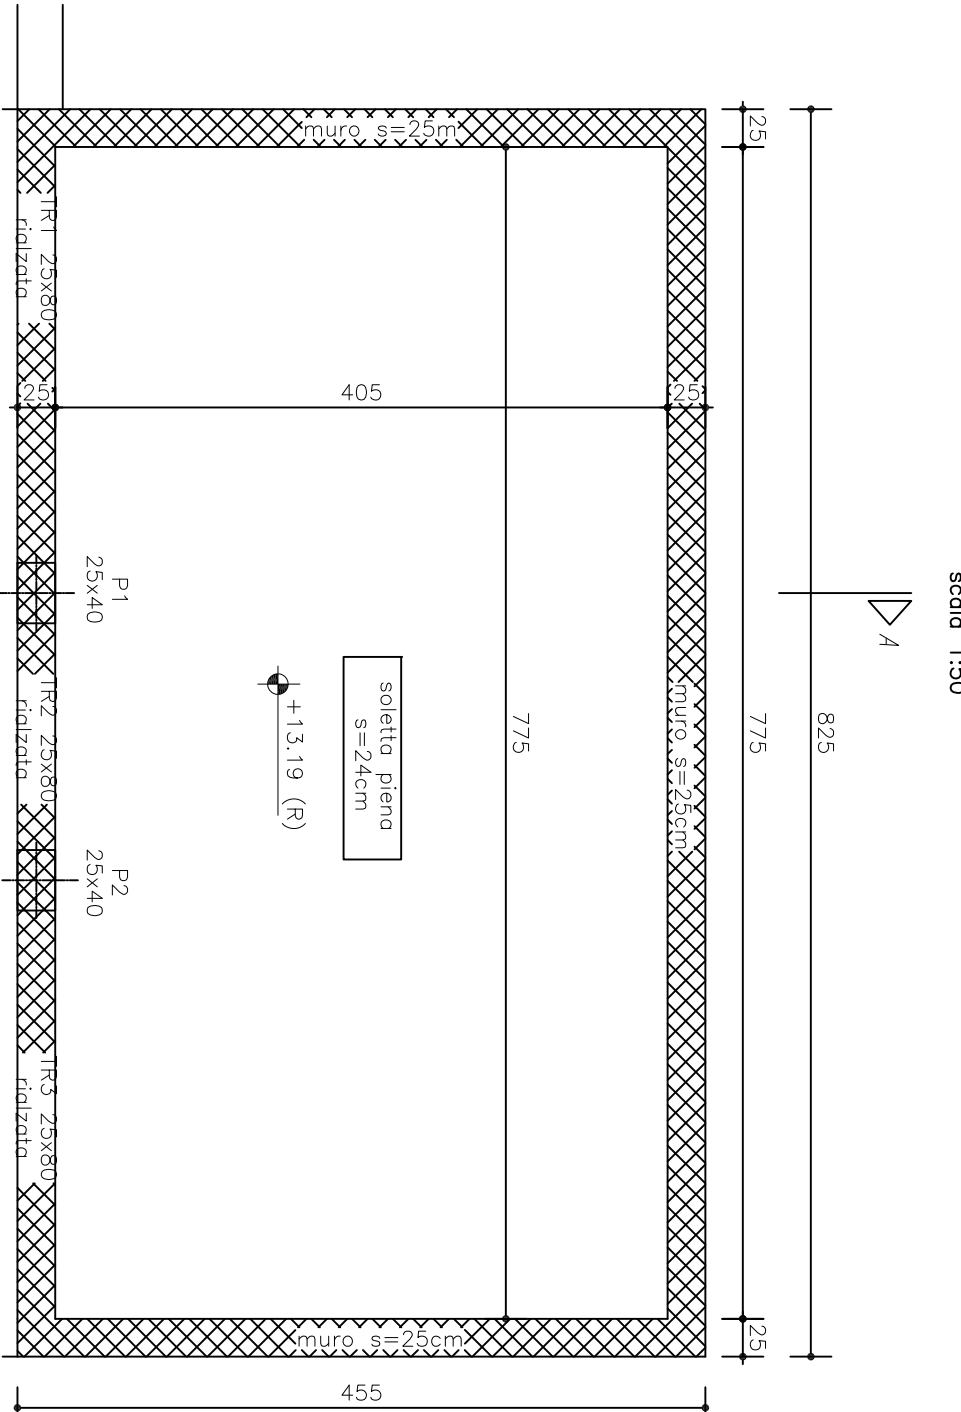


ARMATURA TR 25x80 RIALZATA

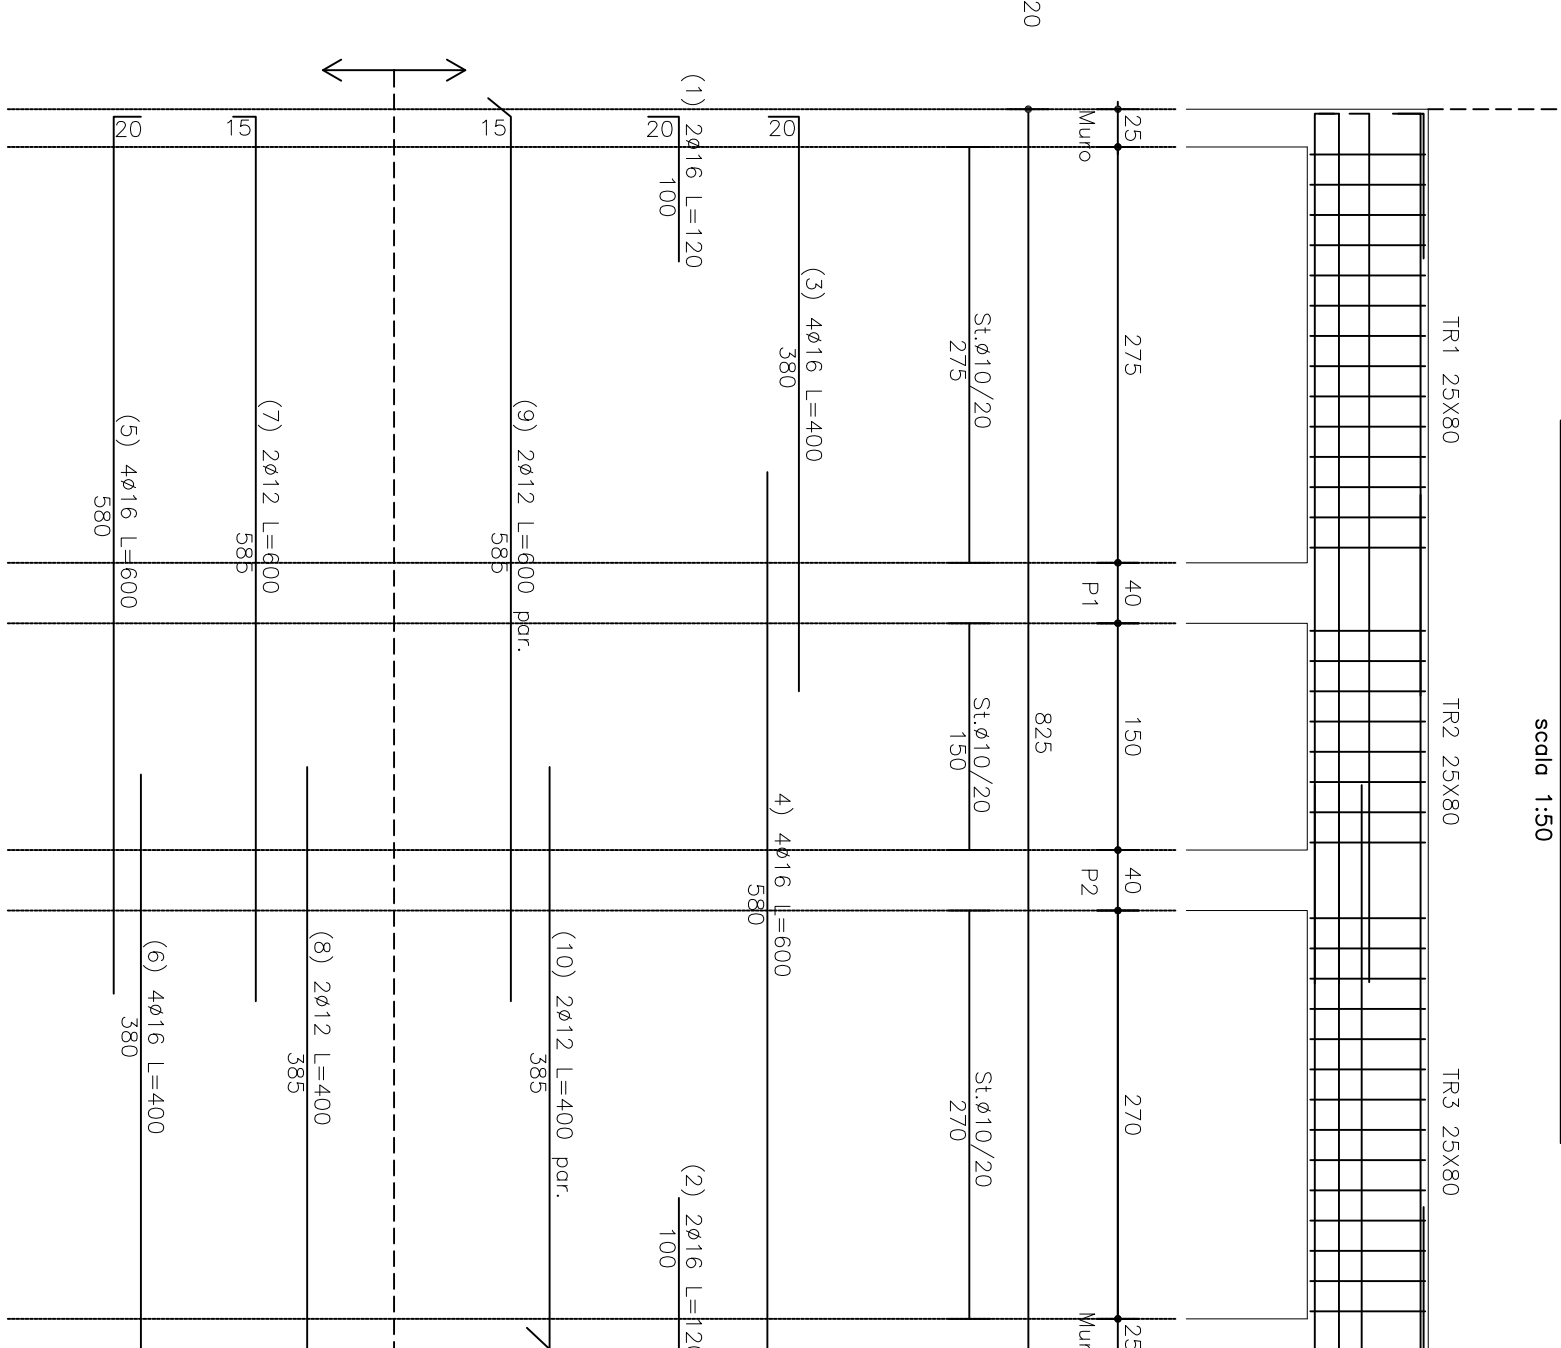


SEZIONE TIPO TRAVE

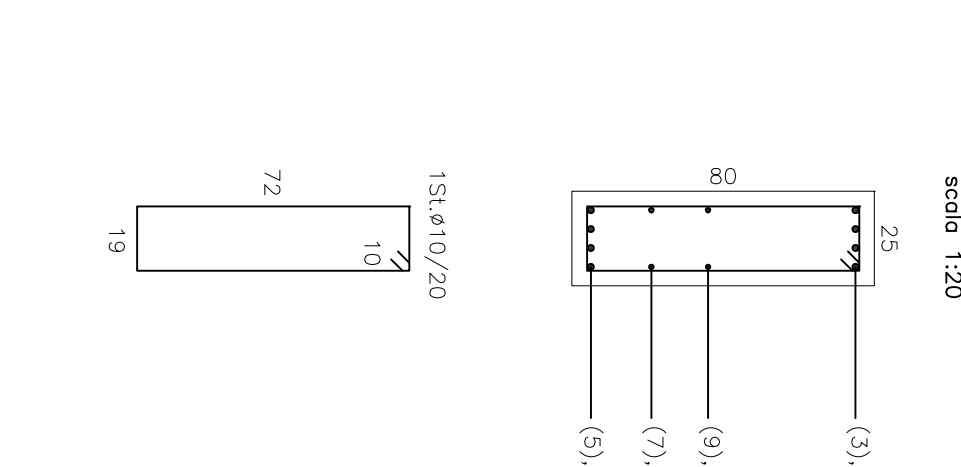


SEZIONE B-B

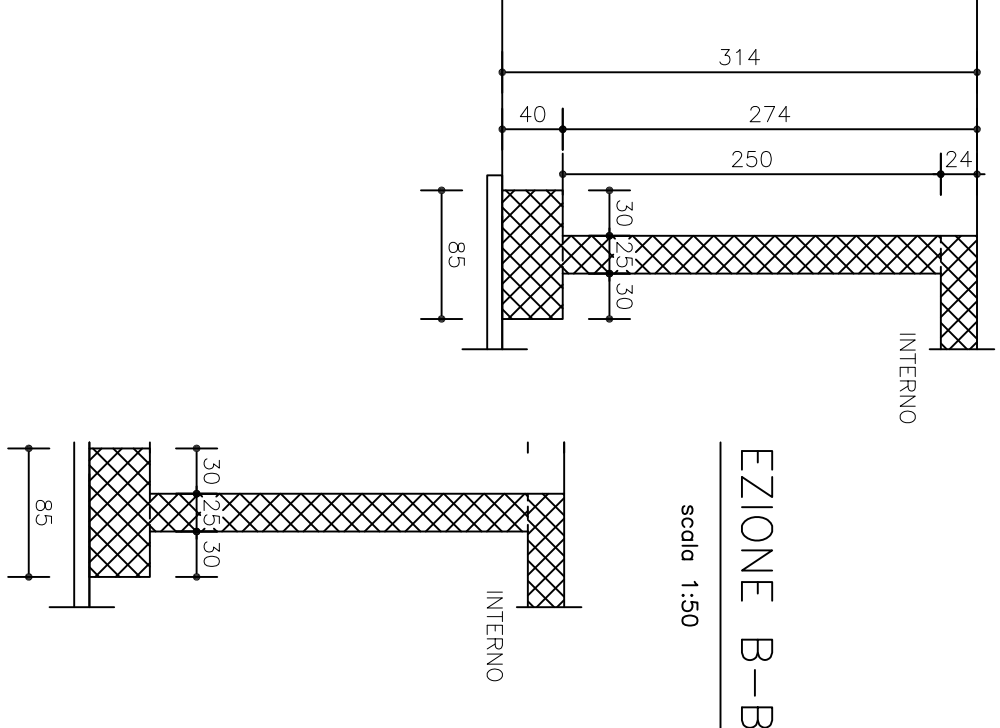


SEZIONE C-C

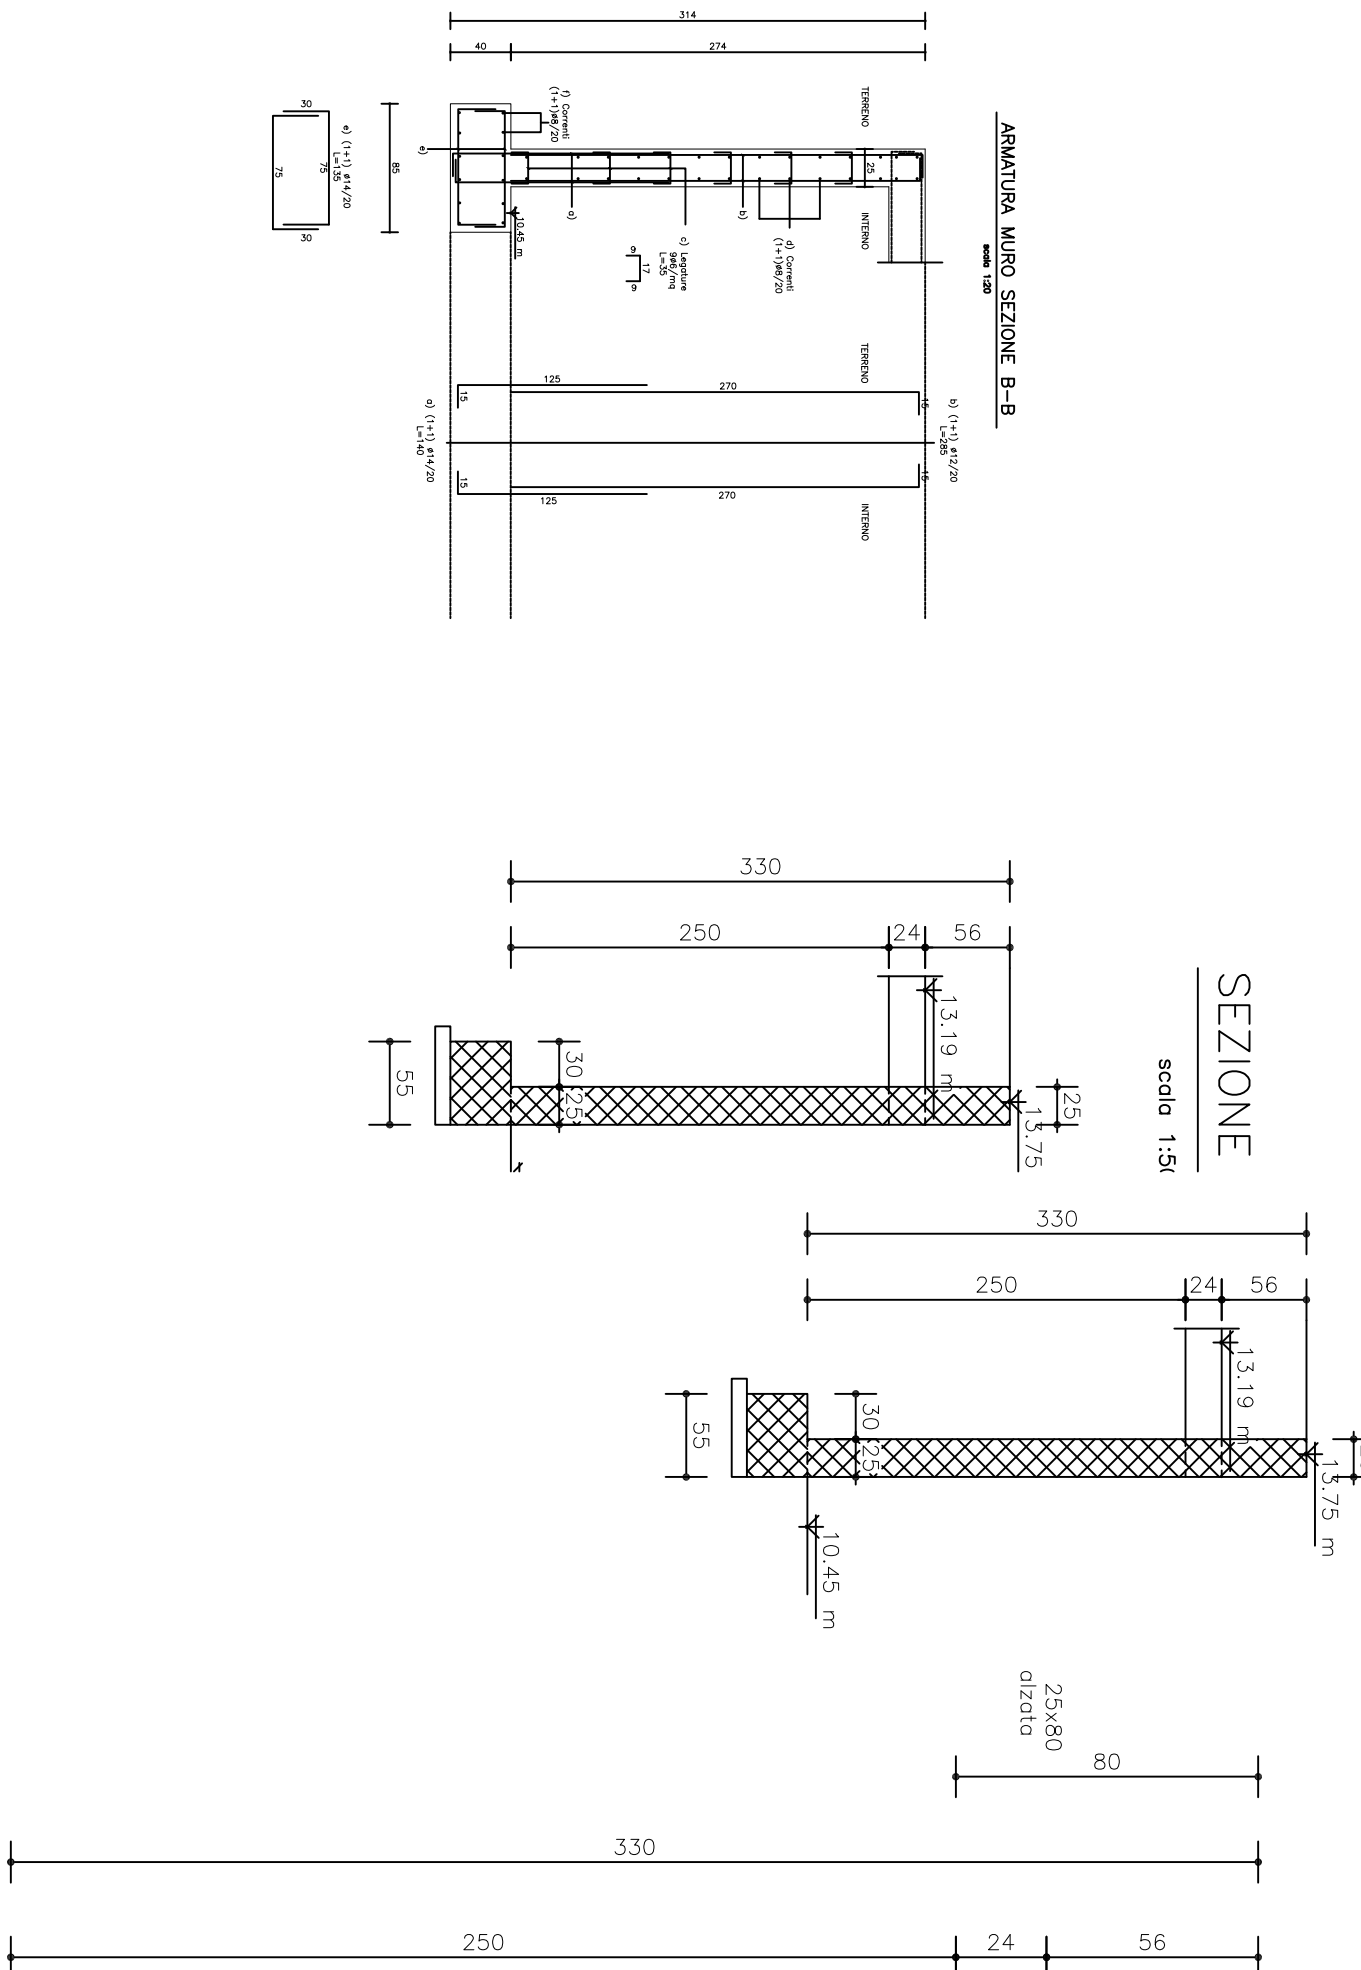


ARMATURA MURO SEZIONE C-C

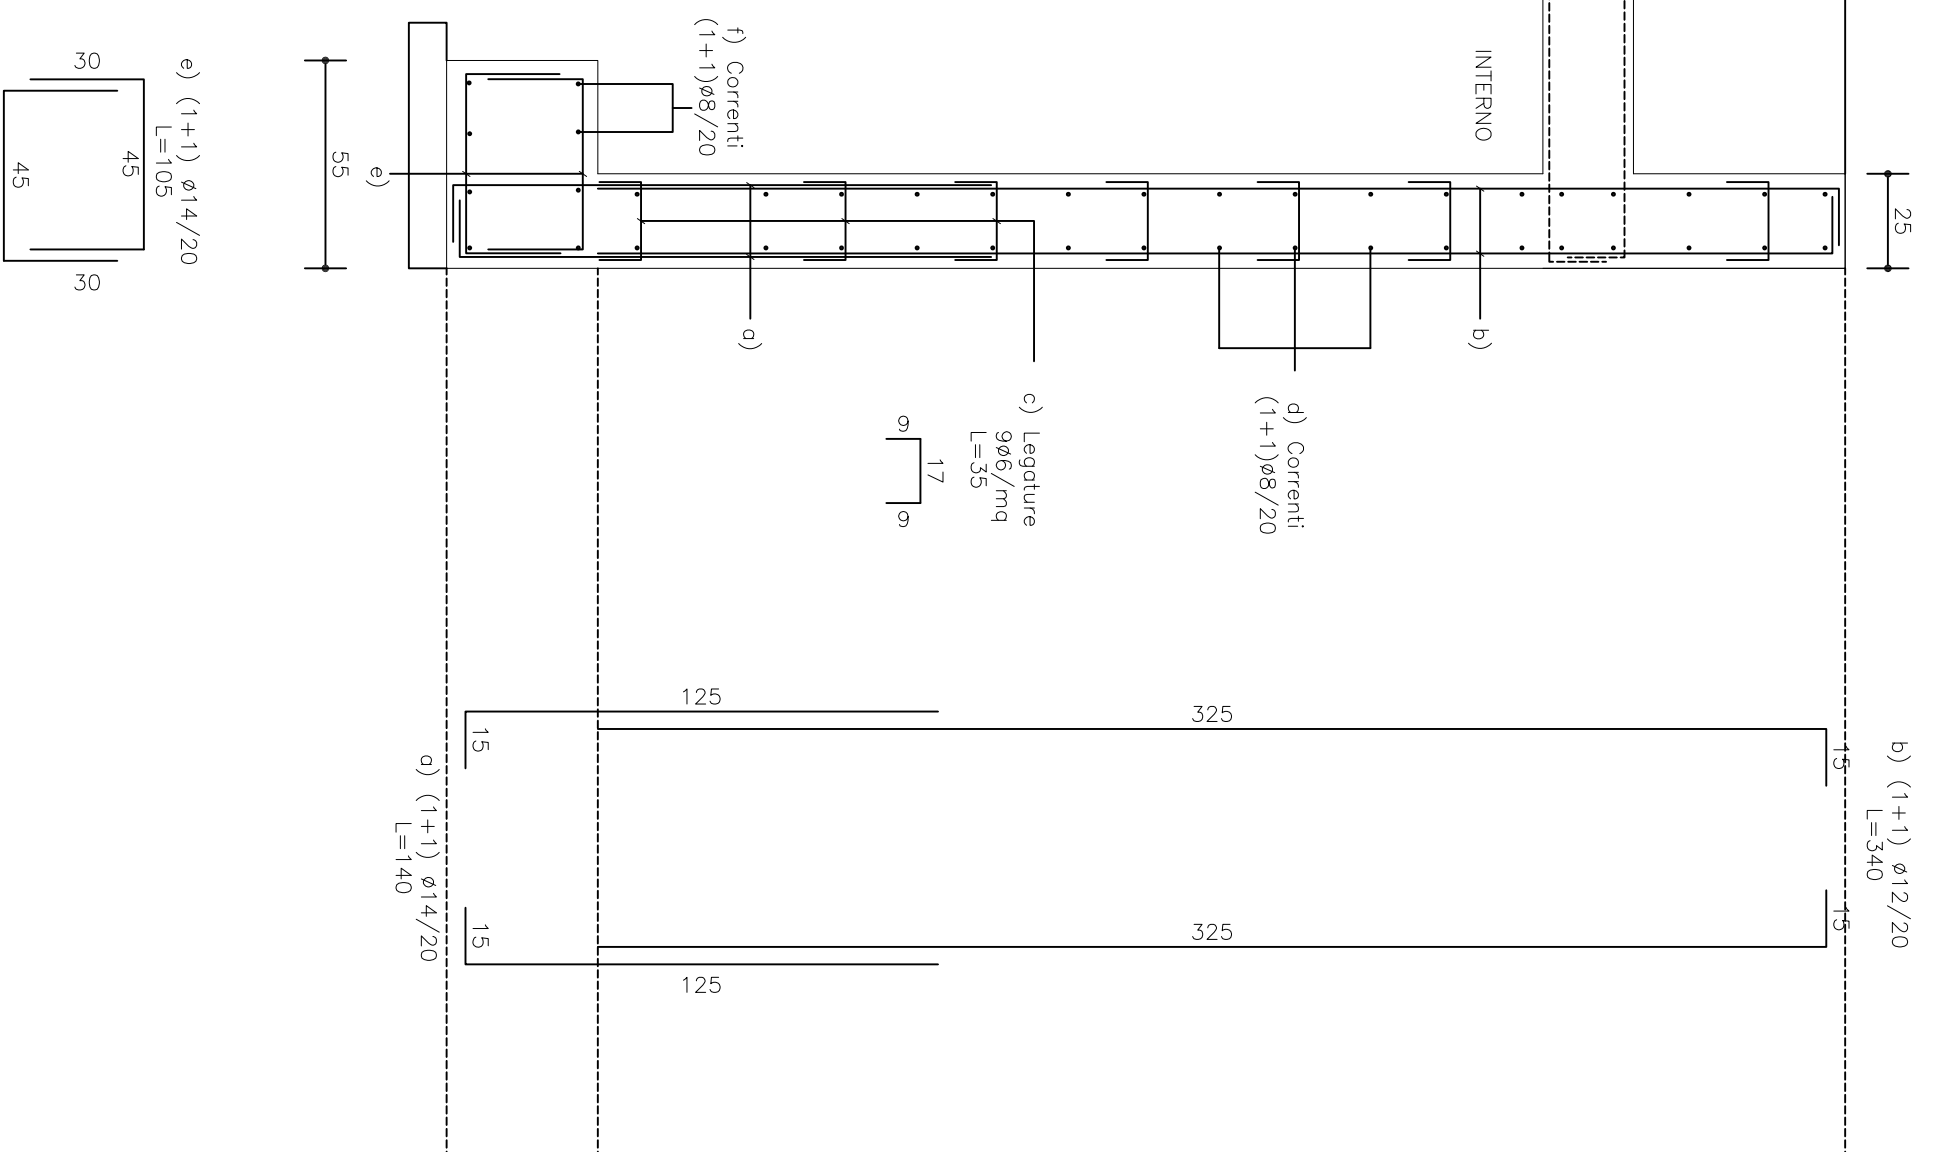

ARMATURA CORDOLO 3-3

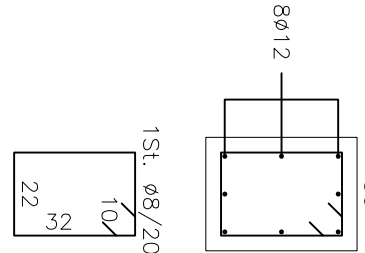

ARMATURA CORDOLO 2-2

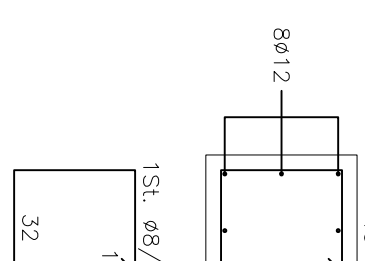

ARMATURA SOLETTA COPERTURA

