


LAVORI PER LA REALIZZAZIONE
DI UNA NUOVA OPERA DI CAPTAZIONE
DELL'ACQUEDOTTO COMUNALE

PROGETTO ESECUTIVO


TITOLO: OPERA DI PRESA: CARPENTERIA E ARMATURE

		DATA: DICEMBRE 2014	C.A.	AGG.
TAVOLO N°	02/E	AGG.		AGG.
LAVORO N°	523	Dott. Ing. Fulvio BAIETTO Via Viotti, 4 - 10121 TORINO Tel. 011/5629490 - Fax 011/530047 E-mail: studio_baietto@libero.it Albo Ing. To n. 2838L		
PROG. N°	4519			
SCALA	1:50			


SEZIONE A-A Scala 1:50

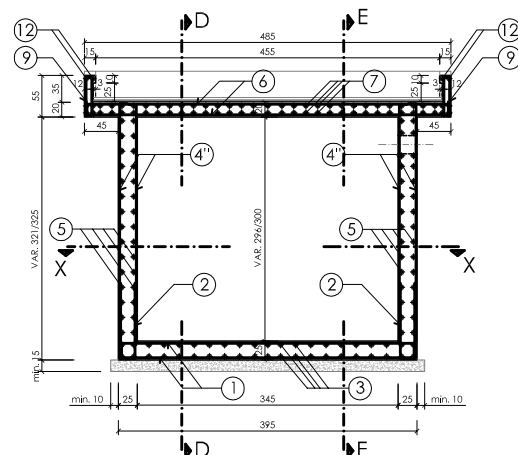


SEZIONE X-X Scala 1:50

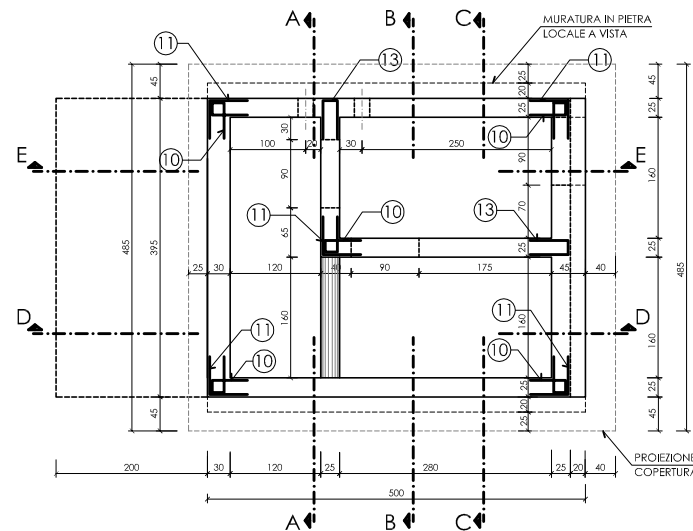


SEZIONE B-B Scala 1:50

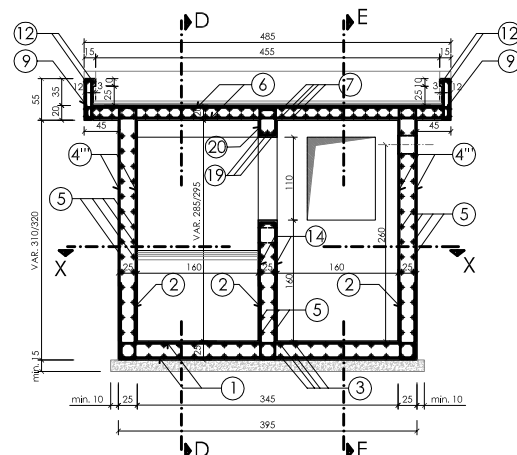

SEZIONE D-D Scala 1:50

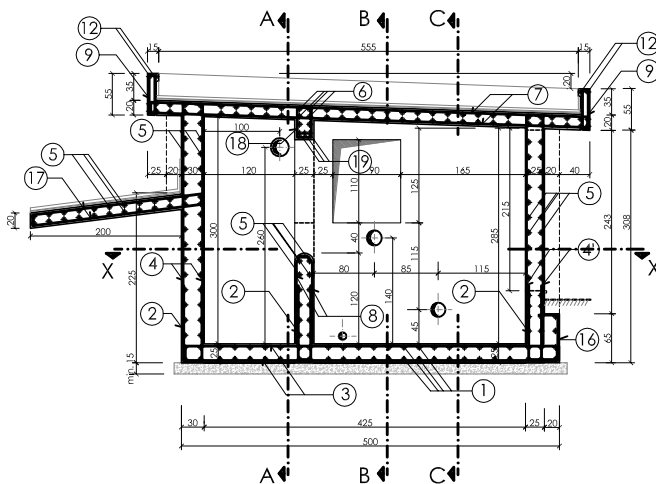

SEZIONE C-C Scala 1:50

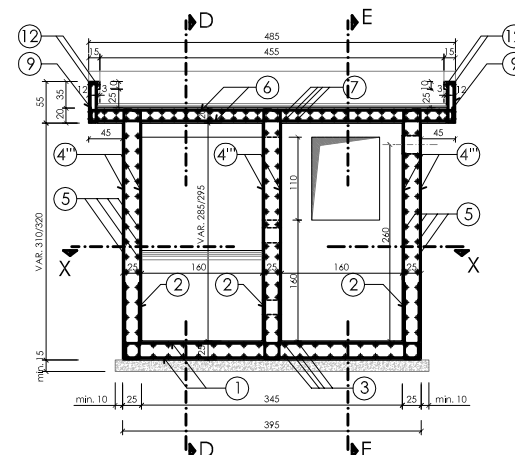

SEZIONE E-E Scala 1:50

