



COMUNE DI VARISELLA


PRG

PIANO REGOLATORE GENERALE

REVISIONE AL PRGC

ai sensi dell'art. 17 - 4° comma Legge Urbanistica Regionale

Versione approvata dalla Regione Piemonte con D.G.R. n. 42-3270 del 09/05/2016
pubblicata sul B.U.R. n. 20 del 19/05/2016)

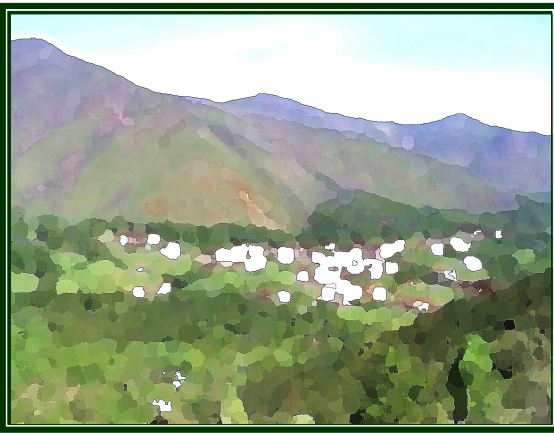

tav. 6
Sviluppo
zone di vecchio impianto

Scala 1:1.000


ESTENSORI:
arch. Franco Musso
arch. Giovanni Piero Perucca

AGGIORNAMENTO CARTOGRAFICO LUGLIO 2003

ESTRATTO ZONIZZAZIONE

	A	zona di vecchio impianto sature
	Aa	zona di vecchio impianto di pregio ambientale (MONCOLOMBONE)
	B	zona di recente impianto sature
	C	zona di completamento
	Ce	zona di espansione
	S	zona di servizio
	Ep	zone di protezione dell'insediamento

VINCOLO CIMITERIALE

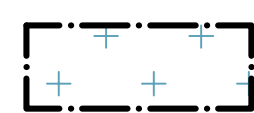


TIPOLOGIA D'INTERVENTO SUGLI EDIFICI

	CONFINE DI ZONA
	RISTRUTTURAZIONE EDILIZIA TIPO A
	RISTRUTTURAZIONE EDILIZIA TIPO B
	RESTAURO E RISANAMENTO CONSERVATIVO
	SOSTITUZIONE EDILIZIA tipo A
	SOSTITUZIONE EDILIZIA tipo B


	edifici inseriti nell'ambito del P.D.R. oggetto di iniziativa pubblica e assoggettati ai limiti previsti dal PDR medesimo
	edifici sottoposti a vincolo ex L. 1089/39 ora D.Lgs. 42/2004 "Codice dei beni culturali e del paesaggio"
	edifici o parti di essi sottoposti a vincolo ex L. 1497/39 ora D.Lgs. 42/2004 "Codice dei beni culturali e del paesaggio"

rti inizio/fine centro abitato, delimitazione secondo CODICE DELLA STRADA, (delib. G.C. n.41 del 23 marzo 1994)


A1 - Concentrico -

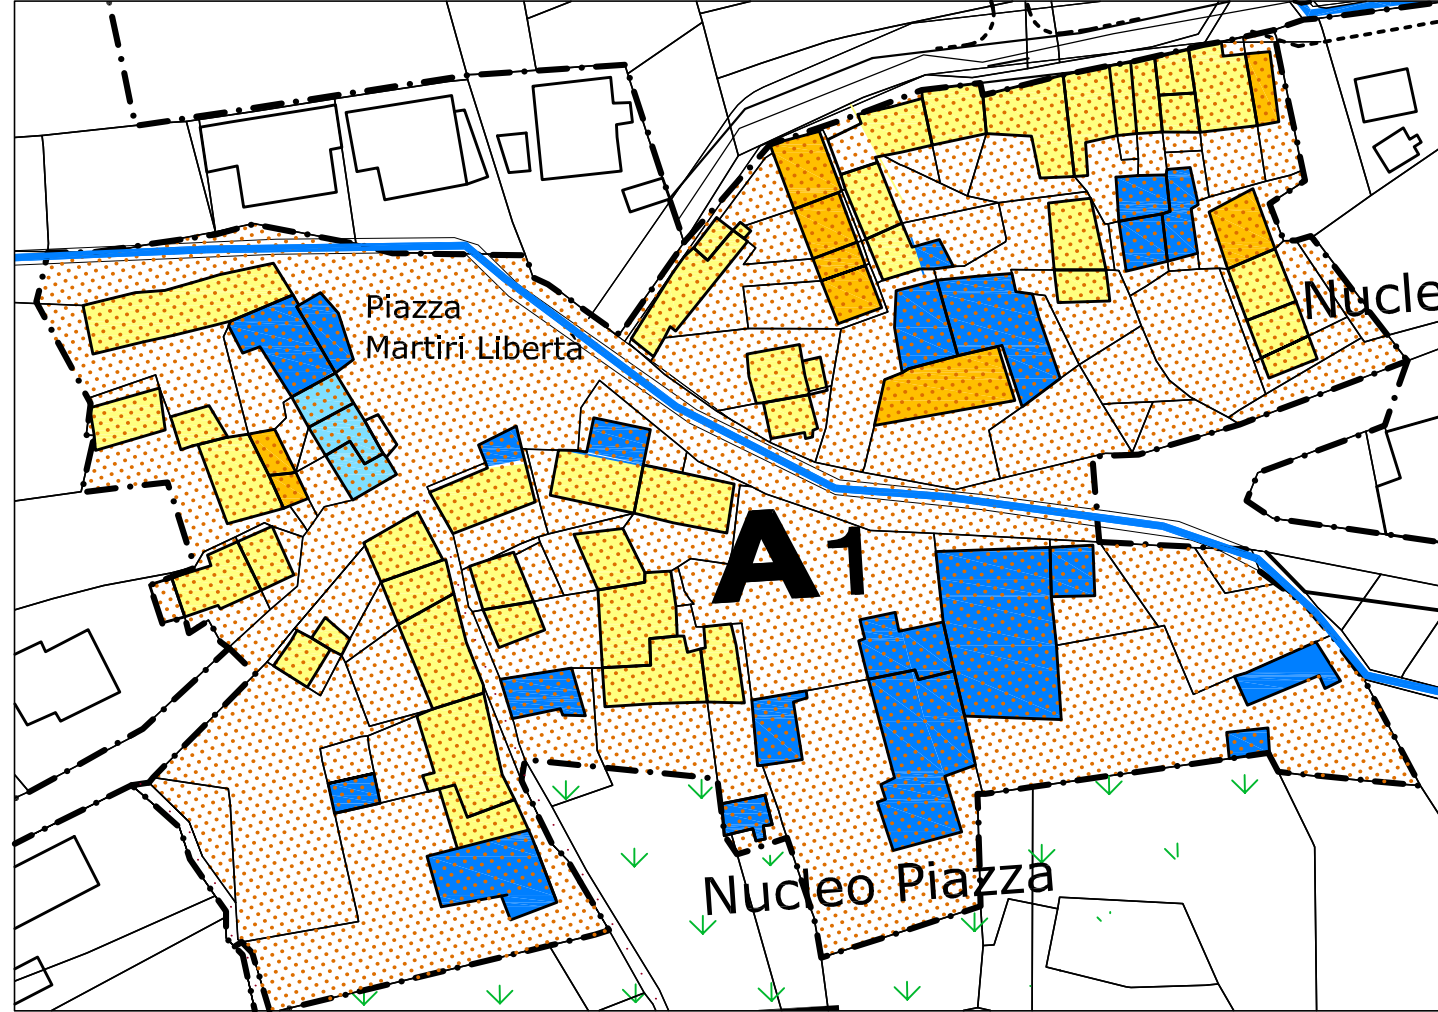


A3 - Concentrico -

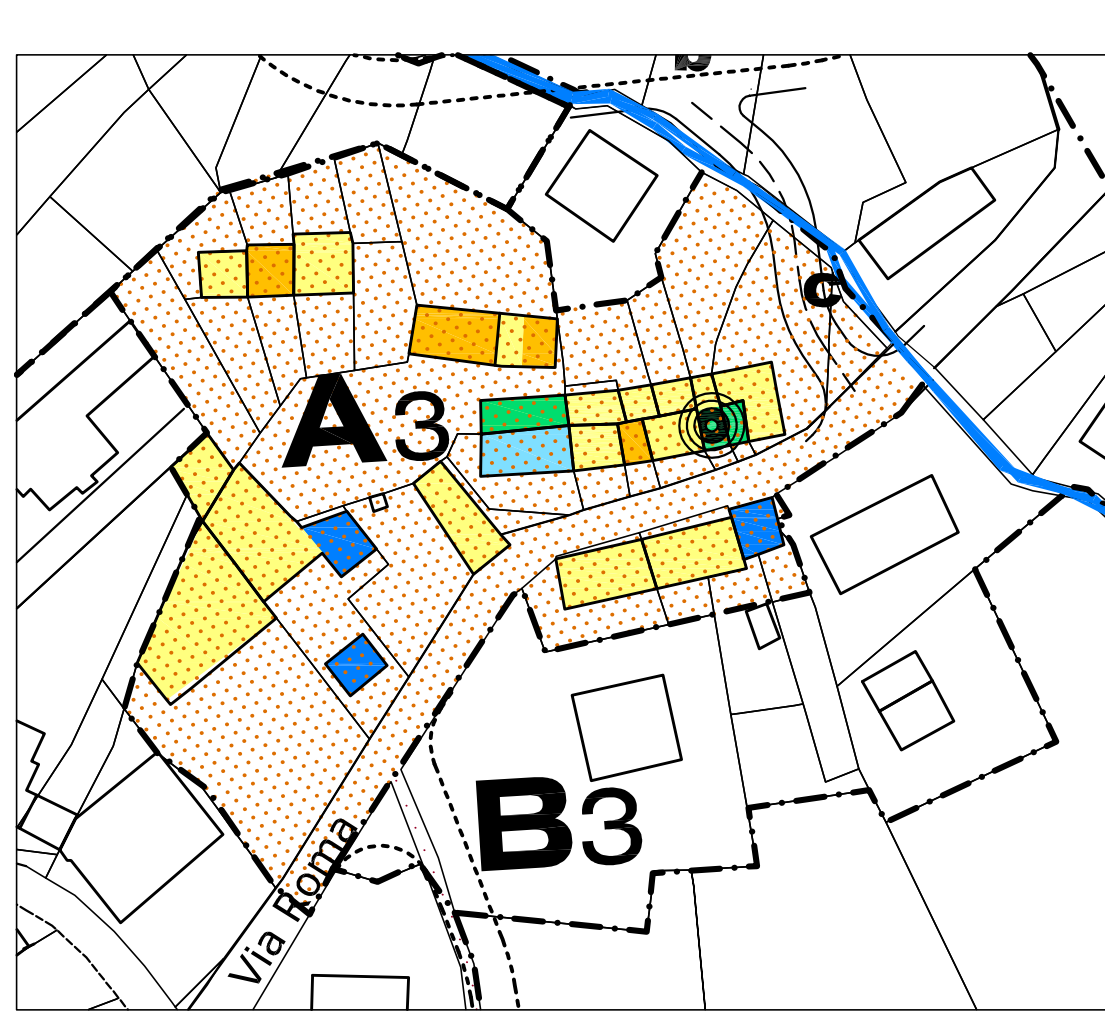


A4 - Nucleo Goccio; A5 - B.ta Costa; A6 - Nucleo Cagliotti

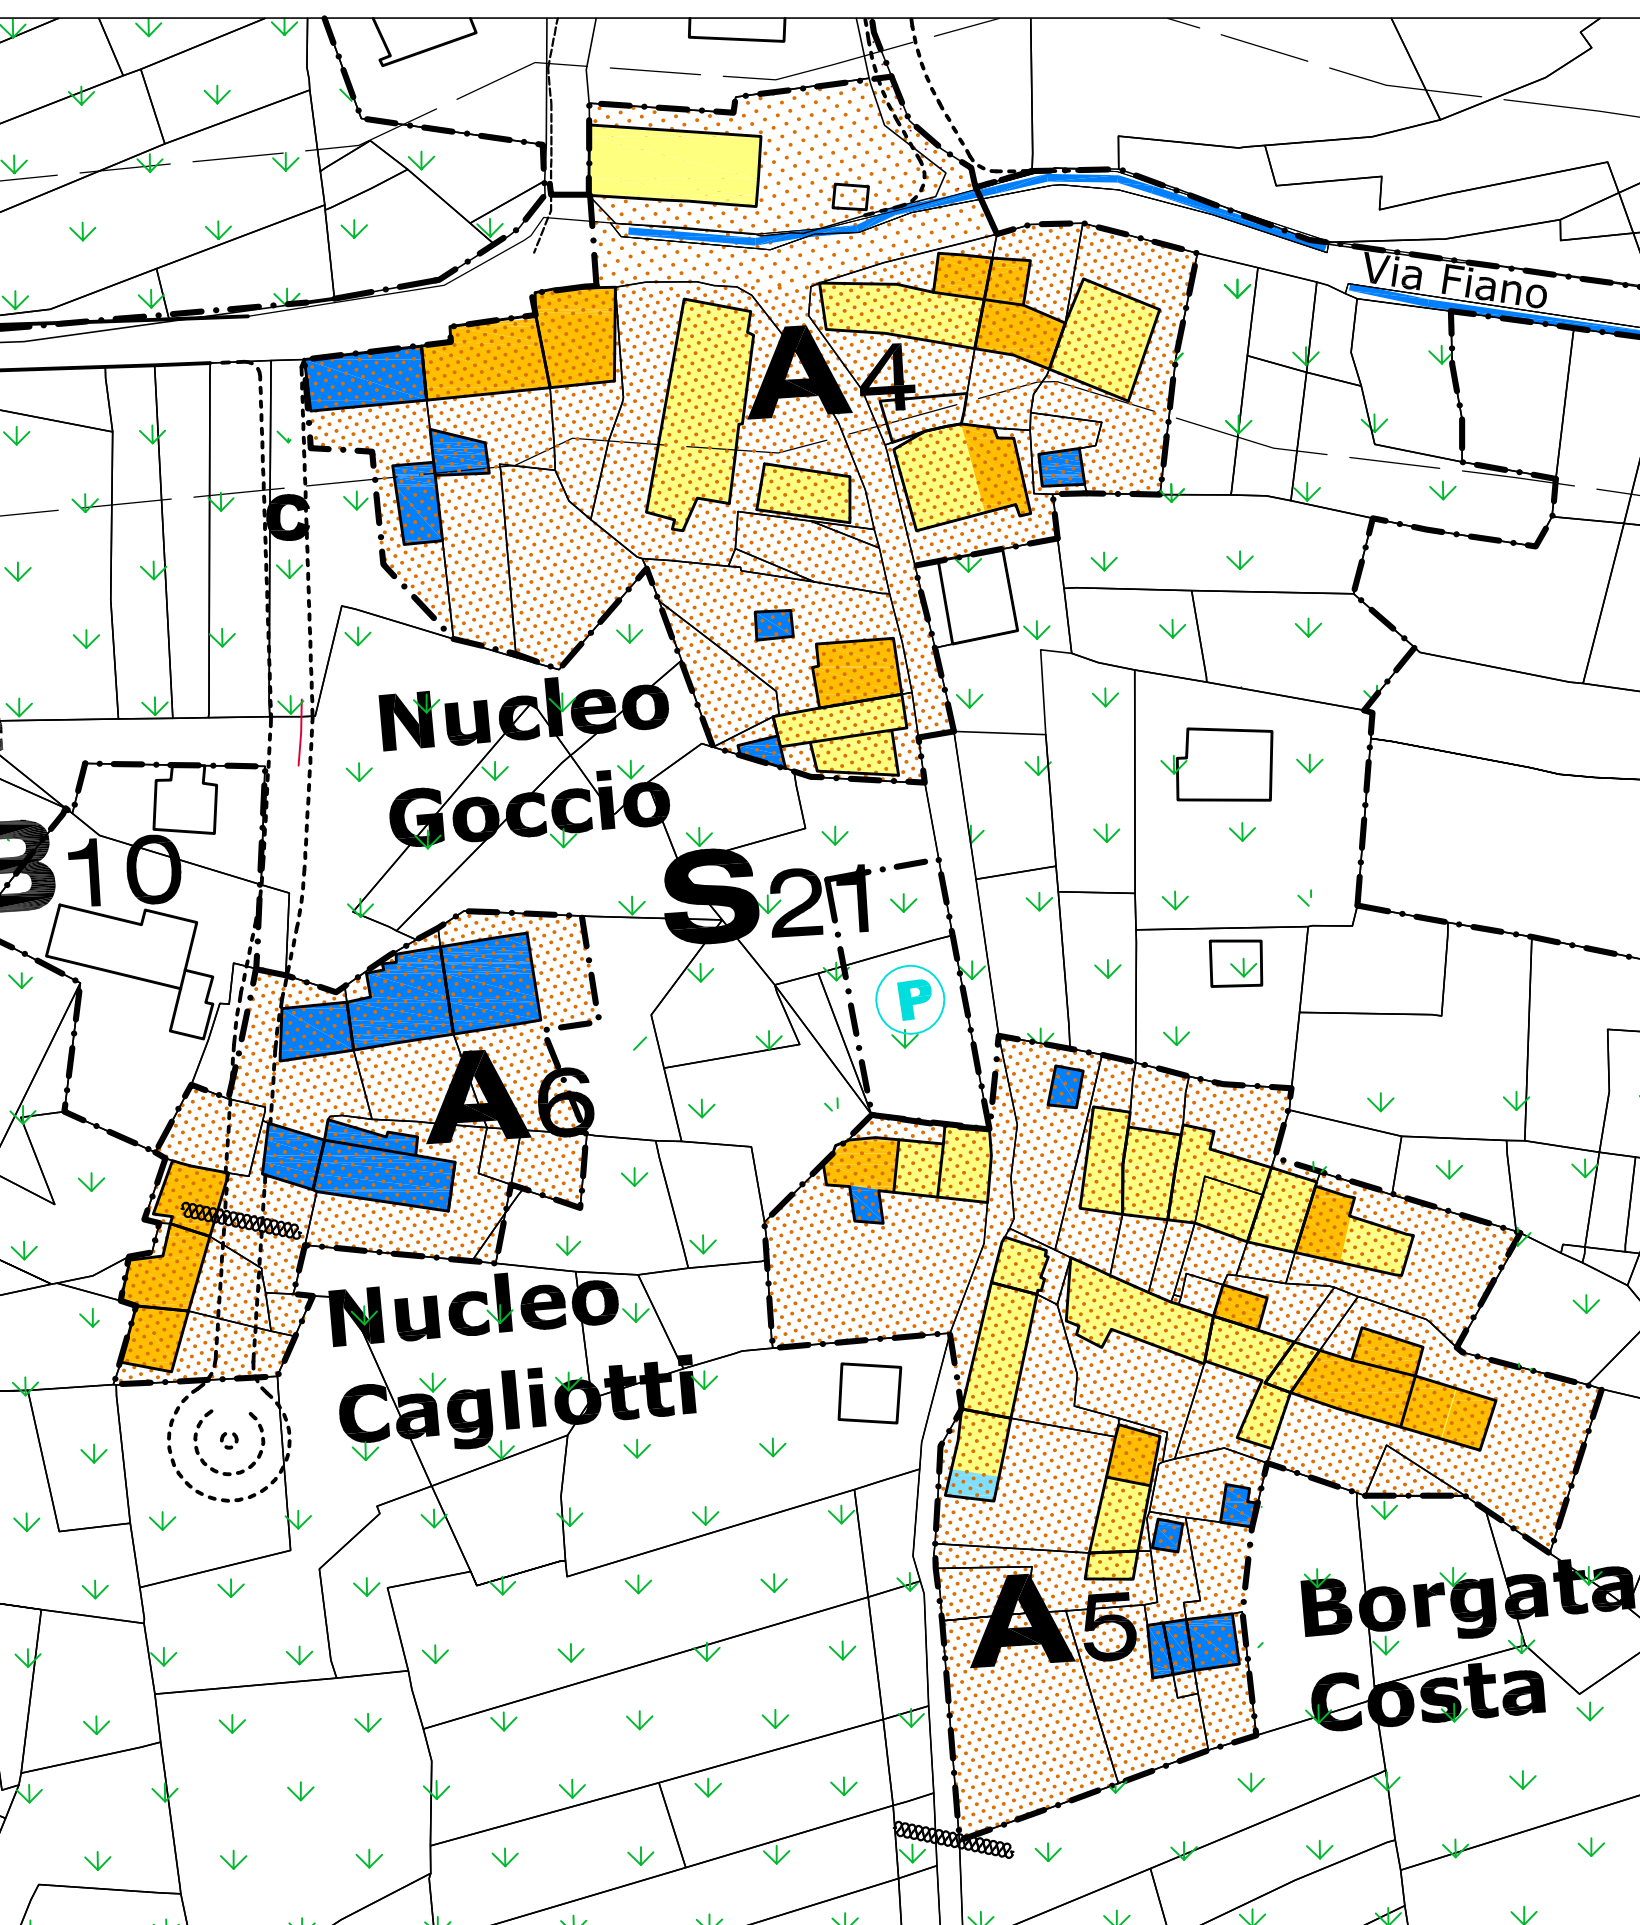


A11 - Nucleo Viroira

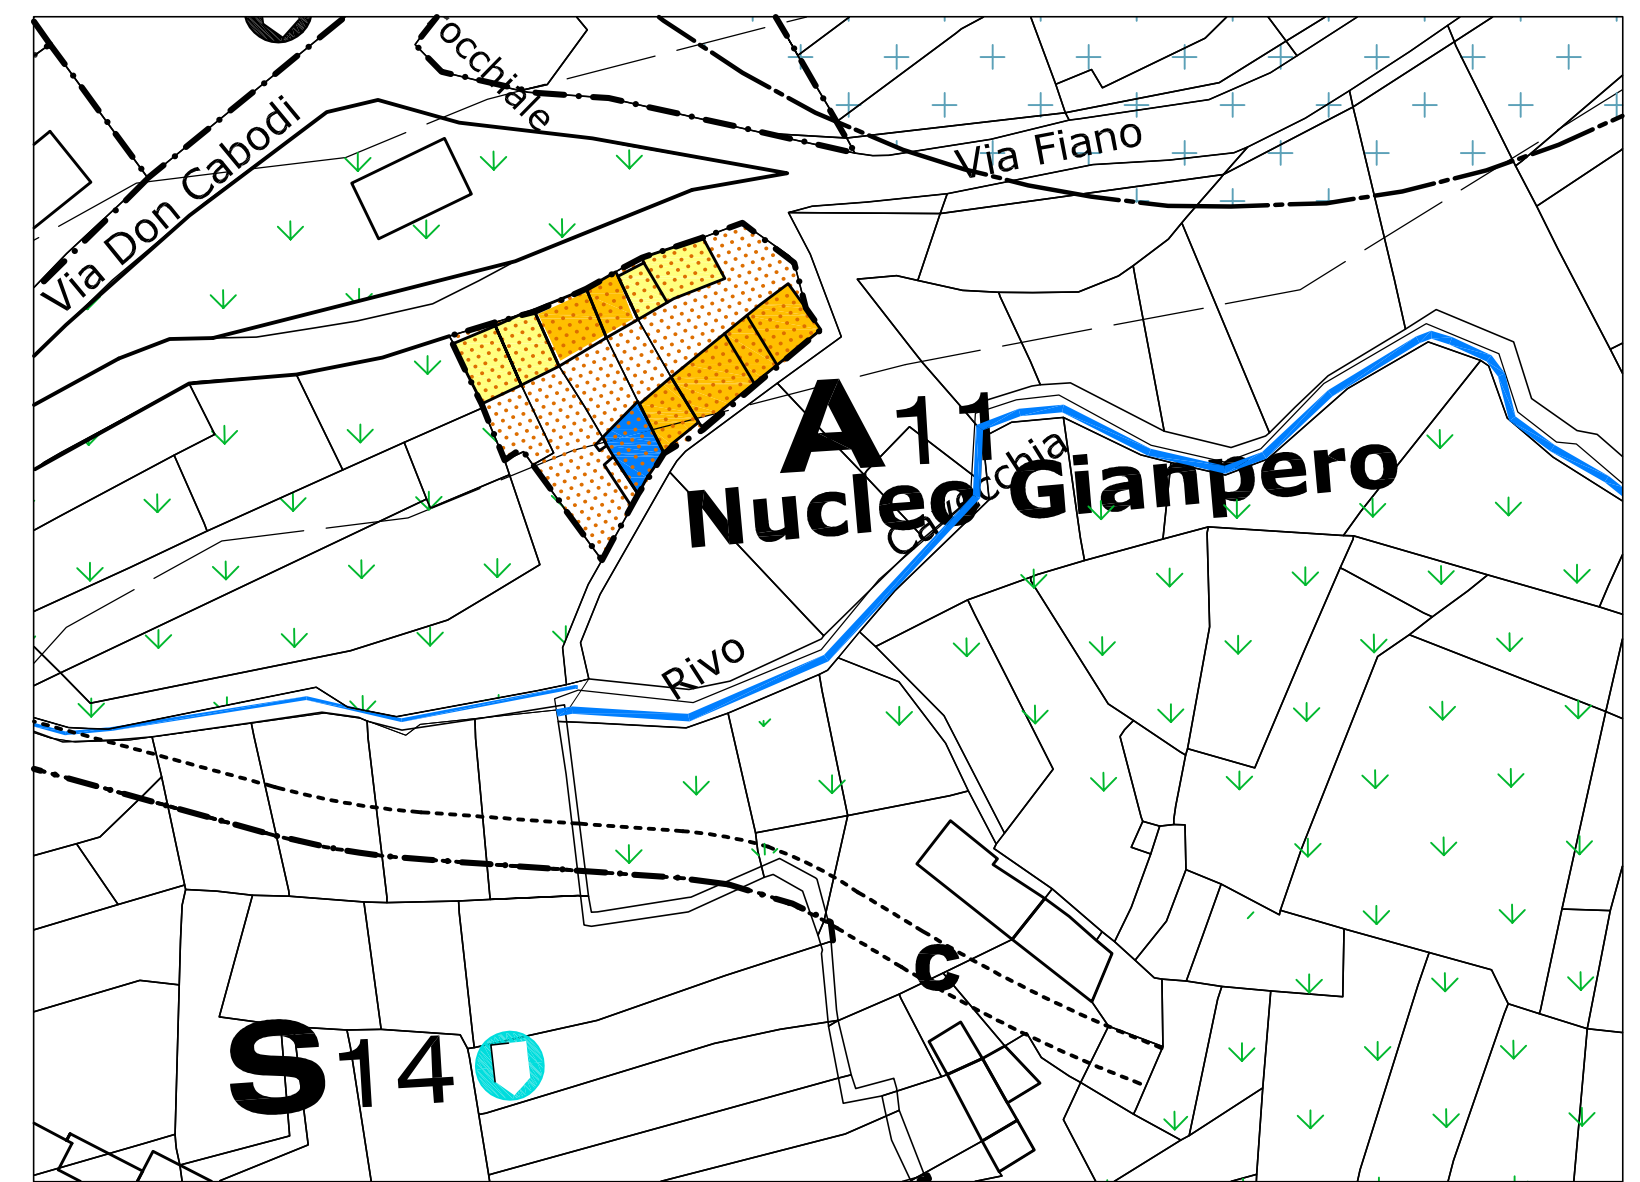


Aa - Nucleo Moncolombone

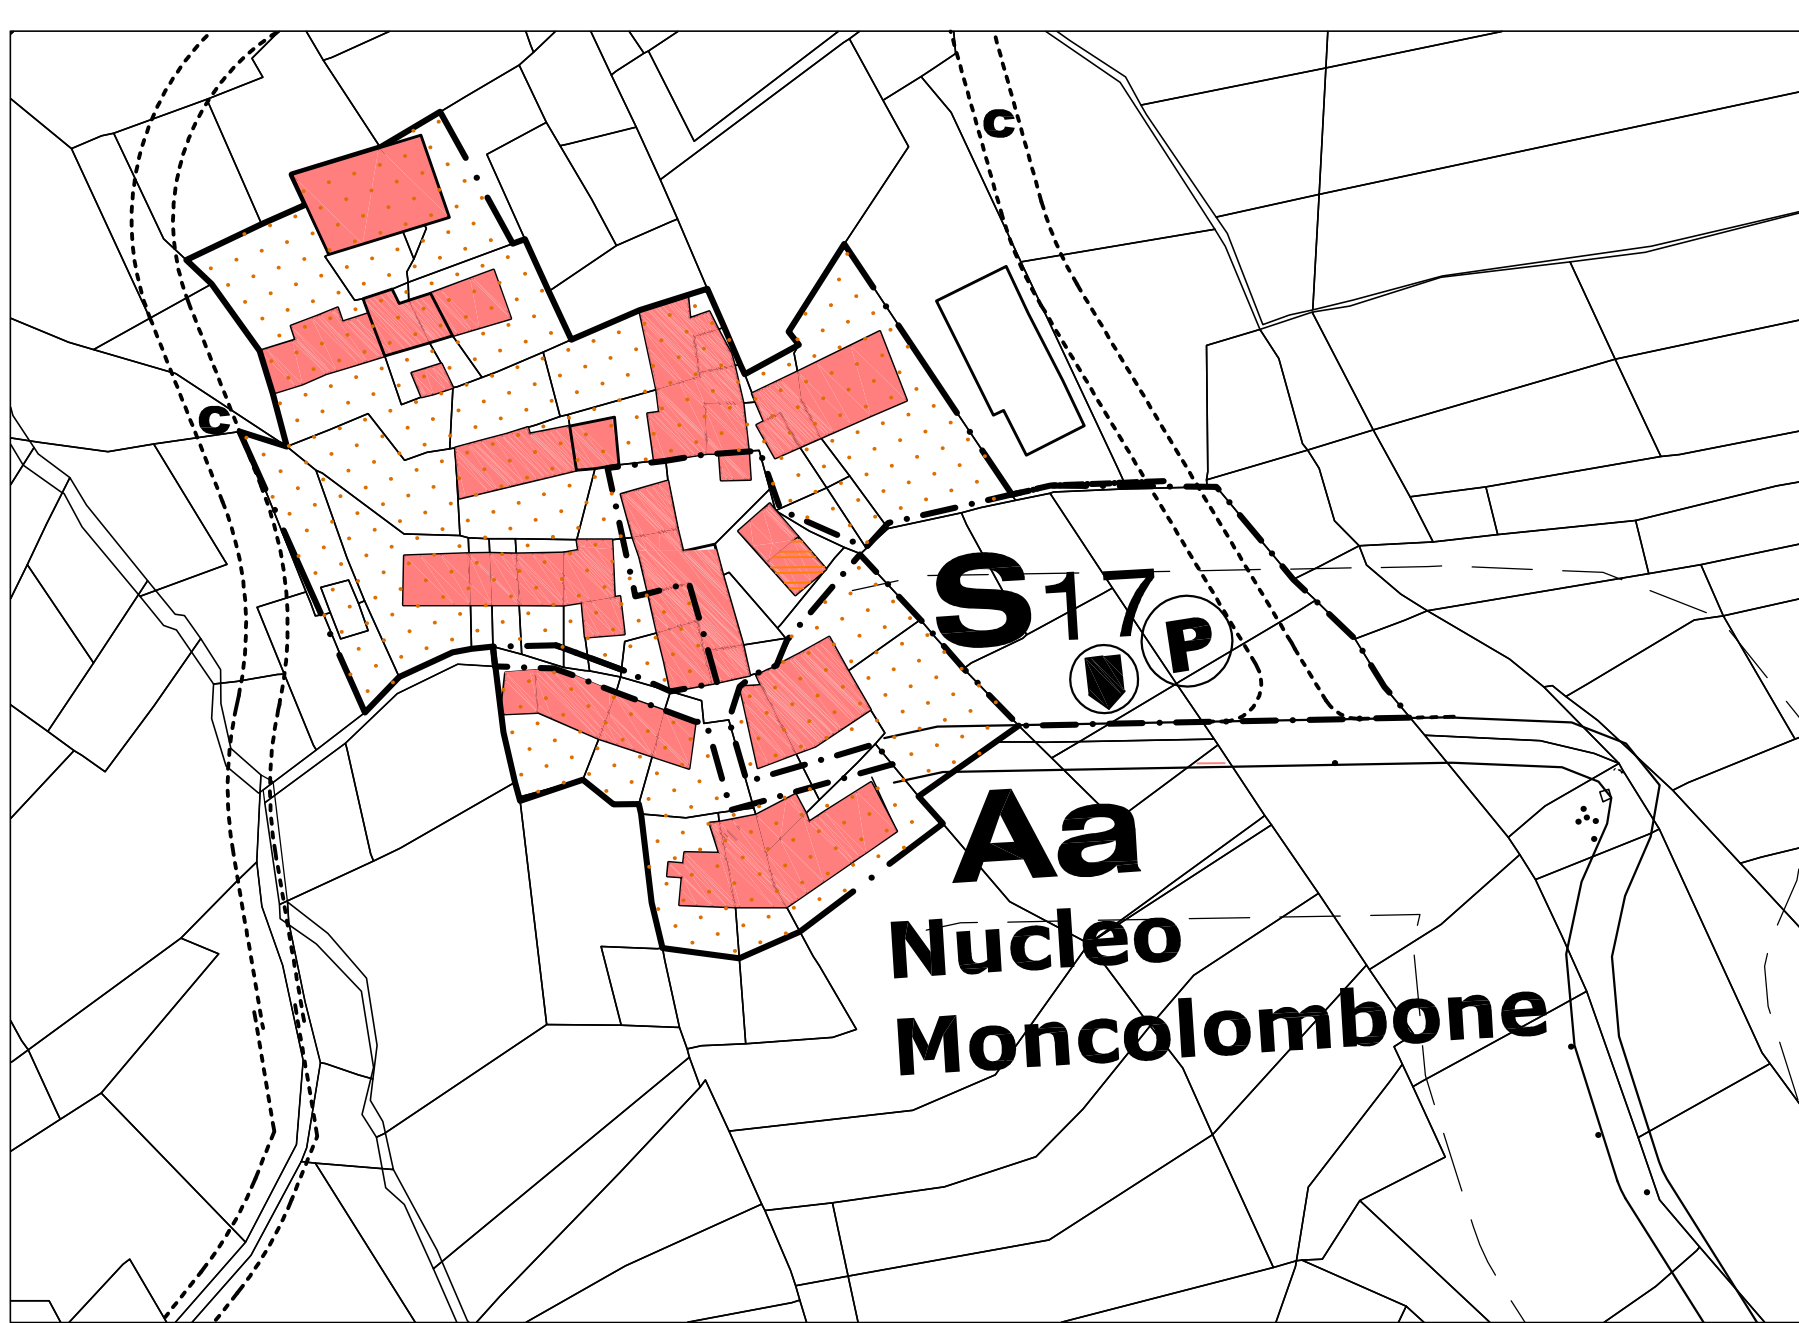


A7 - Nucleo Volpone; A8 - Nucleo Rocchietti

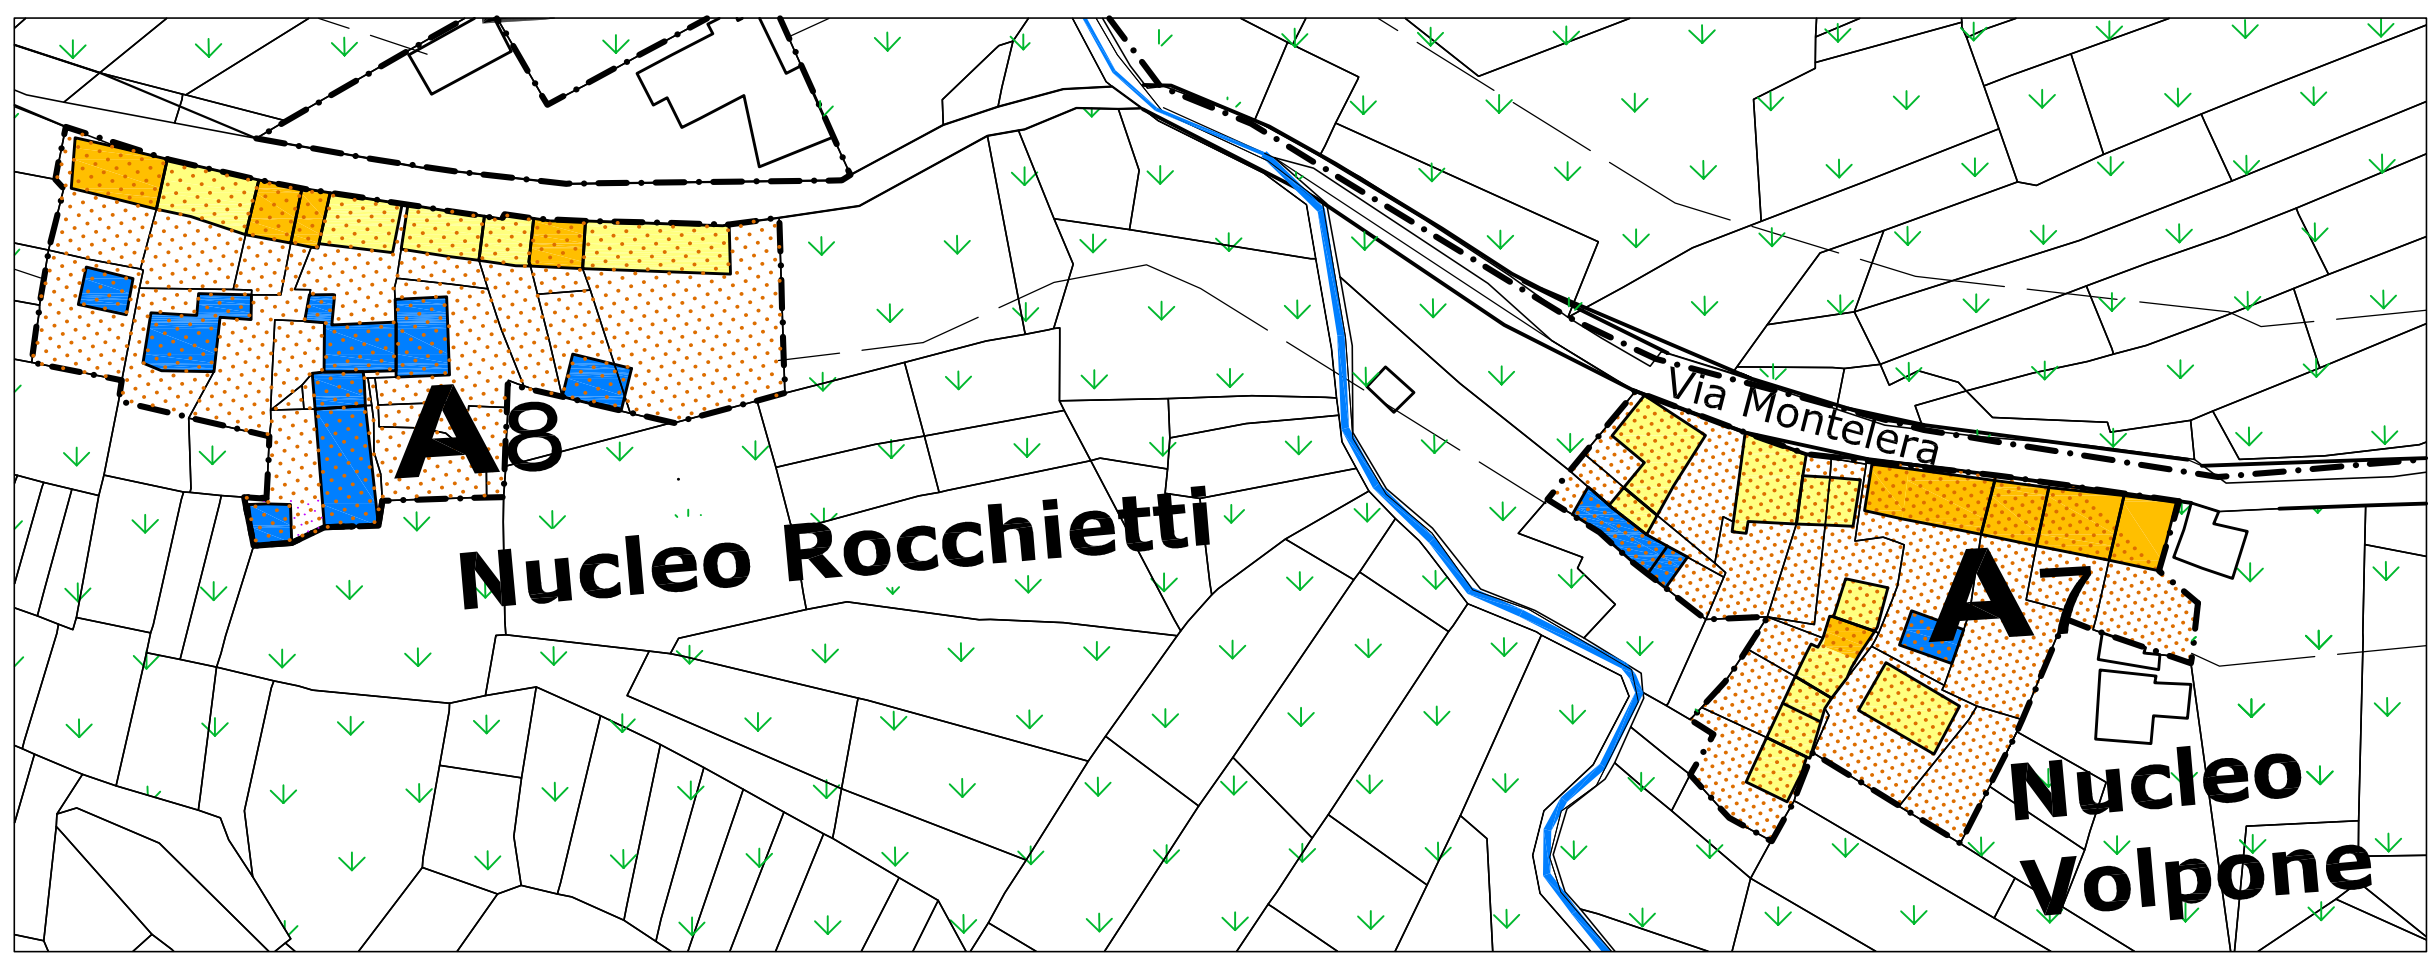


A9 - Nucleo Rosso

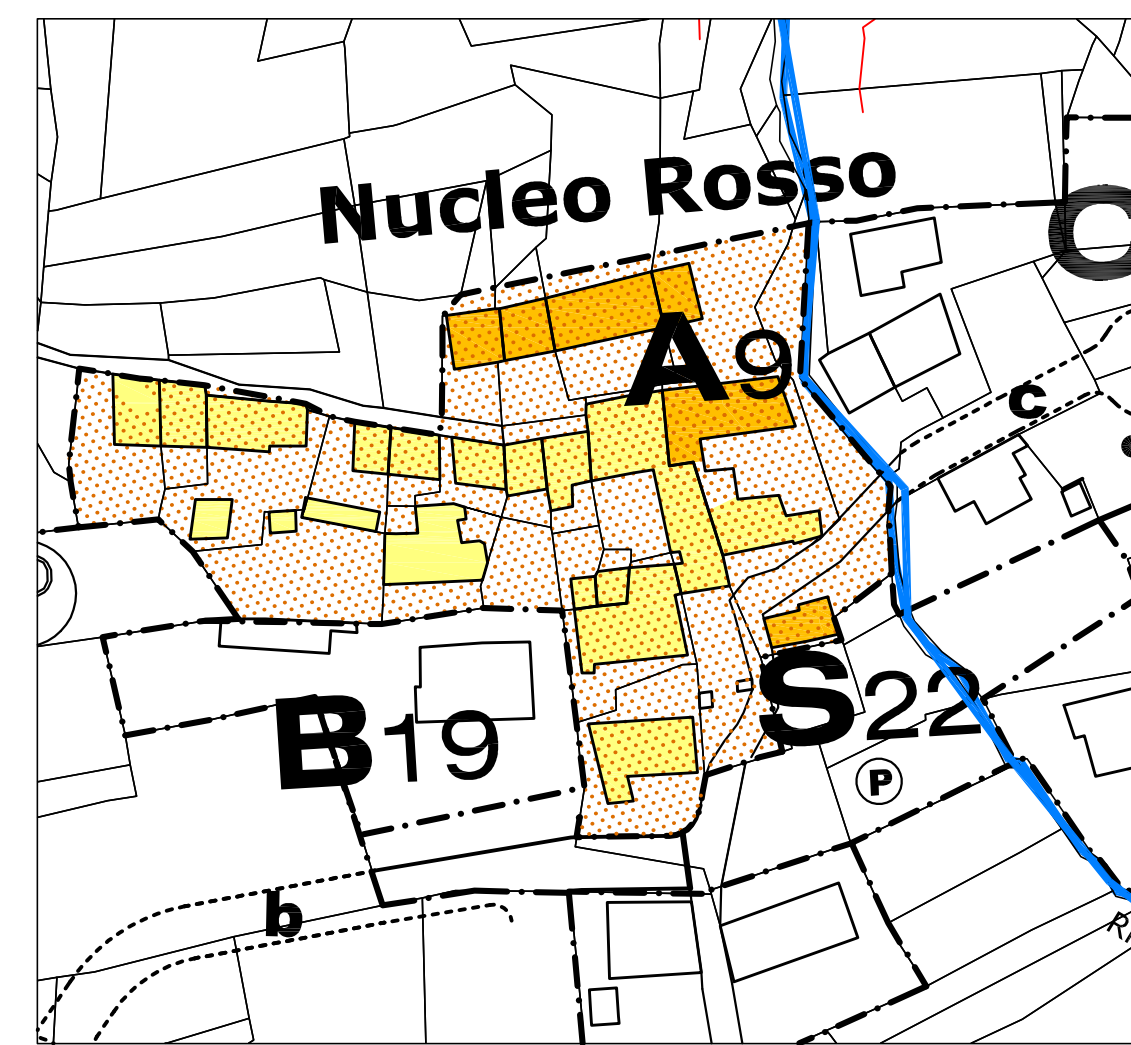


A10 - Nucleo Ramai

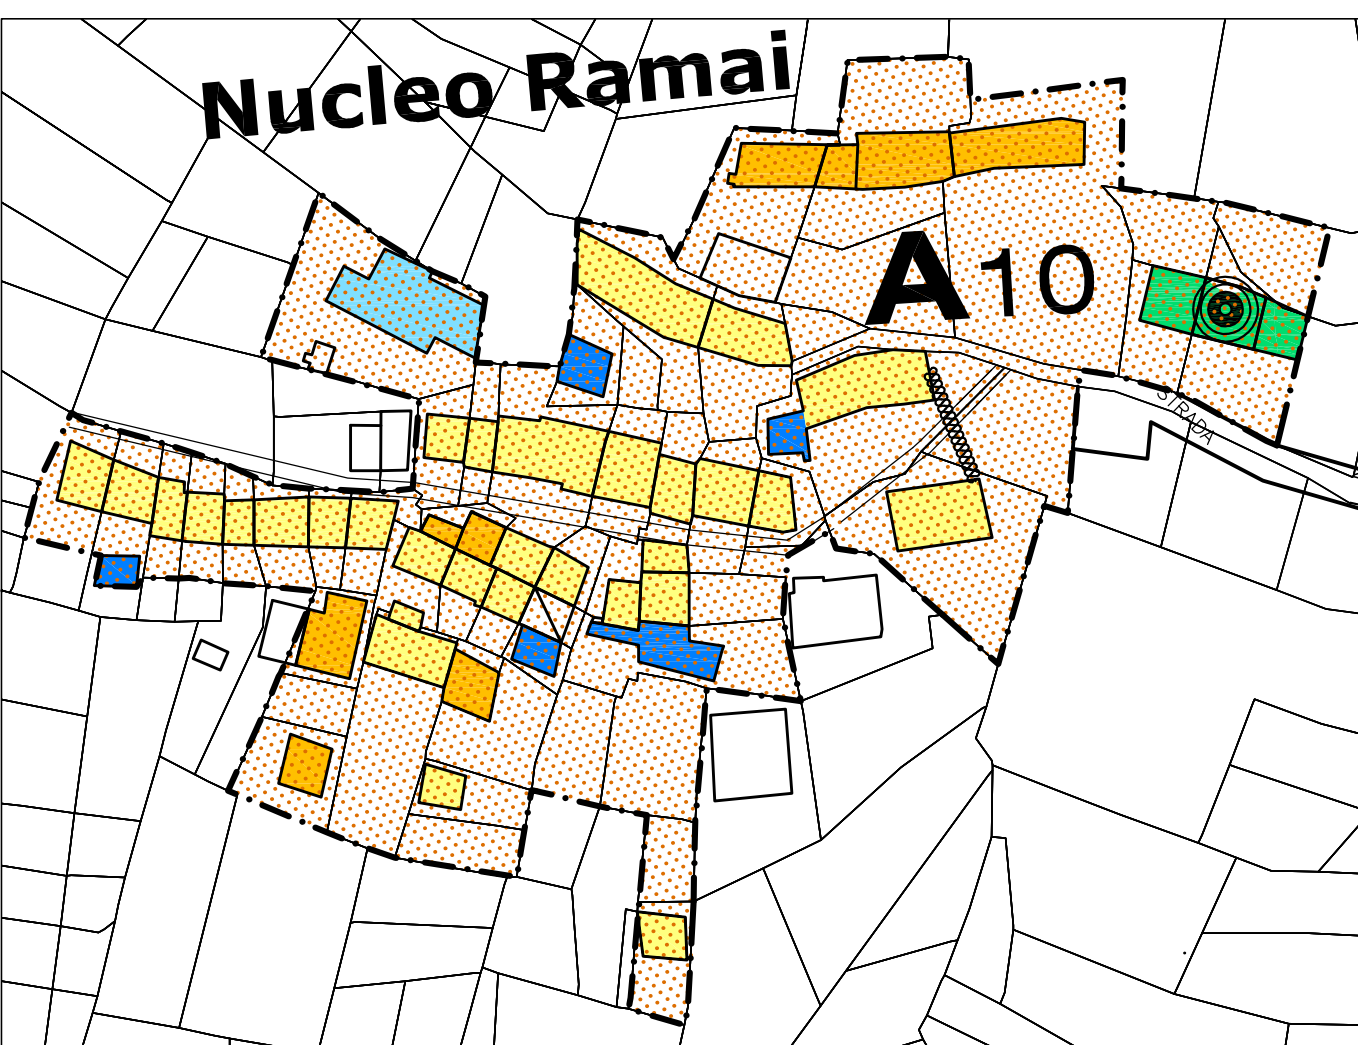


A12 - B.ta Baratonia e San Grato

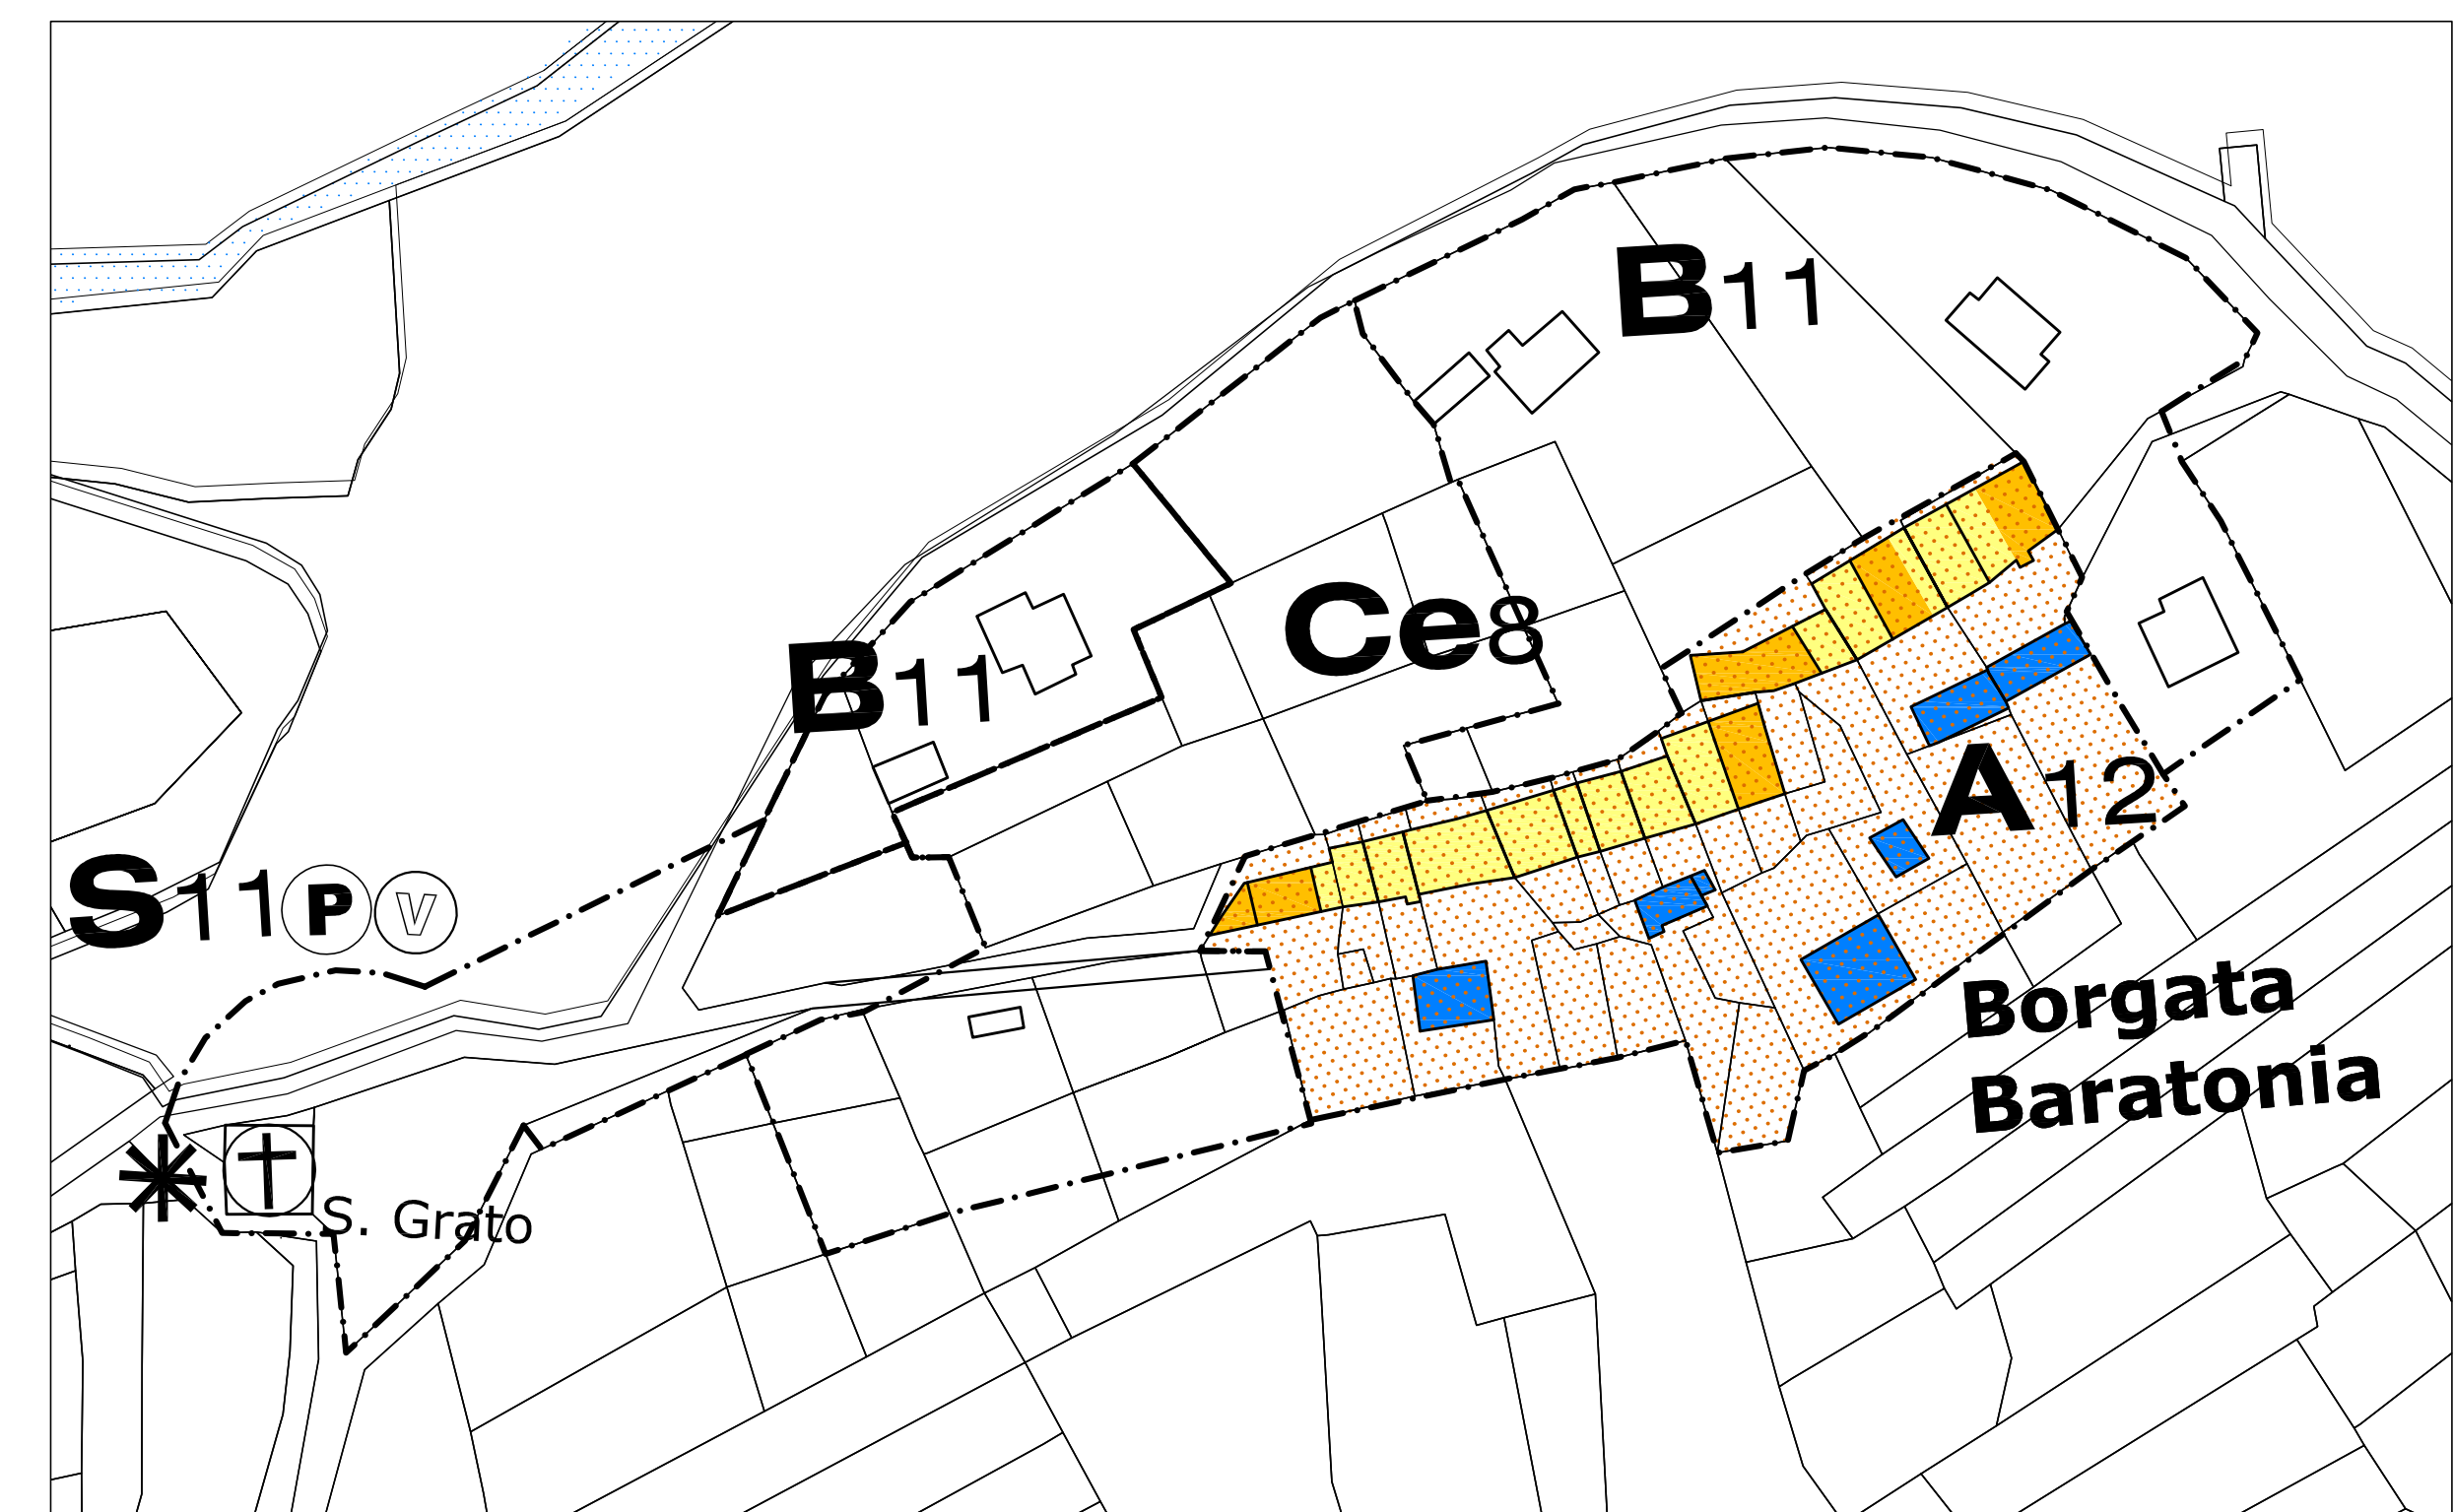

A2 - Concentrico -

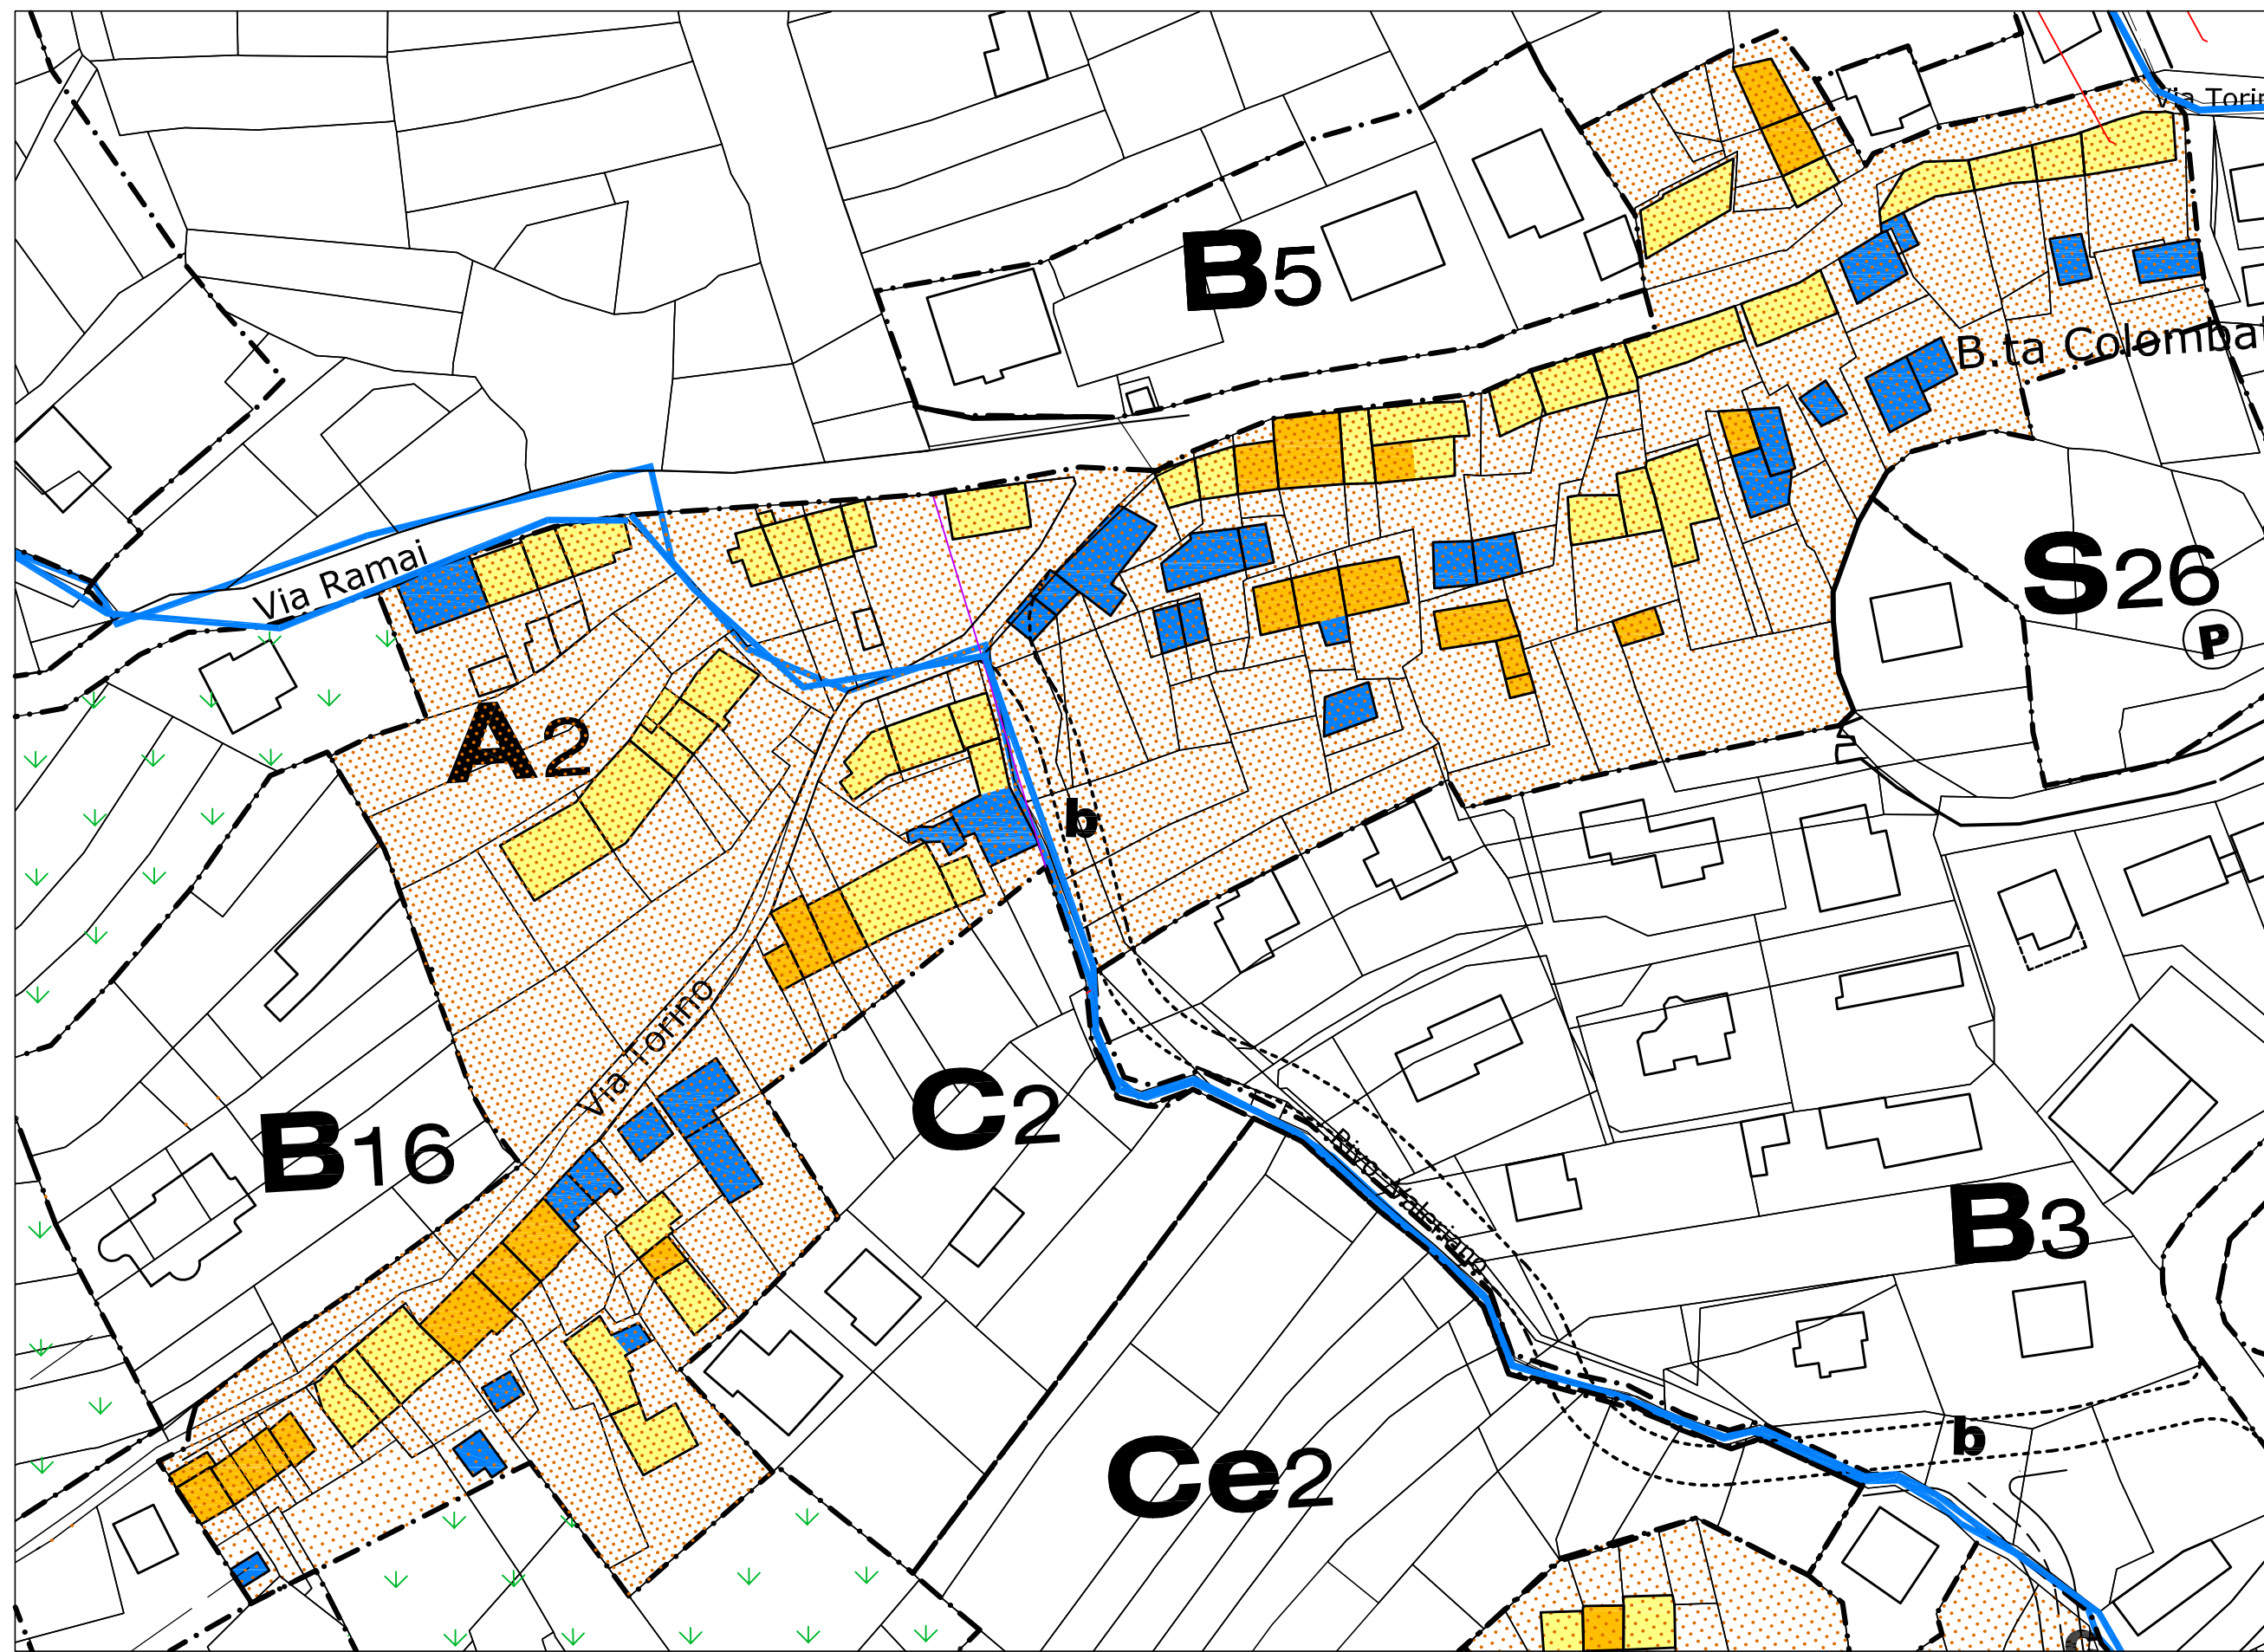

A13 - Nucleo Crosa

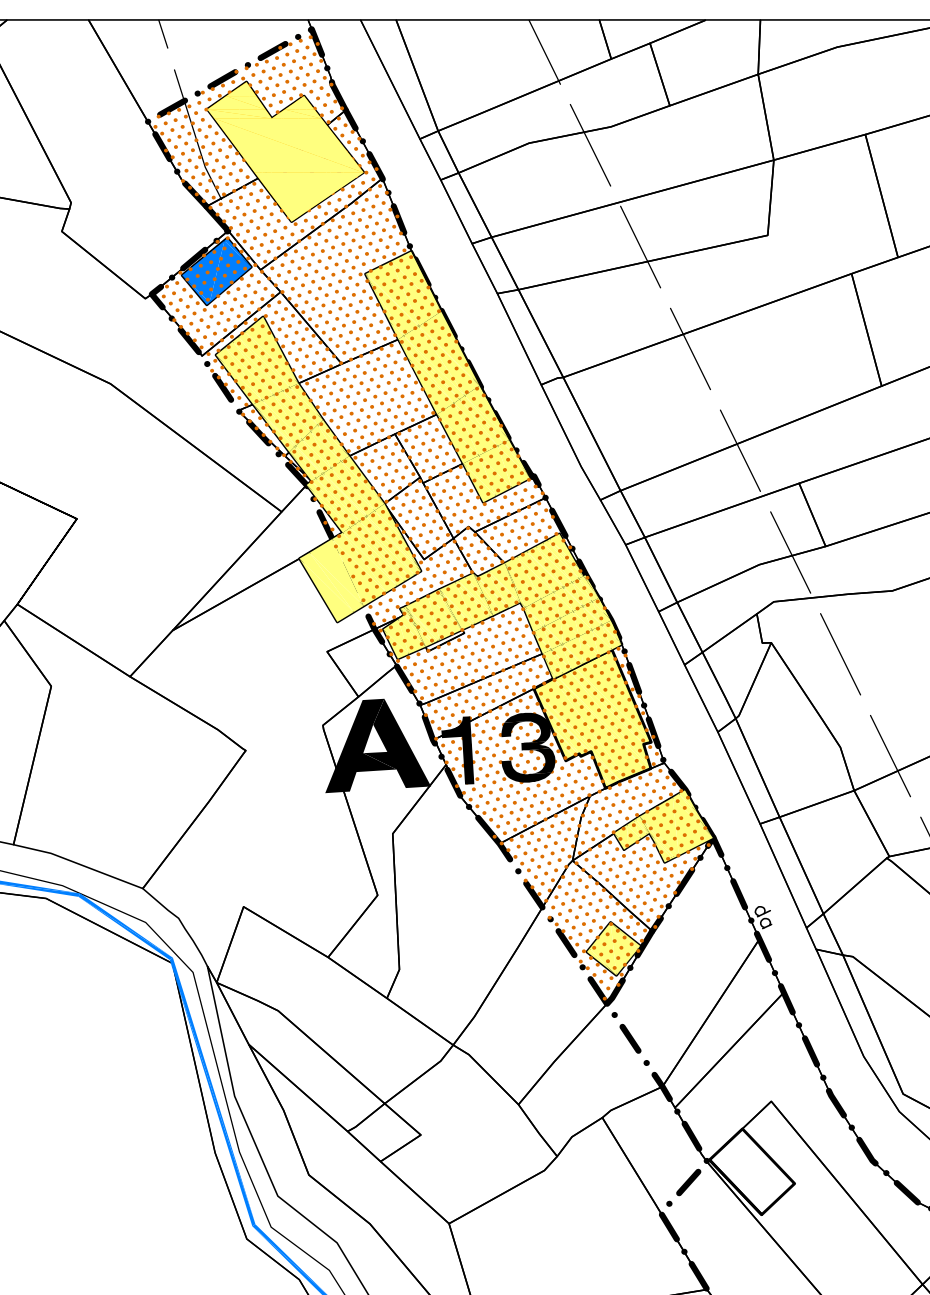

A14 - Nucleo Broglio e Madonna della Neve

