- individuazione interventi -

Prospetto Est
scala 1:100

Sezione
scala 1:100

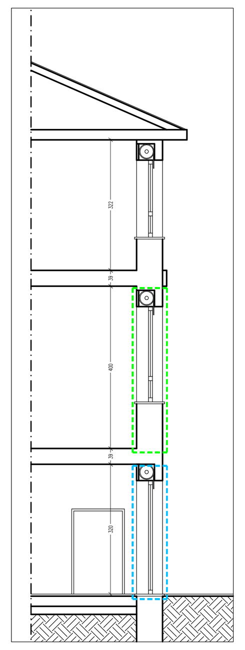

Piano Seminterrato
scala 1:100

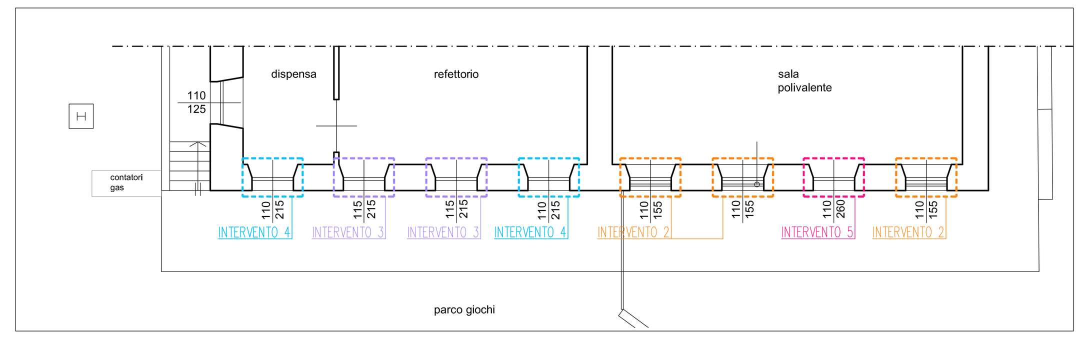

Piano Terreno
scala 1:100

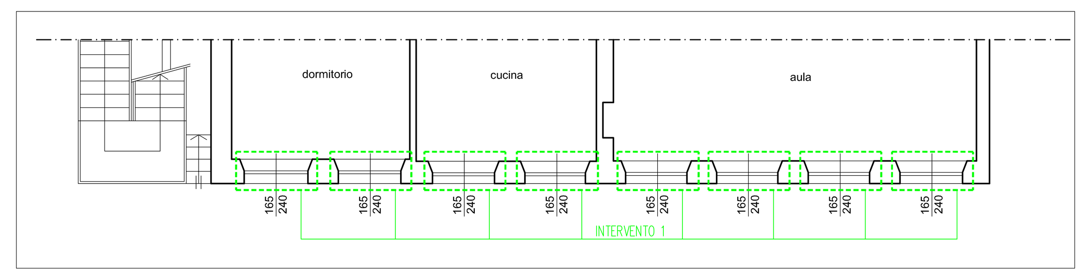

Abaco serramenti con cerchiaggio
scala 1:50

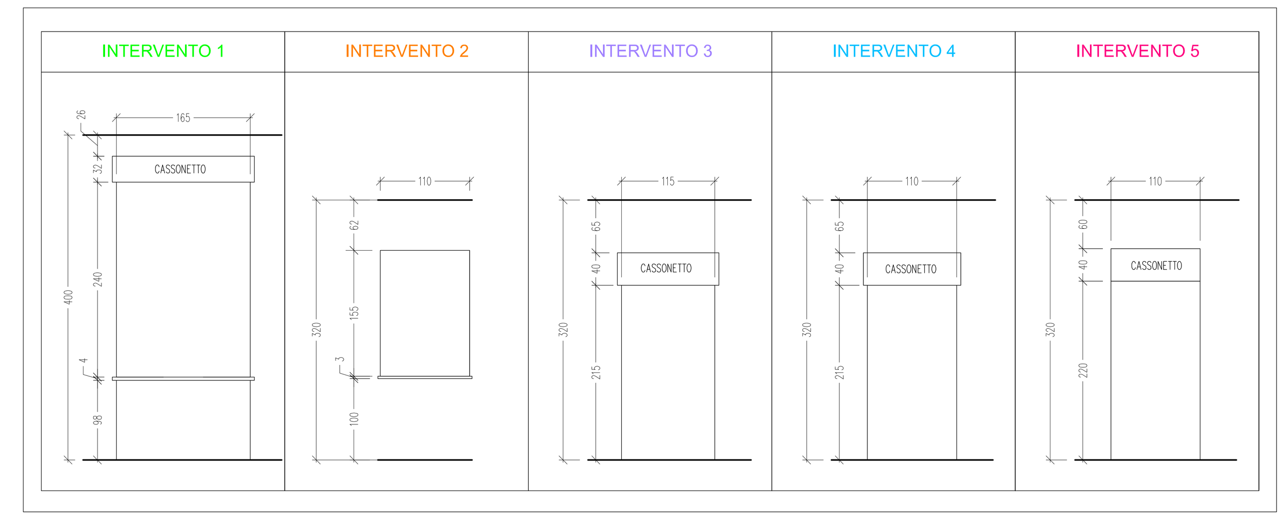

Particolari Interventi
scala 1:20

- INTERVENTO 1 -

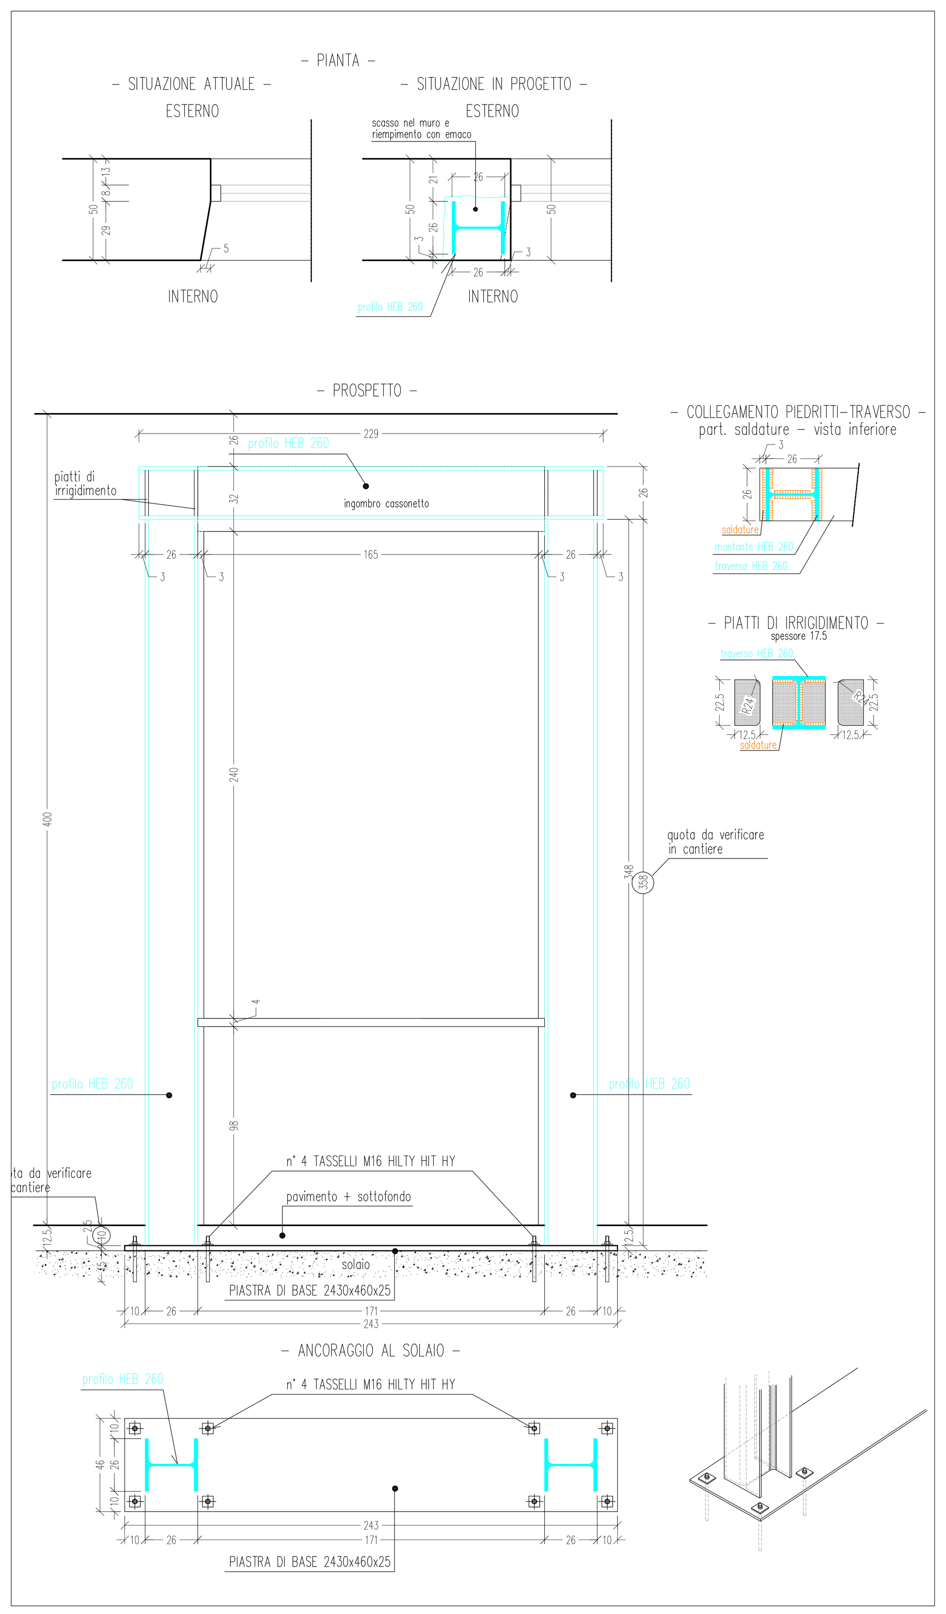

ELENCO PROFILI

PROFILO	LUNGHEZZA	N°
HEB 260	358	16
HEB 260	229	8

PIASTRA DI BASE

DIMENSIONE	N°
2430x460x25	1

PIASTRE IRRIGIDIMENTO

DIMENSIONE	N°
225x125x17.5	64

- INTERVENTO 2 -

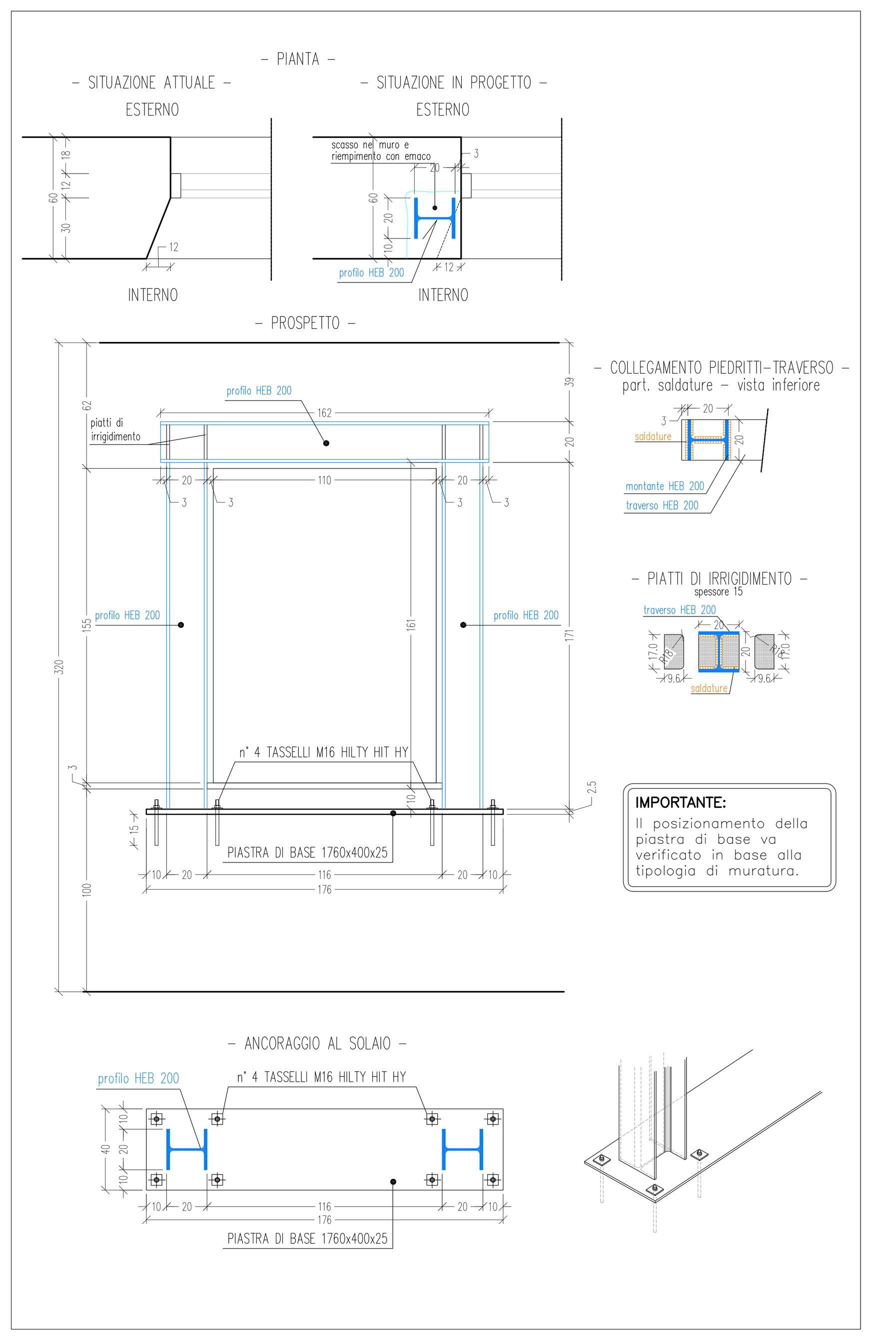

ELENCO PROFILI

PROFILO	LUNGHEZZA	N°
HEB 200	171	6
HEB 200	162	3

PIASTRA DI BASE

DIMENSIONE	N°
1760x400x25	1

PIASTRE IRRIGIDIMENTO

DIMENSIONE	N°
170x96x15	24

- INTERVENTO 3 -

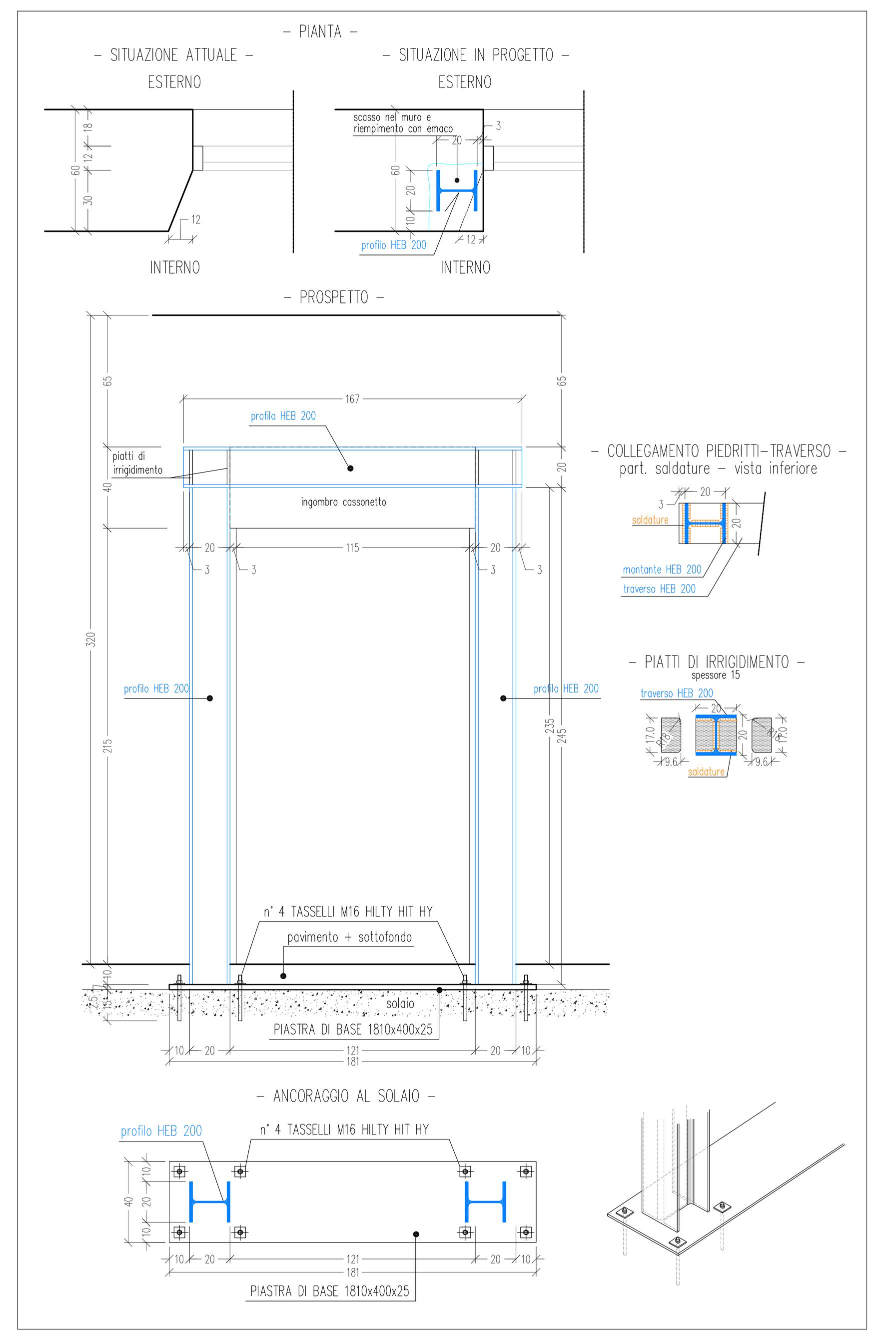

ELENCO PROFILI

PROFILO	LUNGHEZZA	N°
HEB 200	245	4
HEB 200	167	2

PIASTRA DI BASE

DIMENSIONE	N°
1810x400x25	1

PIASTRE IRRIGIDIMENTO

DIMENSIONE	N°
170x96x15	16

- INTERVENTO 4 -

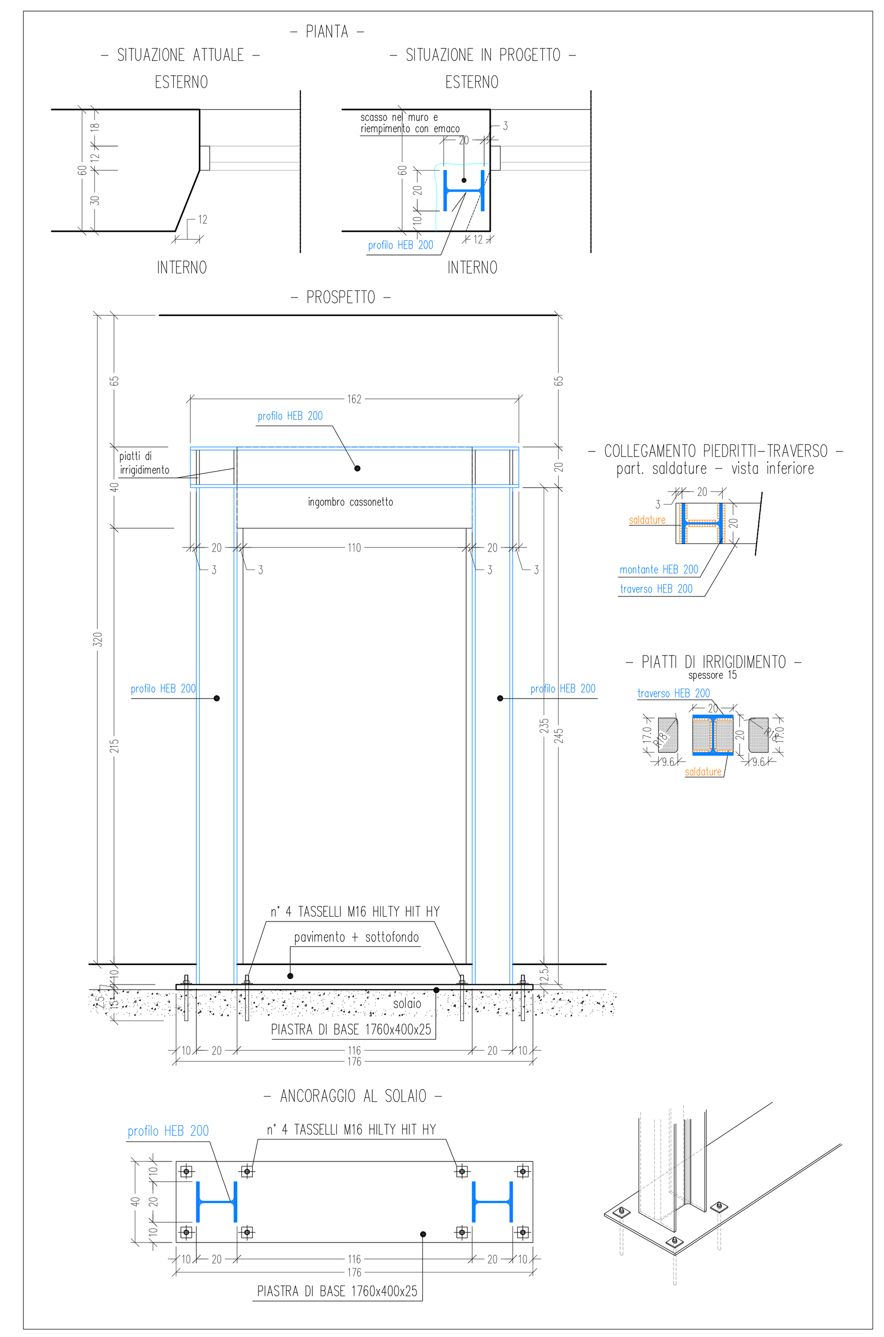

ELENCO PROFILI

PROFILO	LUNGHEZZA	N°
HEB 200	245	4
HEB 200	162	2

PIASTRA DI BASE

DIMENSIONE	N°
1760x400x25	1

PIASTRE IRRIGIDIMENTO

DIMENSIONE	N°
170x96x15	16

- INTERVENTO 5 -

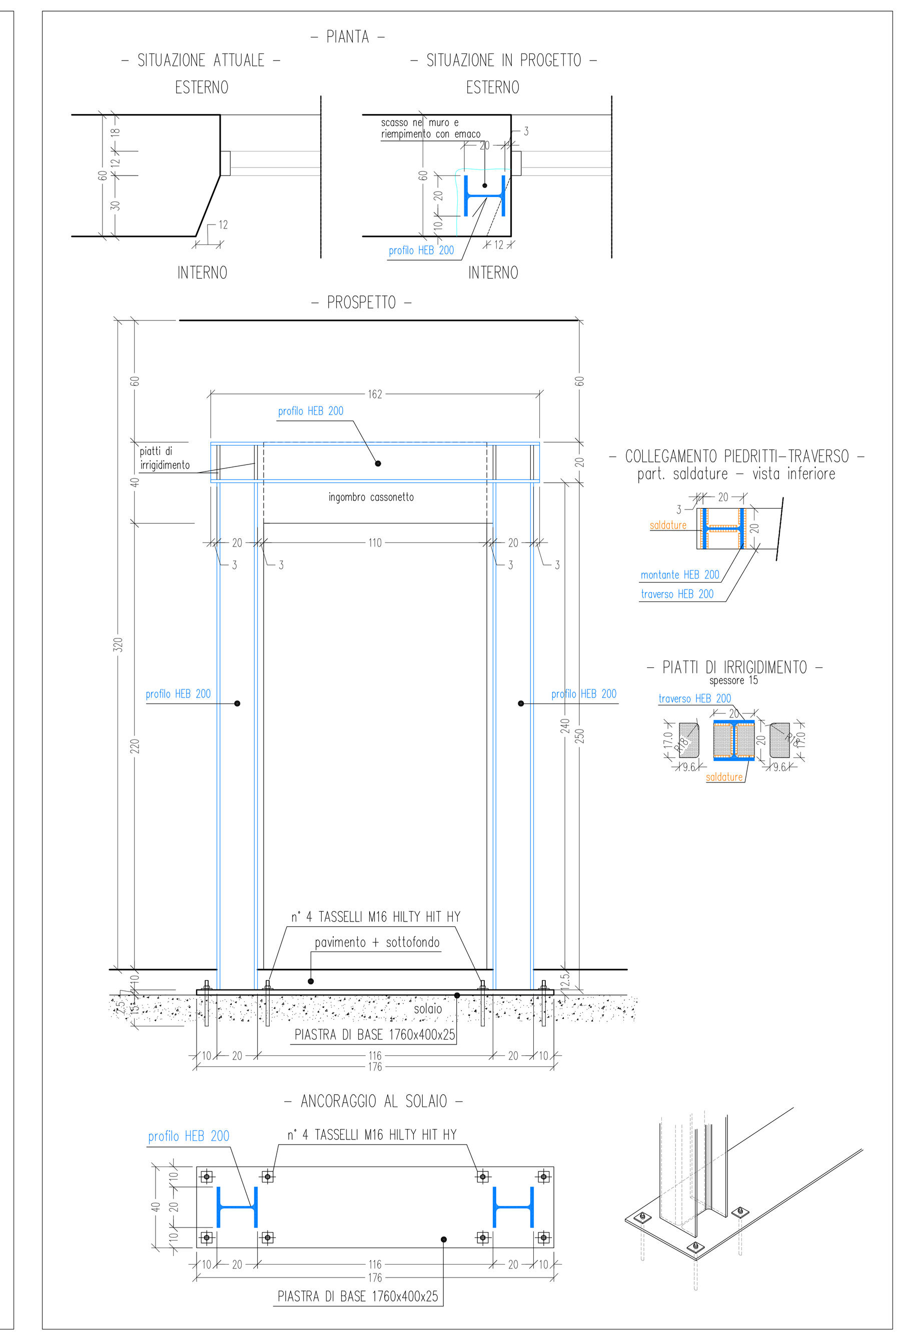

ELENCO PROFILI

PROFILO	LUNGHEZZA	N°
HEB 200	240	2
HEB 200	162	1

PIASTRA DI BASE

DIMENSIONE	N°
1760x400x25	1

PIASTRE IRRIGIDIMENTO

DIMENSIONE	N°
170x96x15	8

TABELLA MATERIALI per CARPENTERIA METALLICA

ACCIAIO	Fe 430 per strutture saldate fd= 275 Kg/mm²
BULLONI (UNI 3740)	VITI: classe 8.8–10.9 secondo UNI EN 20898/1 (dic. '91) DADI: classe 8–10 secondo UNI 3740/4°(ott. '85) ROSETTE: acciaio C50 UNI 7845 temprato e rinvenuto PIASTRINE: acciaio C50 UNI 7845 temprato e rinvenuto
SALDATURE	Manuali ad arco con elettrodi rivestiti ed omologati secondo norme UNI 5132/74 tipo E 44 classe 3 a COMPLETA PENETRAZIONE
Coppia di SERRAGGIO BULLONI	M16 ——► 22.5 Kgm

IMPORTANTE:
Le unioni saldate a T sono da realizzarsi a COMPLETA PENETRAZIONE – classe 1 – con allargamento alla base pari a 1,3 dello spessore della piastra di nodo:

IMPORTANTE:
Non è consentito rilevare dimensioni in scala dal disegno, che non siano espressamente quotate.

NOTA:
Tutte le dimensioni vanno verificate in cantiere.

REGIONE PIEMONTE PROVINCIA DI TORINO
COMUNE DI VARISELLA

Bando
DECRETO del FARE
PRESENTAZIONE PROGETTO ESECUTIVO IMMEDIATAMENTE CANTIERABILE
DI MESSA IN SICUREZZA, RISTRUTTURAZIONE E MANUTENZIONE STRAORDINARIA
PER LA CONCESSIONE DI CONTRIBUTI PER INTERVENTI EDILIZI SU EDIFICI SCOLASTICI
DI PROPRIETA' DI ENTE LOCALE
SEDE DI SCUOLE STATALI DELL'INFANZIA, PRIMARIA, SECONDARIA DI I° e II° GRADO
Art.18 comma 8-quater legge 9 agosto 2013, n. 98 "Conversione in legge, con modificazioni, del decreto-legge 21 giugno 2013, n. 69, recante disposizioni urgenti per il rilancio dell'economia".

MESSA IN SICUREZZA, RISTRUTTURAZIONE E MANUTENZIONE STRAORDINARIA SCUOLA DELL'INFANZIA E PRIMARIA VIA DON GIOCONDO CABODI

PROGETTO ESECUTIVO

Oggetto: Cerchiature metalliche serramenti piano interrato e piano terreno lato est

Tav: S03

Scala: 1:100-1:20

Data: Settembre 2013 | File: | Rif.int.:

Rev	Data	File	Note
01	-		
02	-		
03	-		

Proprietà: COMUNE DI VARISELLA

ARCHINGEGNO SERVIZI PER L'EDILIZIA BUILDING SERVICES
professionisti associati – arch. Graziella Giatti – ing. Dario Luetto
via Caselle n° 60 – 10040 Leinì – Torino – Tel./Fax.011-9974957
E-Mail: arching@studioarchingegno.it

VARISELLA_SCUOLA\ESECUTIVO\A2812S03