

Comune di Varisella
Provincia di Torino

**RIQUALIFICAZIONE DI SPAZIO PUBBLICO DA
DESTINARE AD AREA MERCATALE**
Via Don Giocando Cabodi

Via Don Giocondo Cabodi


D.G.R. 21-6840 del 19-12-2013

Programmazione 2013-14 - Misura 1 - Riqualificazione di spazi pubblici destinati o da destinarsi ad aree mercatali (DD_704-2013)

Progetto esecutivo

Impianto elettrico - Planimetria Distribuzione illuminazione pubblica e torrette mercatali

PROGETTISTA

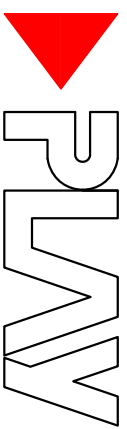

STUDIO TECNICO ASSOCIATO

Arch. Roberta Maggio

Ing. Fabio Sessa

Arch. Valeria Spada


Via Maggiovetto, 11 – 10010 Barro (16)
Tel. +39 0124 570455 – fax +39 0124

tel: +39 0124 3/0433 - fax +39 0124 3/0211 - mail info@pidp.org.it

DATA: nov 2014 - Rev.01 feb 2015


ELABORATO

E' vietata qualsiasi riproduzione non autorizzata

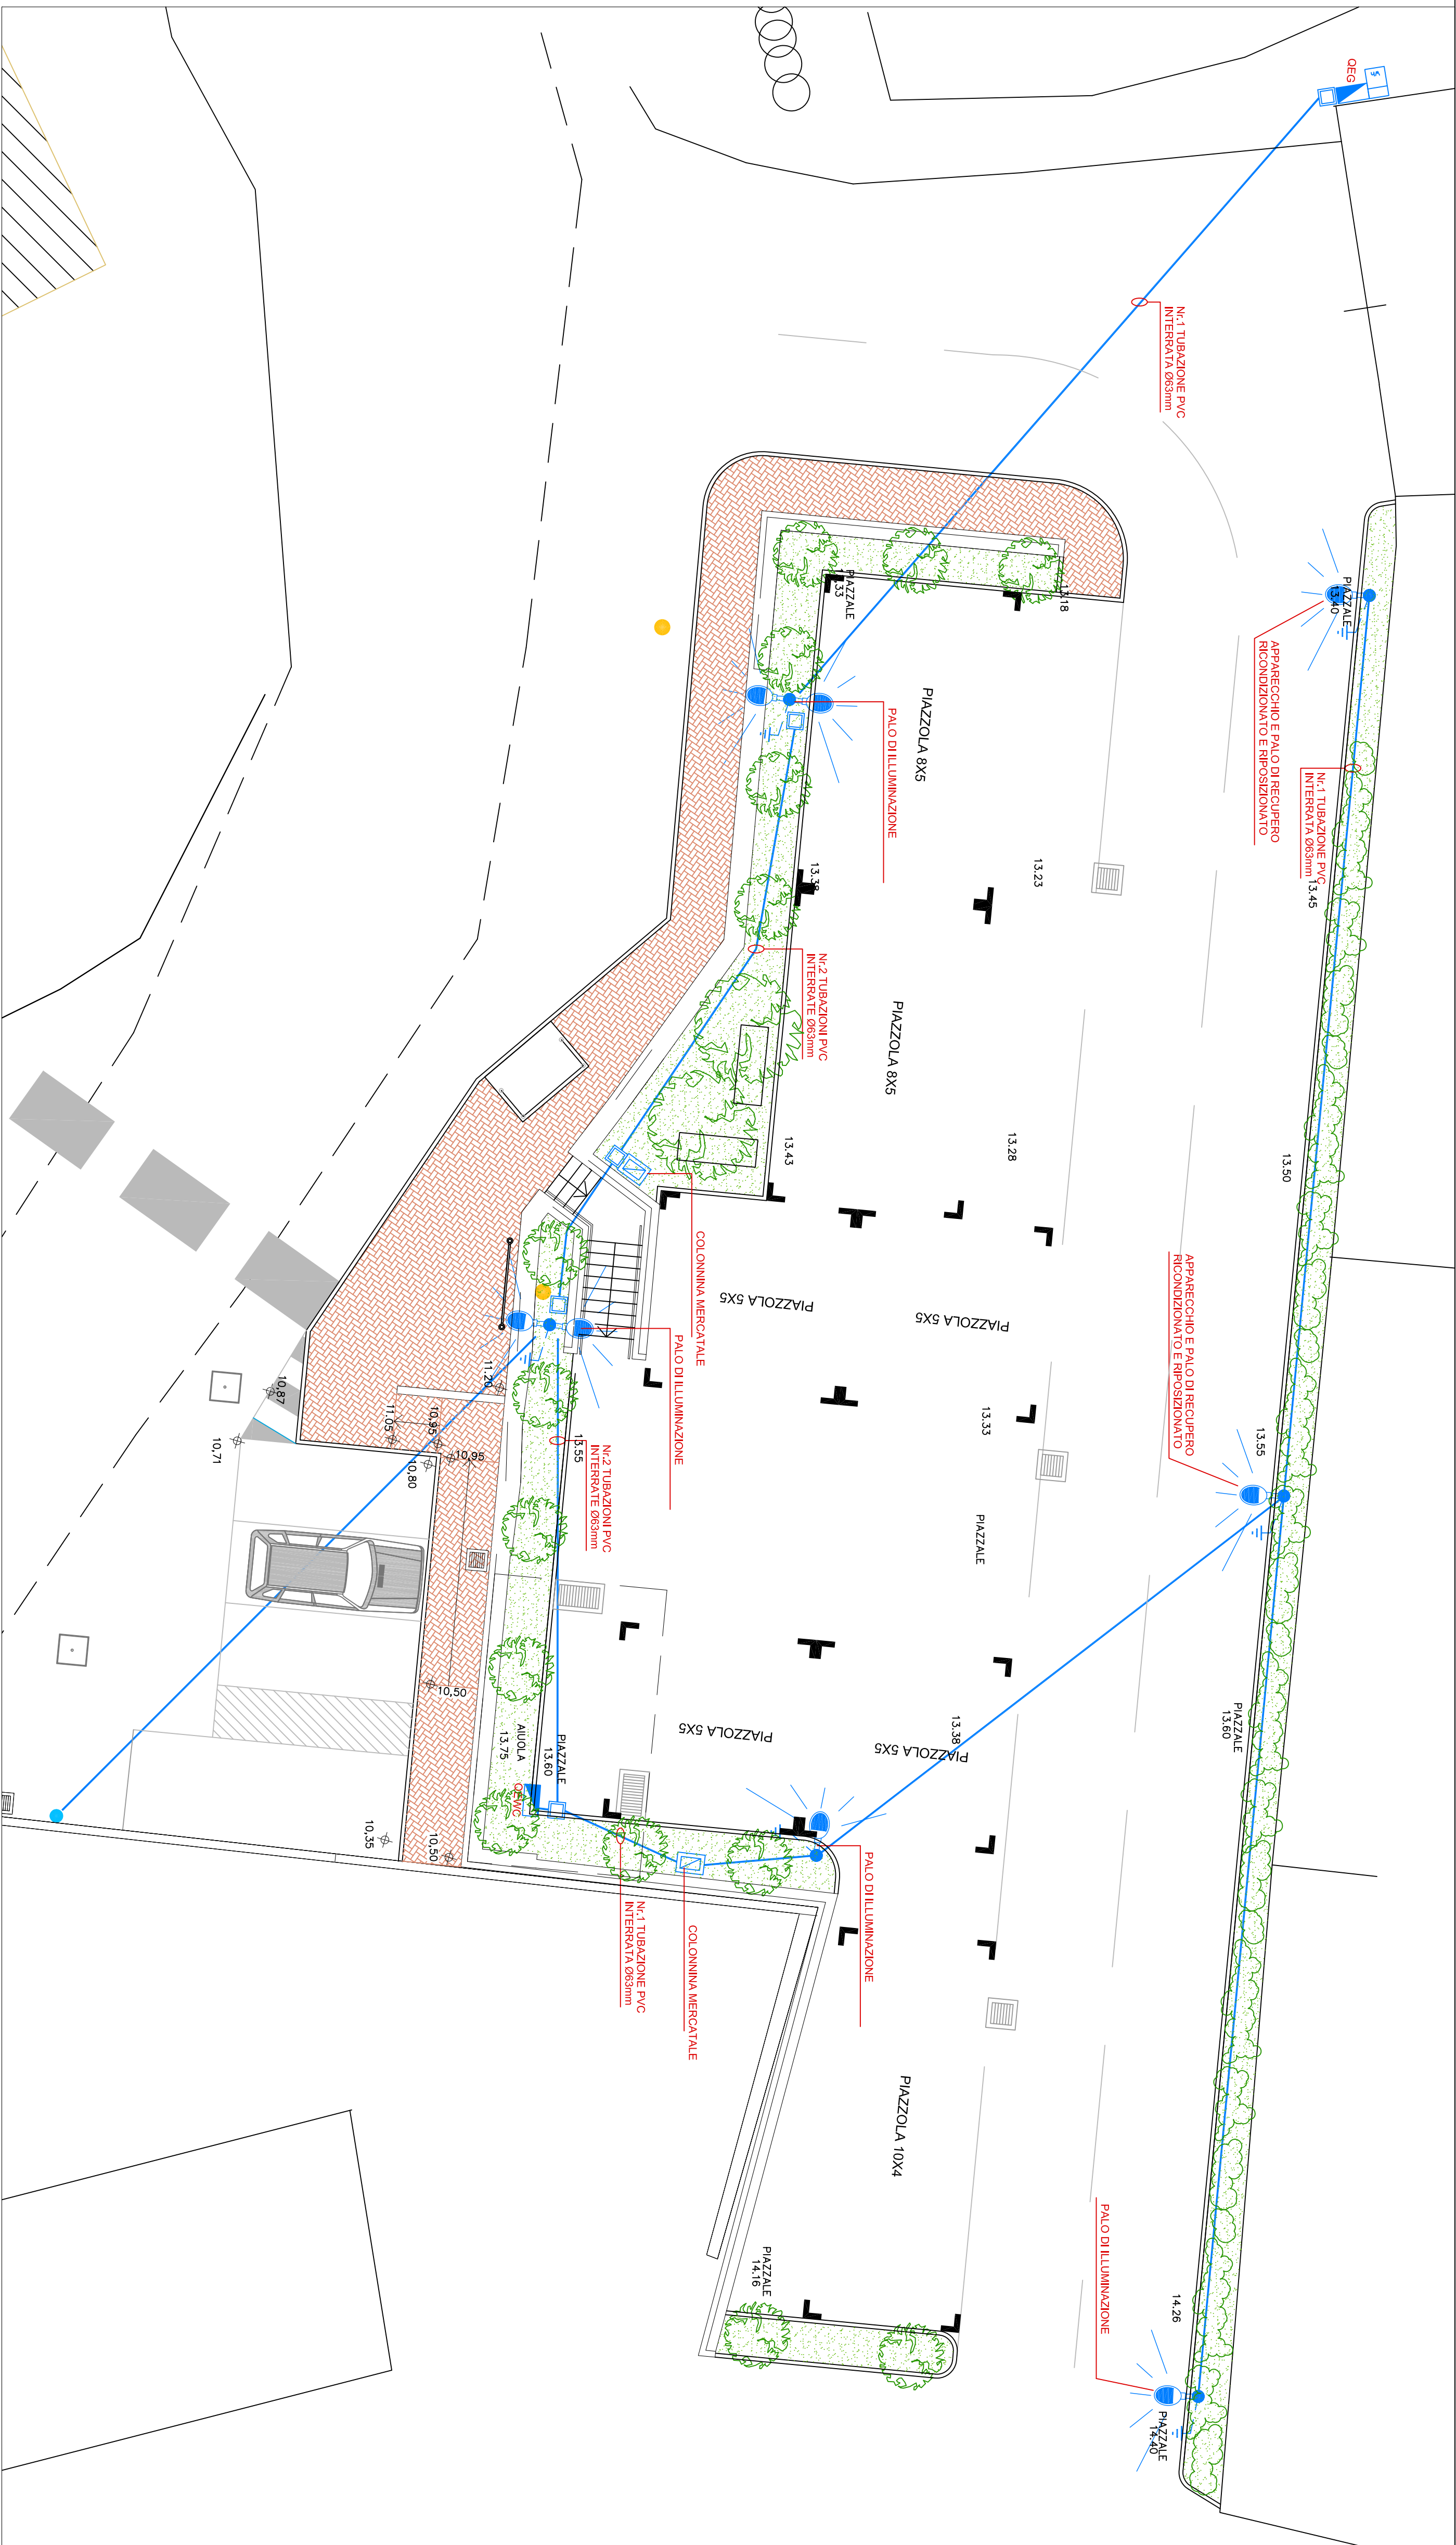


Planimetria 1:100


LEGENDA	
	QUADRO ELETTRICO
	PLAFOONIERA 1x18W IN POLICARBONATO IP65
	INTERRUTTORE LINTUOLARE
	PLAFOONIERA 1x18W IN POLICARBONATO PER COME ETIA DI GRUPPO AUTONOMO PER ILLUMINAZIONE DI EMERGENZA E INDICAZIONE USCITA DI SICUREZZA*
	PRESA BIPASSO 220V 10/16A 2p+T
	PRESA SCOPPIO 220V 10/16A 2p+T
	BOLLER ELETTRICO COMPLETO DI INTERRUTTORE BIPOLARE DI COMANDO
	ESTRAITTORE WC TEMPORIZZATO COMANDO DA INTERRUTTORE LINTUOLARE ACCENSIONE LUCE LOCALE
	TUBAZIONE IN PVC
	CASSETTA DI DERIVAZIONE
	NODO EQUIPOTENZIALE
	DISPENSORE DI TERRA A PICCOLETTO
	TRECCIA DI RAME NUDO INTERRETTA 50mmq
	PULSANTE A TIRANTE IMPIANTO ALLARME WC DISABILI
	DISPOSITIVO OTTICO-ACUSTICO IMPIANTO ALLARME WC DISABILI
	PULSANTE TACITAZIONE IMPIANTO WC DISABILI

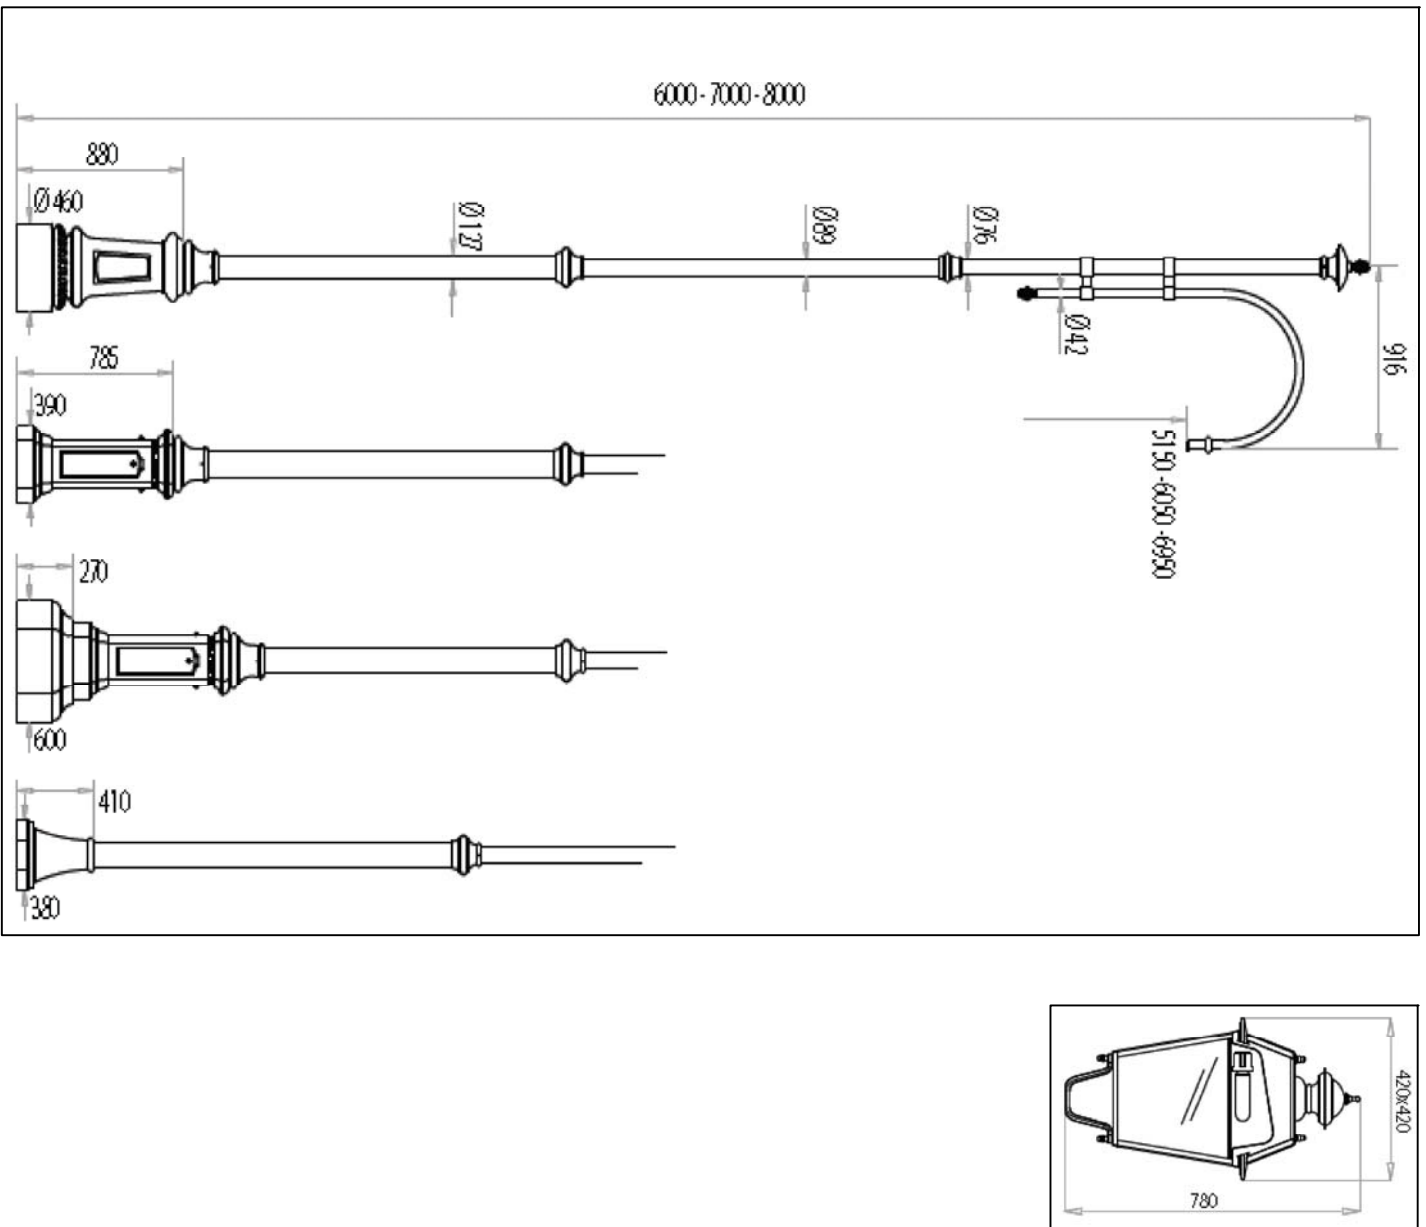

Particolari pali illuminazione e lanterne

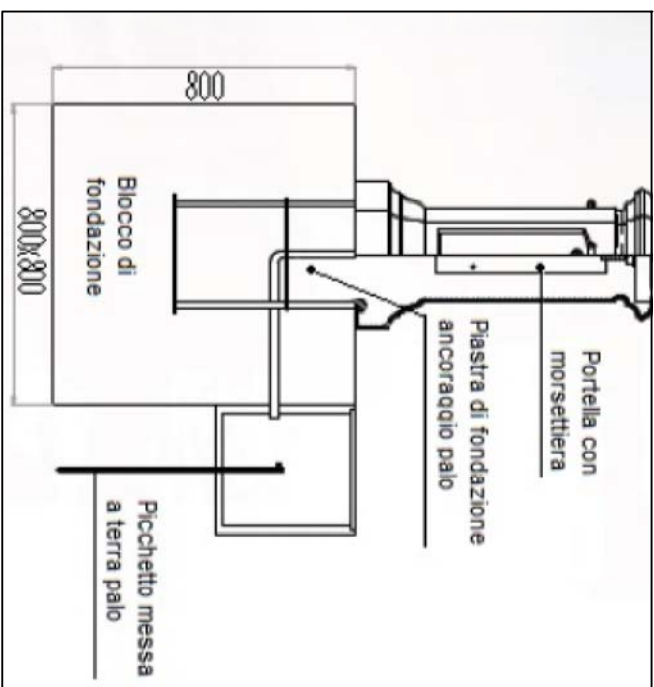

Particolare fissaggio palo

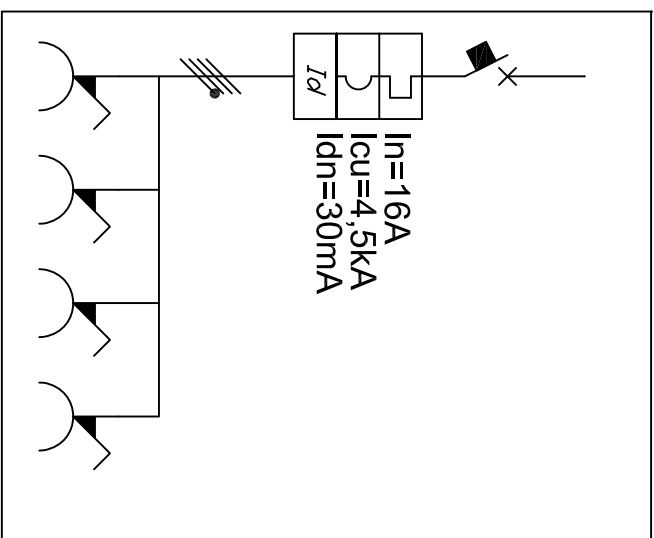

Particolare torretta mercatale

LEGENDA	
	CONTATTORE ENERGIA ELETTRICA
	QUADRO ELETTRICO GENERALE
	QUADRO ELETTRICO WC
	APPARECCHIO ILLUMINANTE DA ARREDO URBANO INSTALLATO SU PALO IN FERRO CON SERRAGLIA O CON DOPPIA CANTIERA A LED) E INSTALLAZIONI SOTTOPIE EQUIPOTENZIALI CON LAMPADA A LED)
	APPARECCHIO ILLUMINANTE A PALO DA RIMUOVERE E RECUPERARE
	COLONNINE MERCANTILI CON 4 PRESE
	TUBAZIONE P.V.C. INTERVALLA 0,63mm
	POZZETTO ISPEZIONABILE
	DISSIPATORE DI TERRA A PICCOLETTA
	TRECCIA DI RAME NUDO INTERRETTA 35mmq

Planimetria 1:50