

Comune di Varisella
Provincia di Torino

RIQUALIFICAZIONE DI SPAZIO PUBBLICO DA DESTINARE AD AREA MERCATALE


Via Don Giocondo Cabodi

D.G.R. 21-6840 del 19-12-2013

Progetto esecutivo

Piano di sicurezza e coordinamento Planimetria - Layout di cantiere

PROGETTISTA

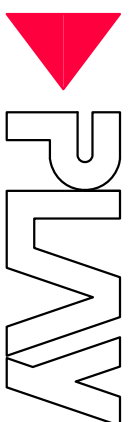

STUDIO TECNICO ASSOCIATO

Arch. Roberta Maggio

Ing. Fabio Sessa

Via Maggiovetto, 11 – 10010 Bairo (TO)


tel. +39 0124 570455 - fax +39 0124 570211 - mail info@playprogetti.it

DATA: nov 2014 - Rev.01 feb 2015


E' vietata qualsiasi riproduzione non autorizzata.



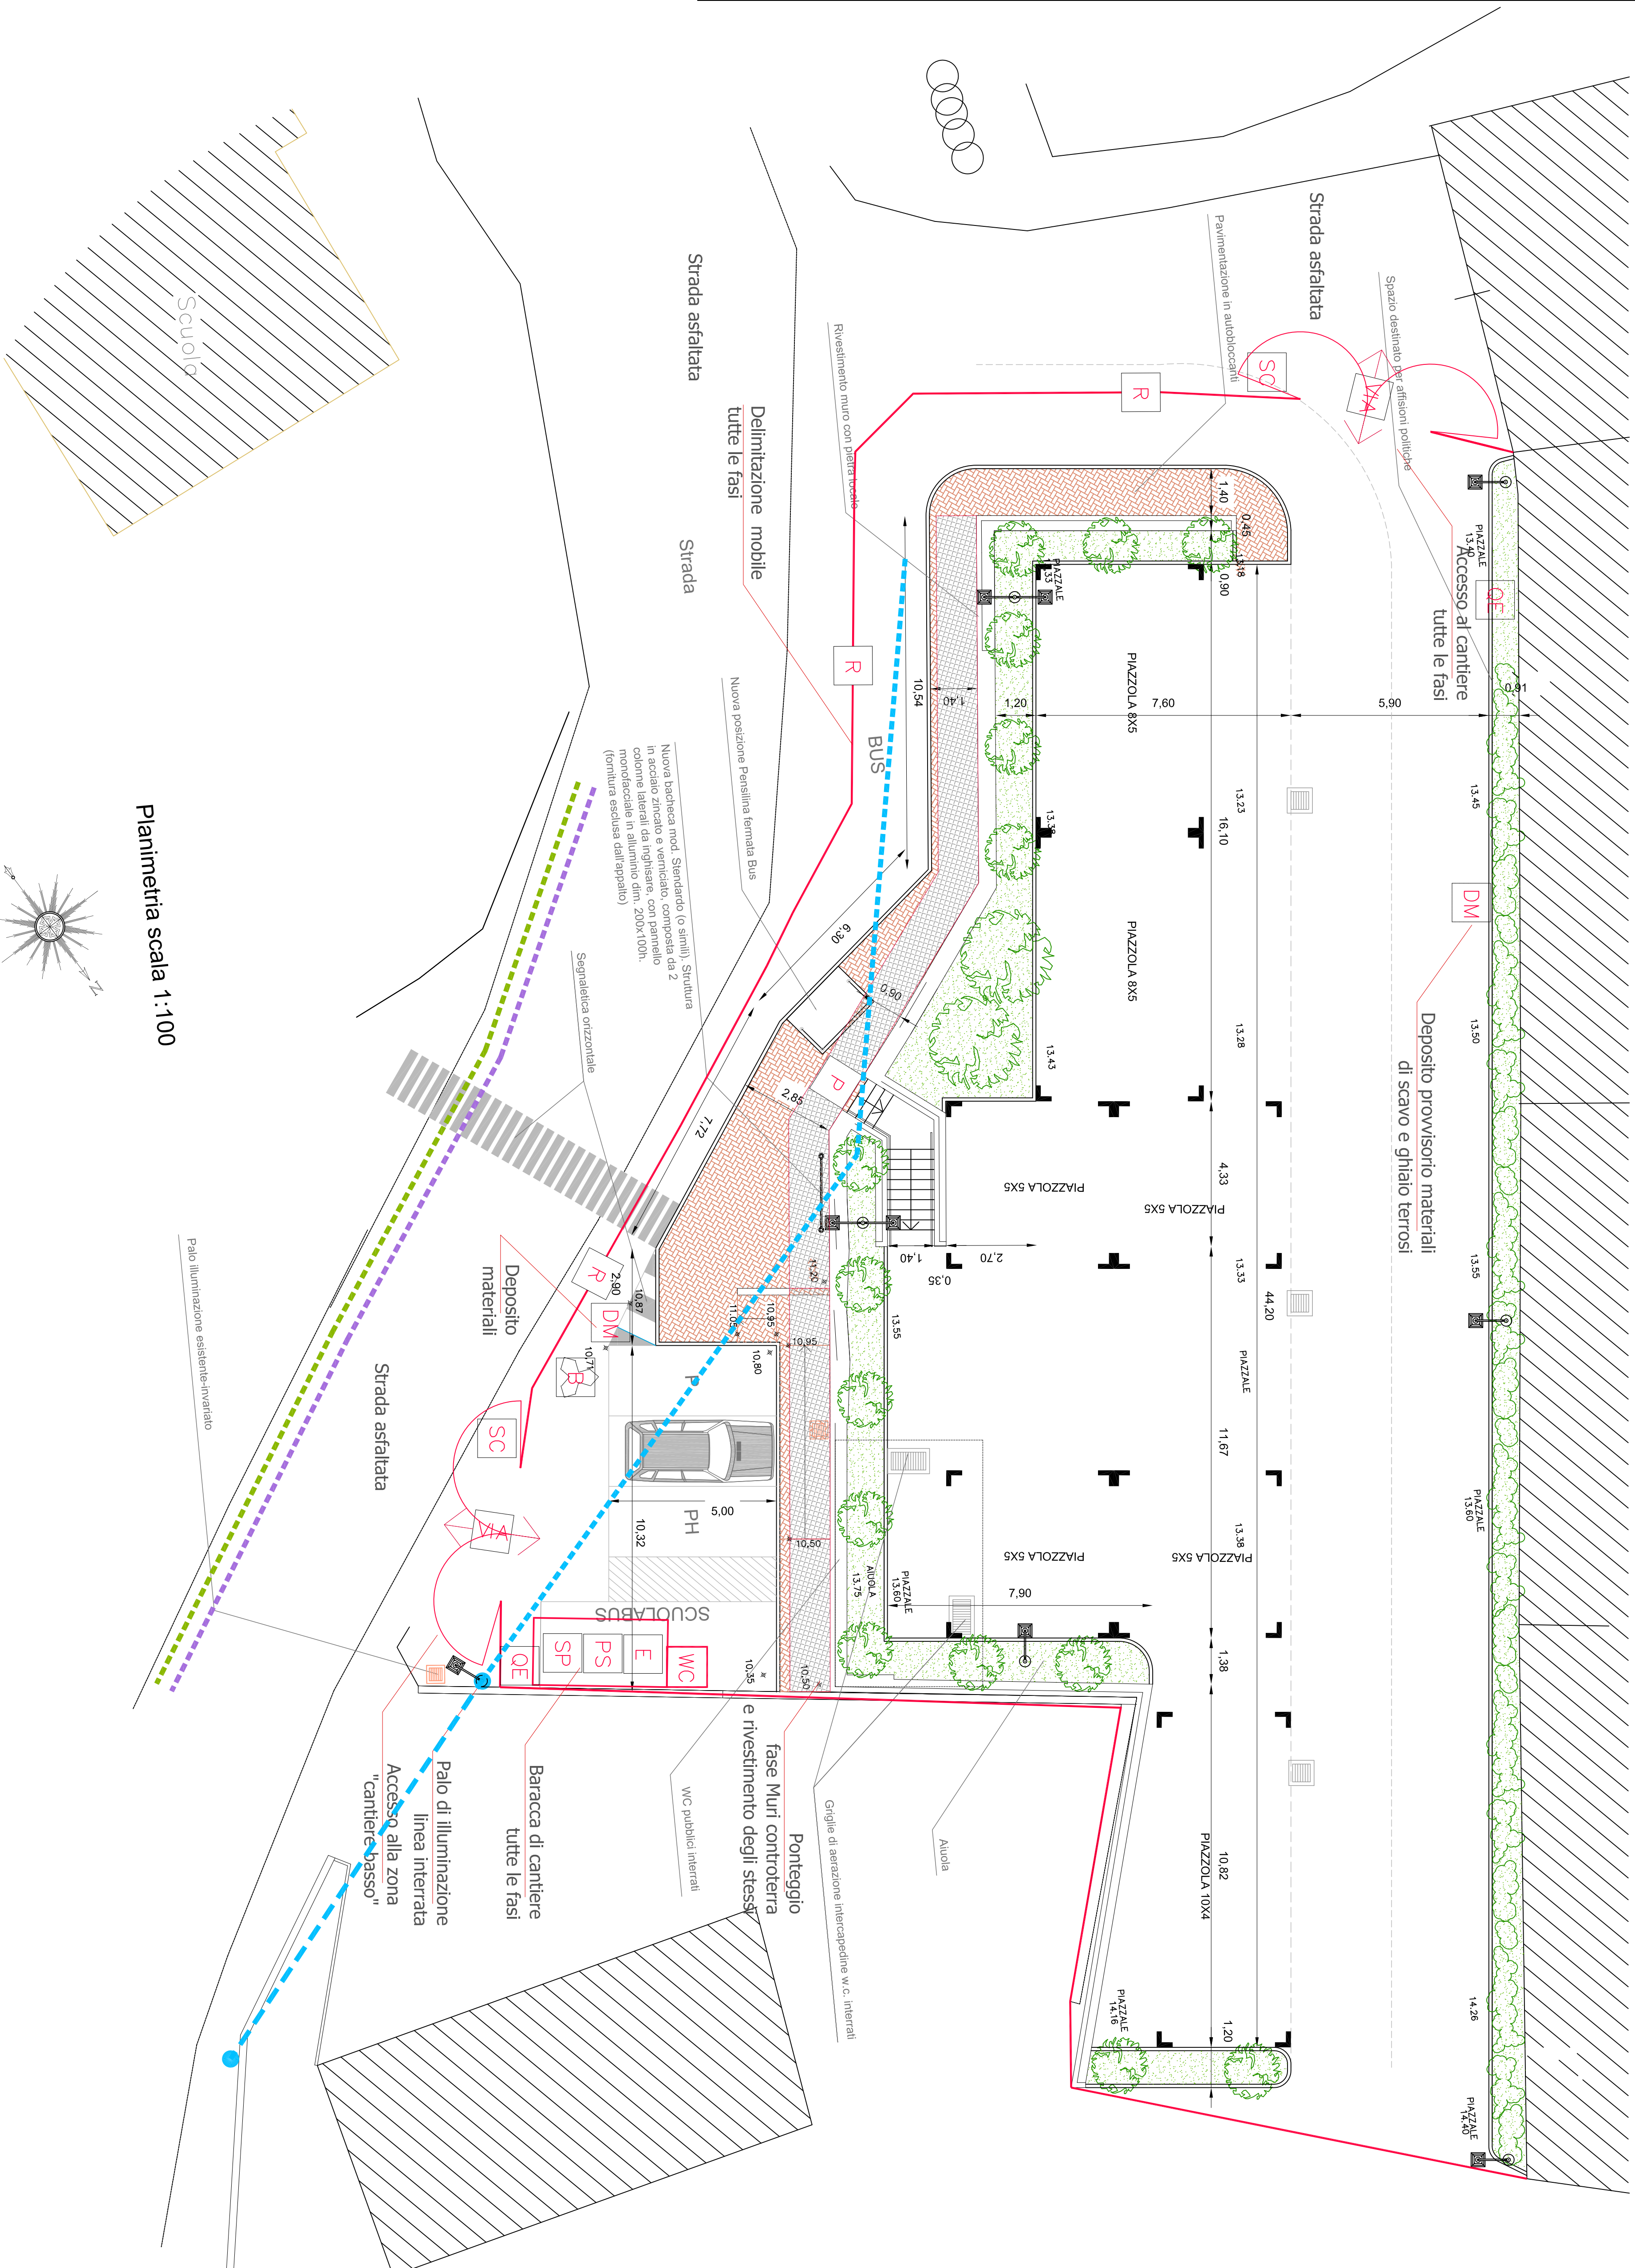

ELABORATO

PSC 2

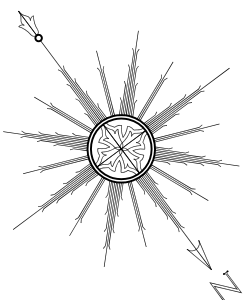

Planimetria scala 1:100



| | |
|--|---|
| LINEA ELETTRICA INTERRATA BT ILLUMINAZIONE PUBBLICA |  |
| LINEA TELEFONICA INTERRATA | |
| LINEA ELETTRICA INTERRATA – CONTATORE |  |
| FOCINATURA BIANCA – POZZETTO |  |
| ACQUEDOTTO – POZZETTO | |
| LINEA GAS INTERRATA |  |

LEGENDA SICUREZZA

| | | |
|--|----|--|
| APPREZZAMENTI | R | |
| RECINZIONE DI CANTIERE | P | |
| PONTEGGIO | P | |
| PARAPETTO DI PROTEZIONE PONTEGGIO | P | |
| PROTEZIONI ANTIPOLVERE/RUMORE | PR | |
| SERVIZI IGENICI | WC | |
| DOCCIA | D | |
| SPOGLIAIO | SP | |
| LOCALE DI RIPOSO | SR | |
| ATTREZZATURE | LR | |
| BETONIERA ELETTRICA | B | |
| AUTOGRU | GR | |
| QUADRO ELETTRICO DI CANTIERE | GE | |
| INFRASTRUTTURE | IC | |
| VIBILITÀ MEZZI MECCANICI | MA | |
| PERCORSO PEDONALE | PP | |
| AREA DEPOSITO MATERIALE | DM | |
| RIFIUTI DI CANTIERE | RC | |
| MEZZI E SERVIZI DI PROTEZIONE COLLETTIVA | SC | |
| SEGNALETICA DI SICUREZZA | PS | |
| CASSELLI DI PRONTO SOCCORSO | PS | |
| ESTINTORE | E | |